## PŮDORYS

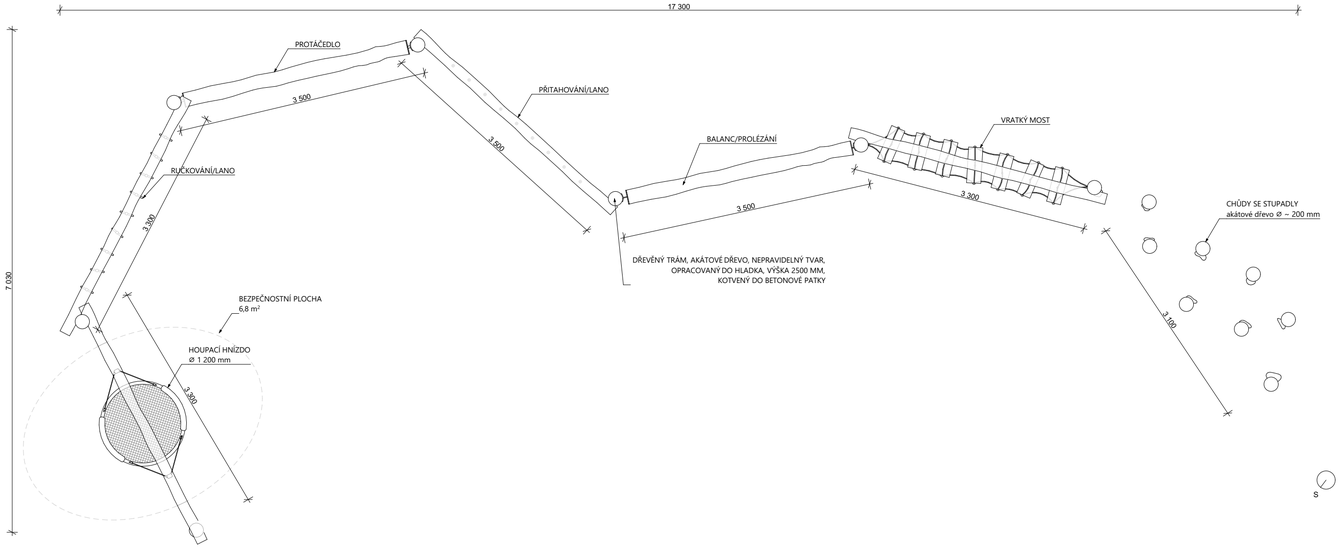


## ROZVINUTÝ ŘEZOPOHLED

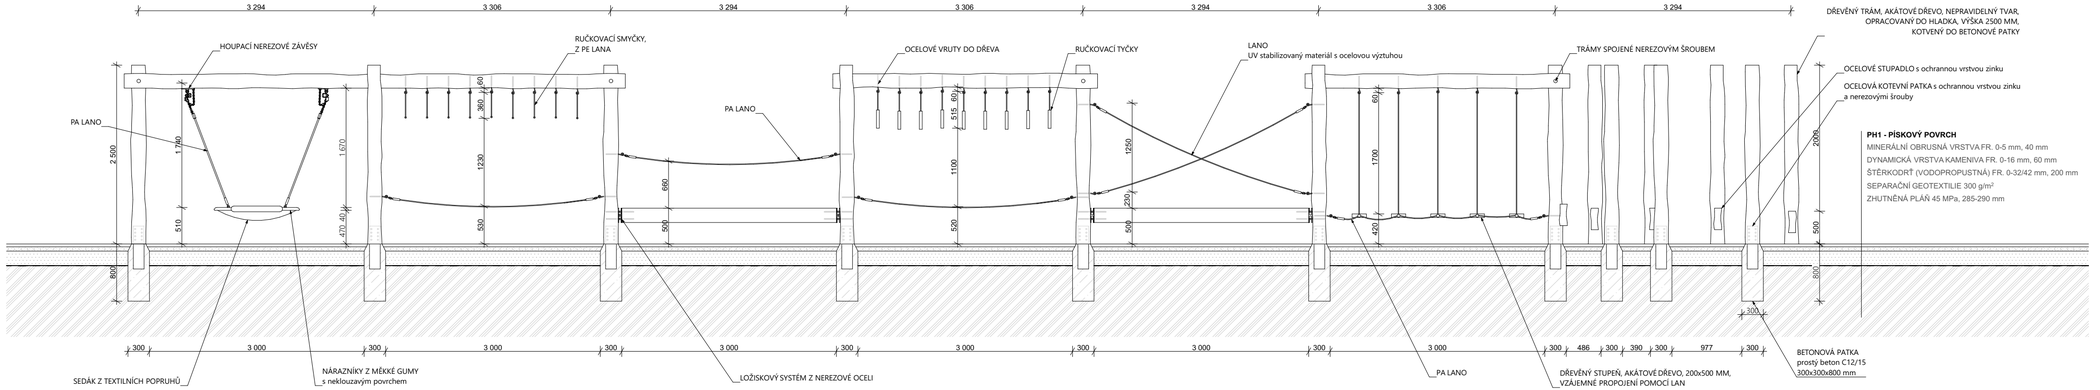


**UPOZORNĚNÍ**
1/ Tato dokumentace nenahrazuje dodavatelskou ani dílenskou dokumentaci nebo a výrobní / dílenskou dokumentaci pro realizaci stavby. Dodavatelská a výrobní / dílenská dokumentace musí být před započetím konkrétních stavebních prací odsouhlasena AD a investorem.
2/ Veškeré rozměry nutno před započetím prací ověřit a zaměřit na stavbě.
3/ Projekty jednotlivých profesí jsou nedílnou součástí dokumentace.
4/ Technická zpráva je nedílnou součástí dokumentace.
5/ Projektová dokumentace je nadřazena rozpočtu.

**poznámky:**

Budou vybrány typové certifikované herní prvky. Bude dbáno na maximální soulad mezi materiálovým a barevnostním řešením herních prvků a přilehlých materiálů zpevněných ploch. Barevnost, povrchová úprava a typ dřeva bude předem vzorkován a odsouhlasen na stavbě za účasti AD.

lana
materiál PA (nylon) stabilizovaný proti UV záření s vnitřní ocelovou výztuží, béžová/písková/černá barva

kovové prvky
kotvy, úchyty, držáky, tyče - nerezová nebo pozinkovaná ocel, vysoká odolnost proti korozi, bez ostrých hran

dřevěné prvky
preferováno akátové dřevo, natřeno transparentním pigmentem, nepravidelný tvar prvků, hladký povrch, přírodní vzhled

plastové prvky
výrobeny z PE nebo kamenné směsi PE, s protiskluzovou povrchovou úpravou

# Revitalizace multimodálního uzlu ve Dvoře Králové nad Labem

*investor*
**Město Dvůr Králové nad Labem**
náměstí T. G. Masaryka 38
Dvůr Králové nad Labem. 544 17, CZ
IČ: 00277819, DIČ: CZ 00277819
epodatelna@mudk.cz
datová schránka: mu5db26c

*zhotovitel*
**M2AU s.r.o.**
Údolní 222/5, Brno -město, 602 00, CZ
IČ: 14431734, DIČ: CZ14431734
info@m2au.cz, www.m2au.cz
datová schránka: v8zyzkf

*projektant části*

*název části*
**Objekty pozemních staveb**

*zodpovědný projektant*
**Ing. arch. Filip Musálek**
ČKA 05273

*vypracoval*
Ing. arch. Filip Musálek
Ing. arch. Linda Obršálová
Ing. arch. David Helešic
Filip Sovíček

*razítko a podpis* *číslo paré*

*název stavebního objektu*

**D.703.1 Mobiliář**

*název výkresu*
**D.703.1.31**

*stupeň PD*
**Herní prvky - balanční dráha BD**
**DPS**
Dokumentace pro provedení stavby

*formát*
**A3+ (720X297mm)**

*měřítko*
**1:50**

*datum*
**01/2025**

*Tento dokument požívá ochrany dle zákona č. 121/2000 Sb. (Autorský zákon). Originál tohoto výkresu a návrh řešení na něm zobrazený je majetkem autora. Tento výkres nesmí být - výhra písemného účetu, pro nějž byl pořízen - používán a žádným způsobem nereprodukován ustanovení Autorského zákona nebo dohodu klienta a hlavního architekta (autora) poskytnut třetí osobě.*

*Tento výkres nelze považovat za realizační, dílenskou či výrobní dokumentaci. Realizační dokumentaci vč. specifikací, detailů a statických posouzení nosných konstrukcí zpracuje dodavatel stavby a předloží autorskému dozoru k odsouhlasení. Veškeré rozměry nutno před započetím prací ověřit a zaměřit na stavbě!*

*Veškeré materiály, povrchové úpravy, profilace a všechny detaily budou upřesněny a odsouhlaseny autorským dozorem na základě reálných vzorků předložených dodavatelem.*

[m2au]