


PŘEDPOKLÁDANÝ ROZSAH BOURANÉ ČÁSTI OPĚRNÉ ZDI

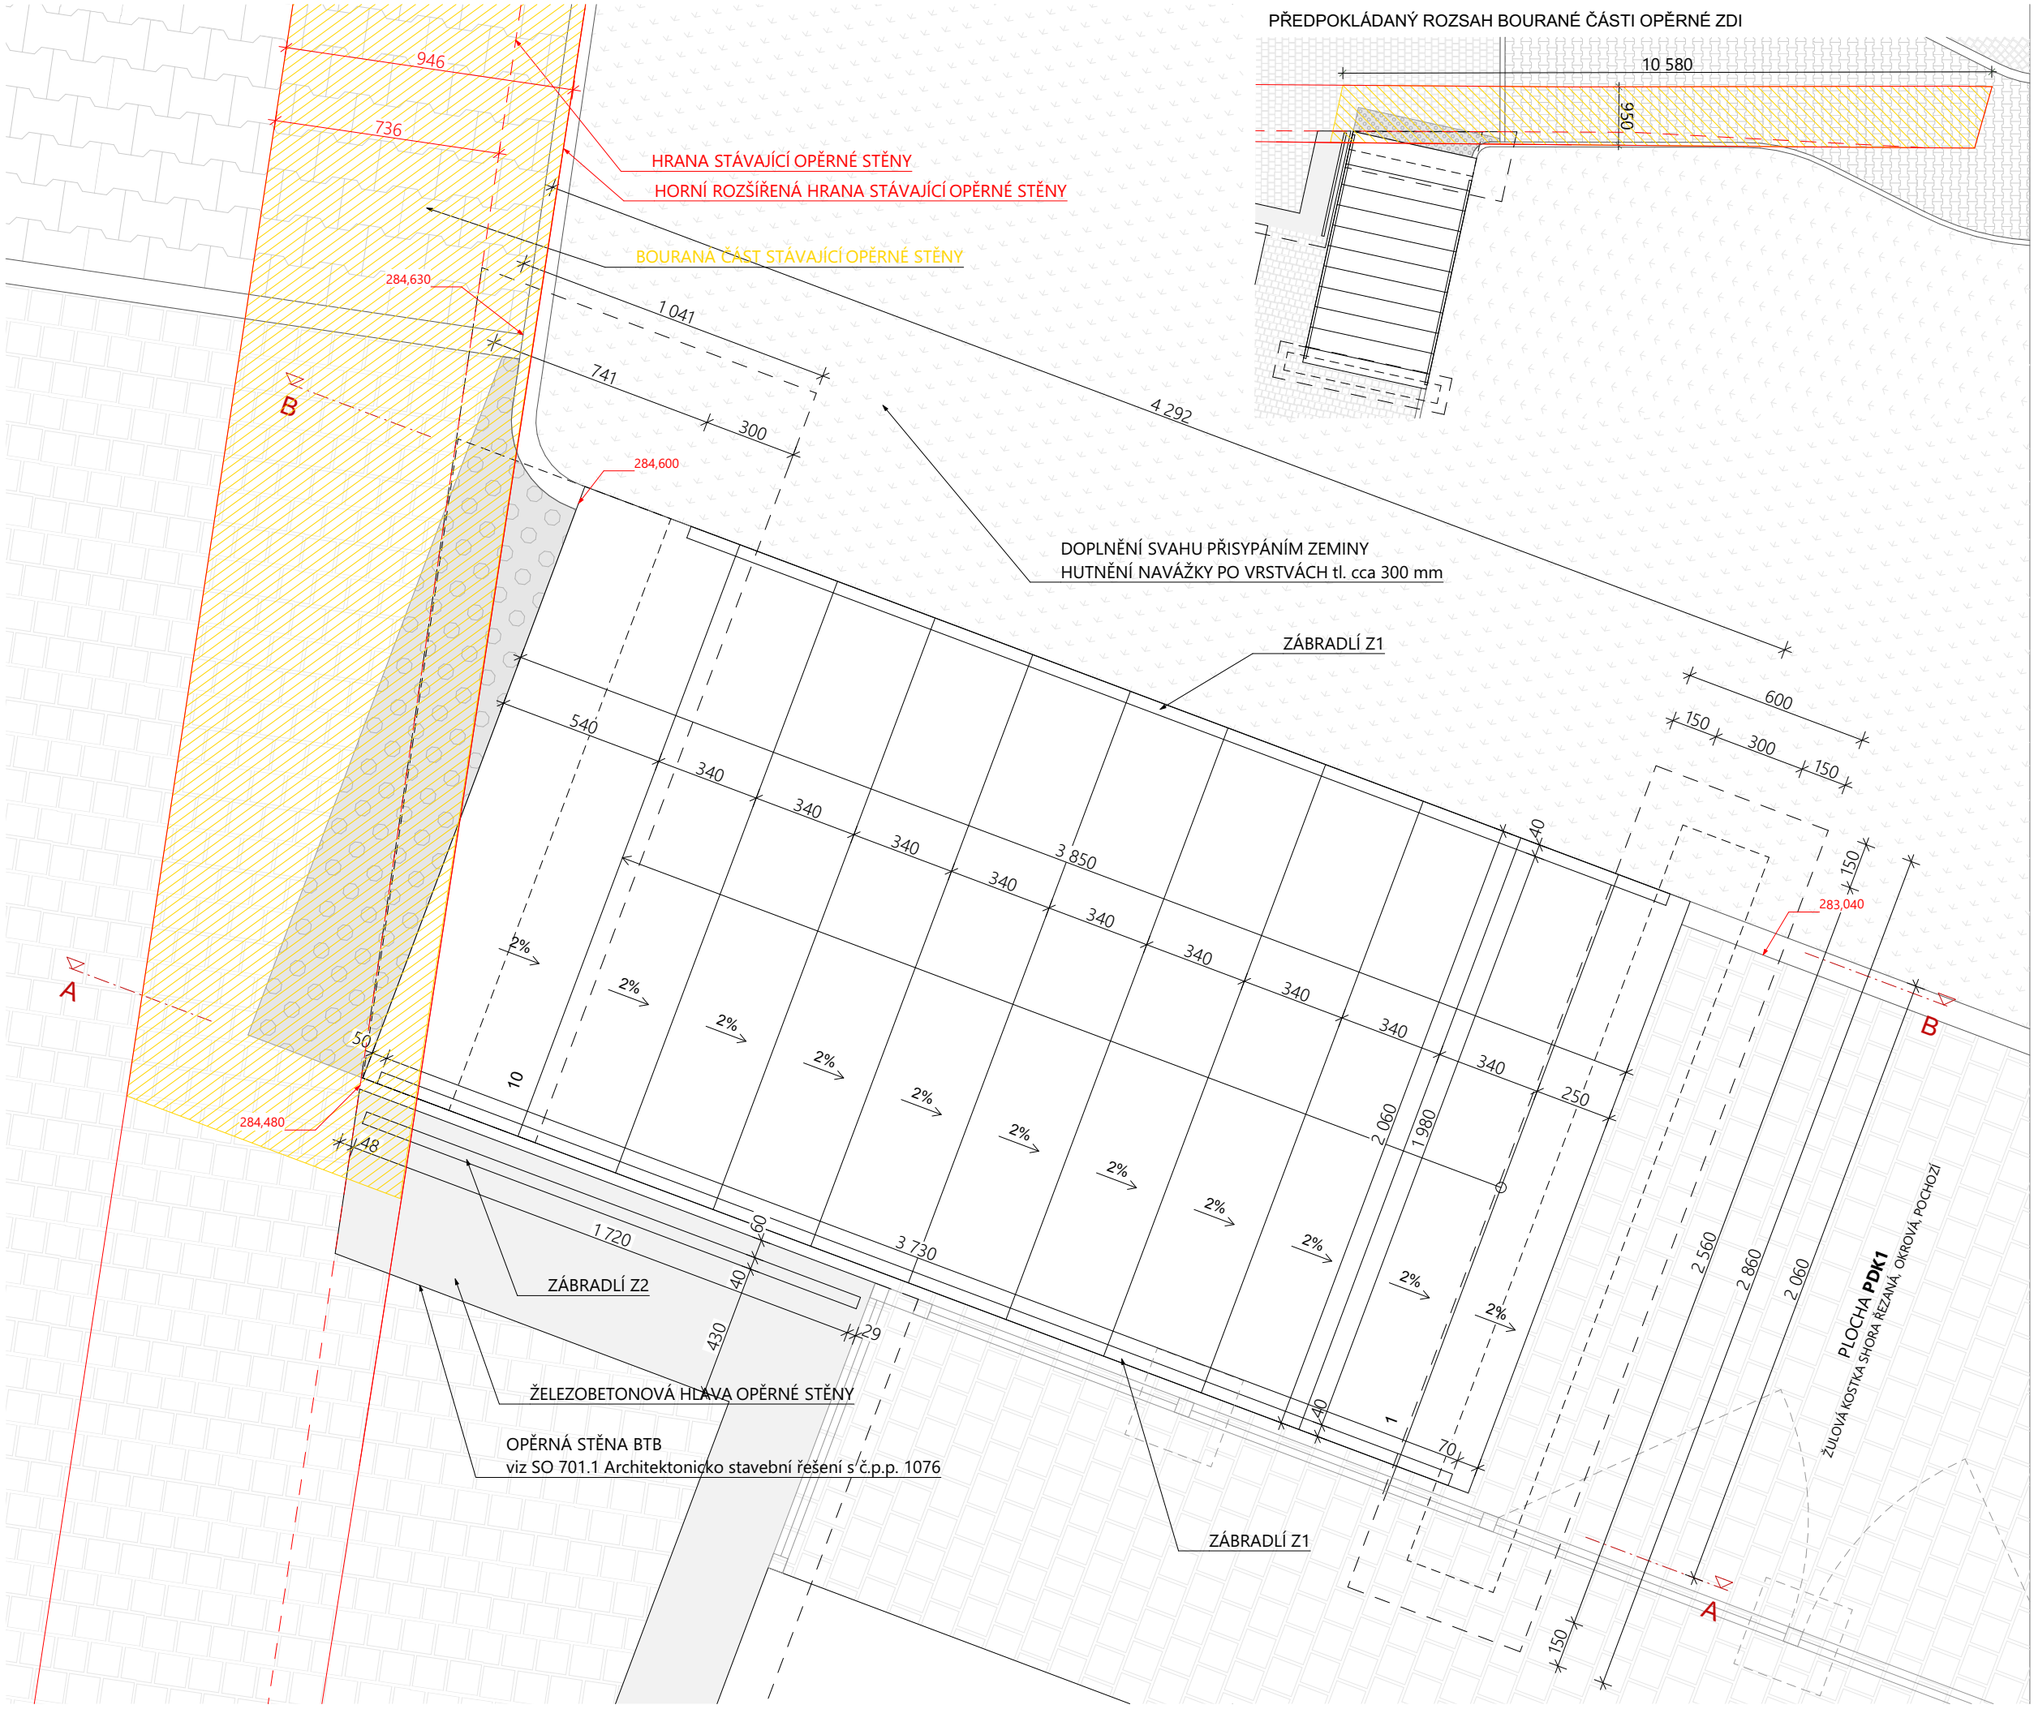


**UPOZORNĚNÍ**

1/ Tato dokumentace nenahrazuje dodavatelskou ani dílenskou dokumentaci nebo a výrobní / dílenskou dokumentaci pro realizaci stavby. Dodavatelská a výrobní / dílenská dokumentace musí být před započetím konkrétních stavebních prací odsouhlasena AD a investorem.
2/ Veškeré rozměry nutno před započetím prací ověřit a zaměřit na stavbě.
3/ Projekty jednotlivých profesí jsou nedílnou součástí dokumentace.
4/ Technická zpráva je nedílnou součástí dokumentace.
5/ Projektová dokumentace je nadřazena rozpočtu.

# Revitalizace multimodálního uzlu ve Dvoře Králové nad Labem

*investor*

**Město Dvůr Králové nad Labem**
náměstí T. G. Masaryka 38
Dvůr Králové nad Labem. 544 17, CZ
IČ: 00277819, DIČ: CZ 00277819
epodatelna@mudk.cz
datová schránka: mu5db26c

*zhotovitel*

**M2AU s.r.o.**
Údolní 222/5, Brno -město, 602 00, CZ
IČ: 14431734, DIČ: CZ14431734
info@m2au.cz, www.m2au.cz
datová schránka: v6zyzkf

*projektant části*

**M2AU s.r.o.**
Údolní 222/5, Brno -město, 602 00, CZ
IČ: 14431734, DIČ: CZ14431734
info@m2au.cz, www.m2au.cz
datová schránka: v6zyzkf

*název části*
**Objekty pozemních staveb**

*zodpovědný projektant*
**Ing. arch. Filip Musálek**
ČKA 05273

*vypracoval*
Ing. arch. Filip Musálek
Ing. arch. Linda Obršálová
Ing. arch. David Helešic
Ing. arch. Silvia Pajerová
Eliška Krejčí

*razítko a podpis* | *číslo paré*

*název stavebního objektu*

**D.702.1 Opěrné zdi a schodiště**

*název výkresu*
**D.702.1.4**
**Schodiště SCH půdorys**

*stupeň PD*
**DPS**
Dokumentace pro provedení stavby

*formát*
**A3 (420X297mm)**

*měřítko*
**1:20, 1:100**

*datum*
**01/2025**

*Tento dokument požívá ochrany dle zákona č. 121/2000 Sb. (Autorský zákon). Originál tohoto výkresu a návrh řešení na něm zobrazený je majetkem autora.Tento výkres nesmí být - vyjma zřejmého účelu, pro nějž byl pořízen - používán a žádným způsobem nerespektujícím ustanovení Autorského zákona nebo dohodu klienta a hlavního architekta (autora) poskytnut třetí osobě.*

*Tento výkres nelze považovat za realizační, dílenskou či výrobní dokumentaci. Realizační dokumentaci vč. specifikací, detailů a statických posouzení nosných konstrukcí zpracuje dodavatel stavby a předloží autorskému dozoru k odsouhlasení. Veškeré rozměry nutno před započetím prací ověřit a zaměřit na stavbě!*

*Veškeré materiály, povrchové úpravy, profilace a všechny detaily budou upřesněny a odsouhlaseny autorským dozorem na základě reálných vzorků předložených dodavatelem.*

[m2au]