




DÍL B1

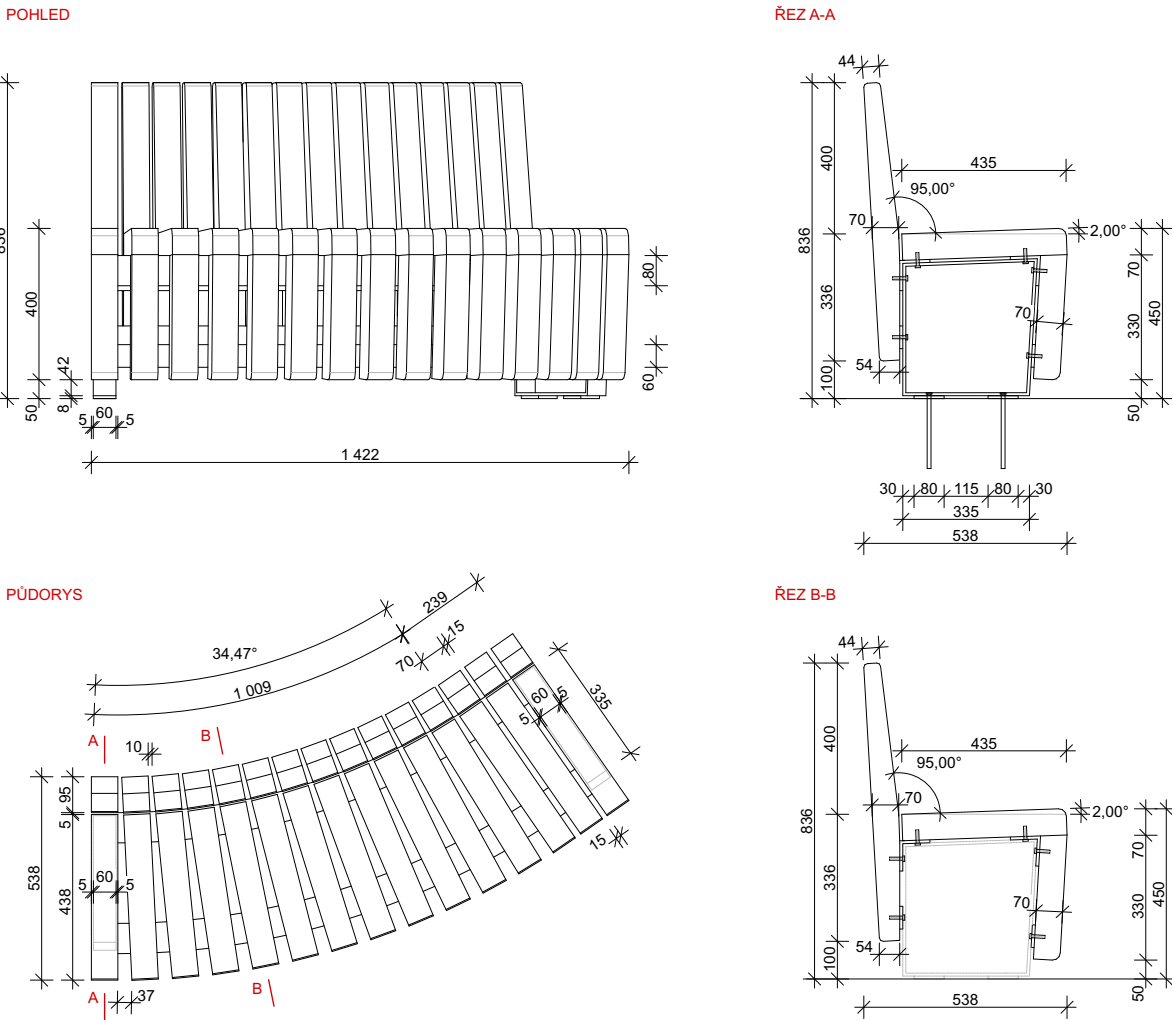


DÍL B2

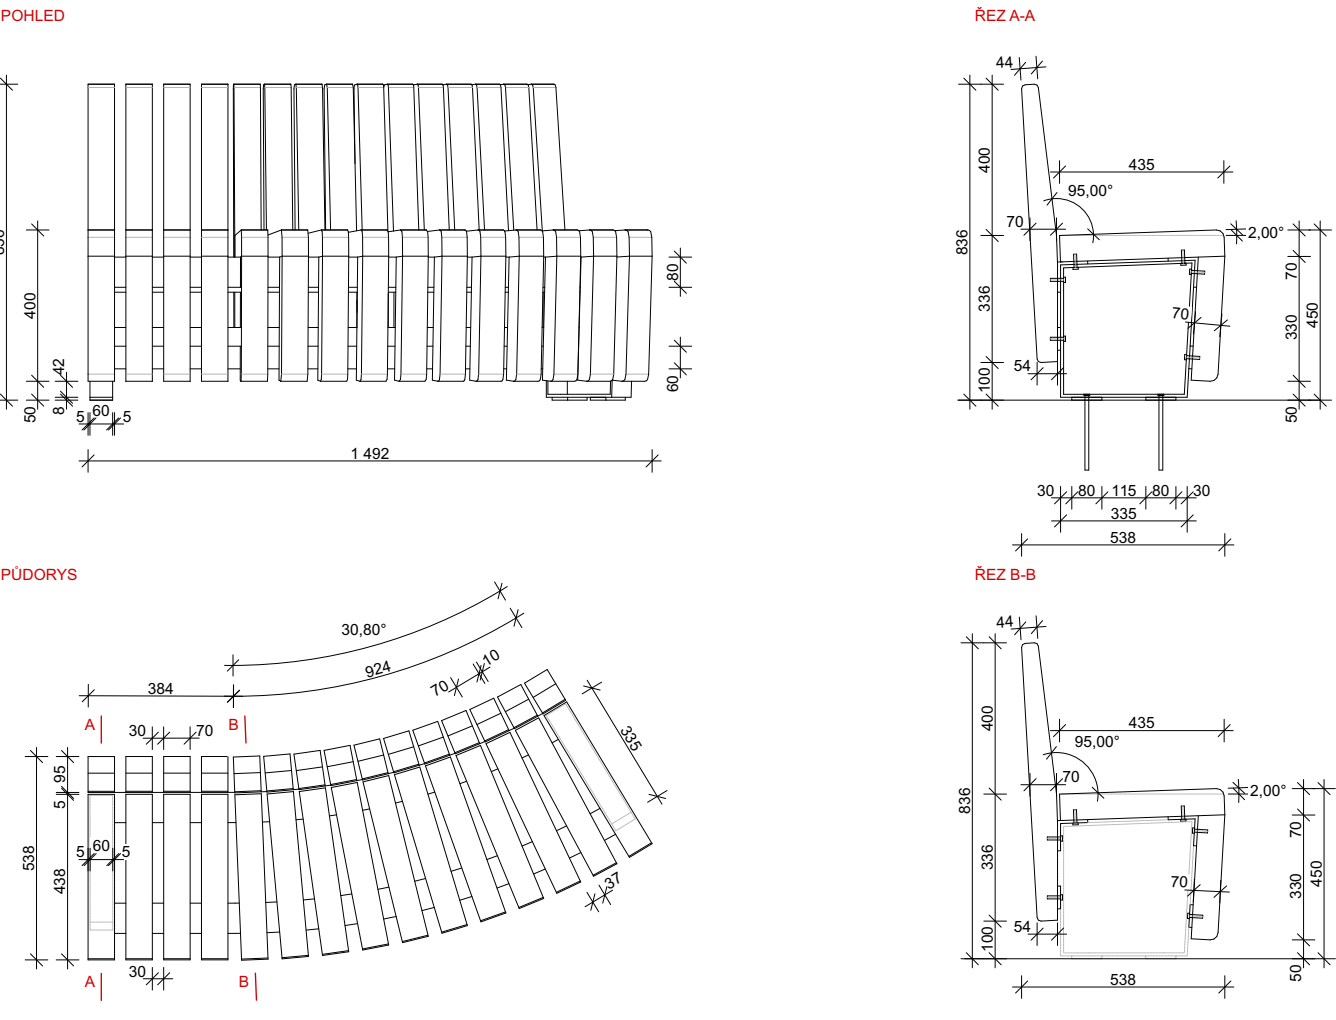

DÍL B3

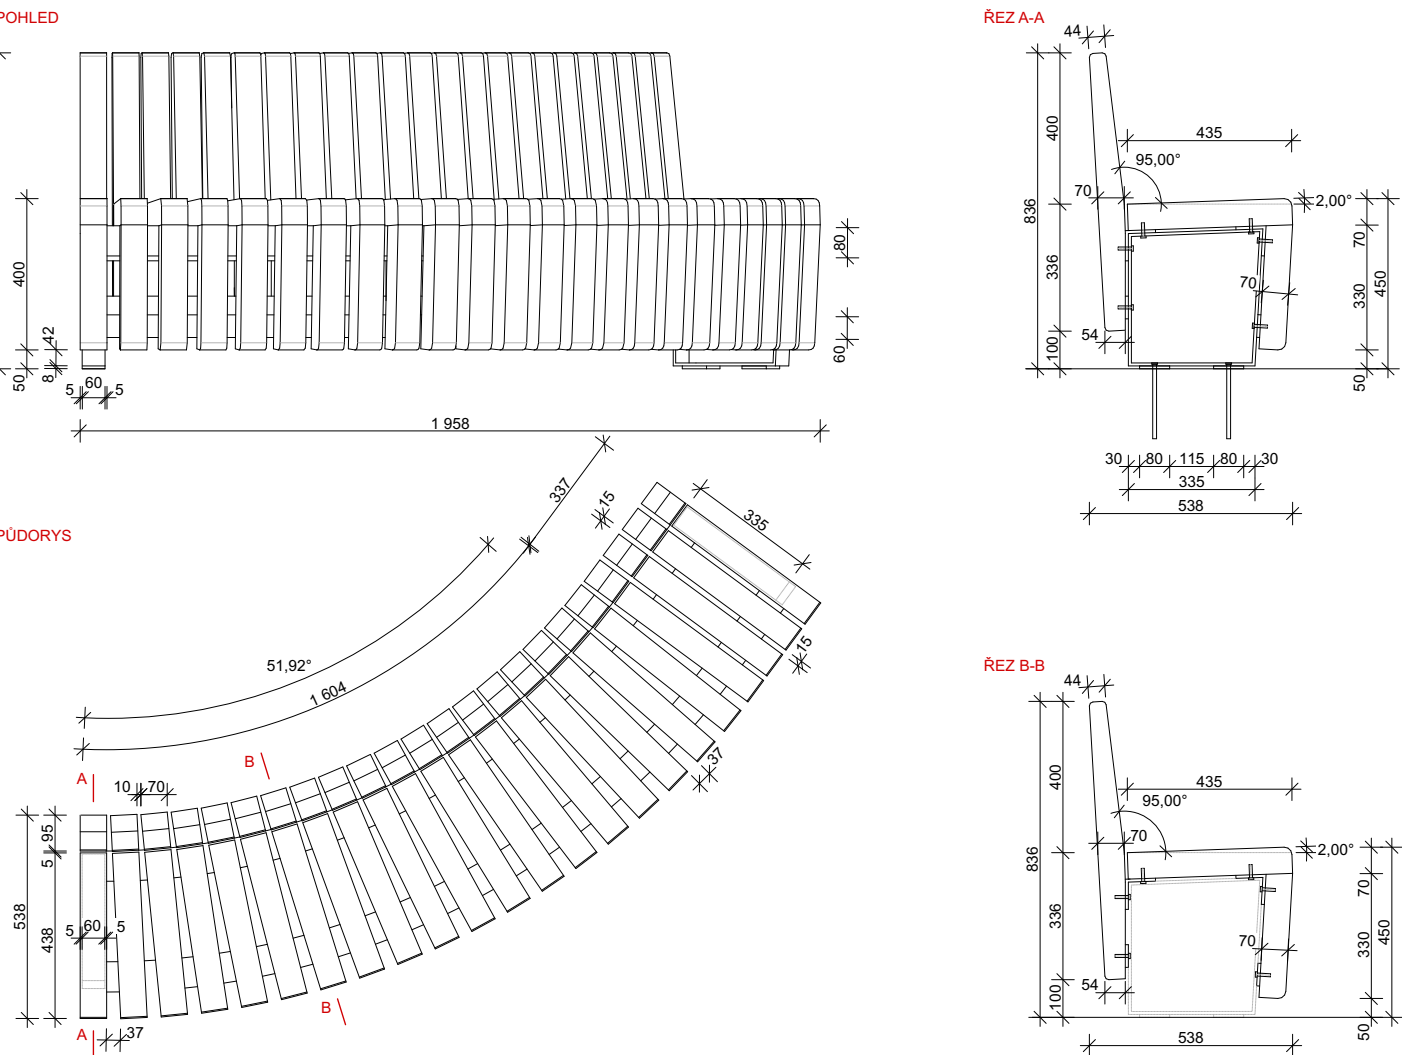

DÍL B4

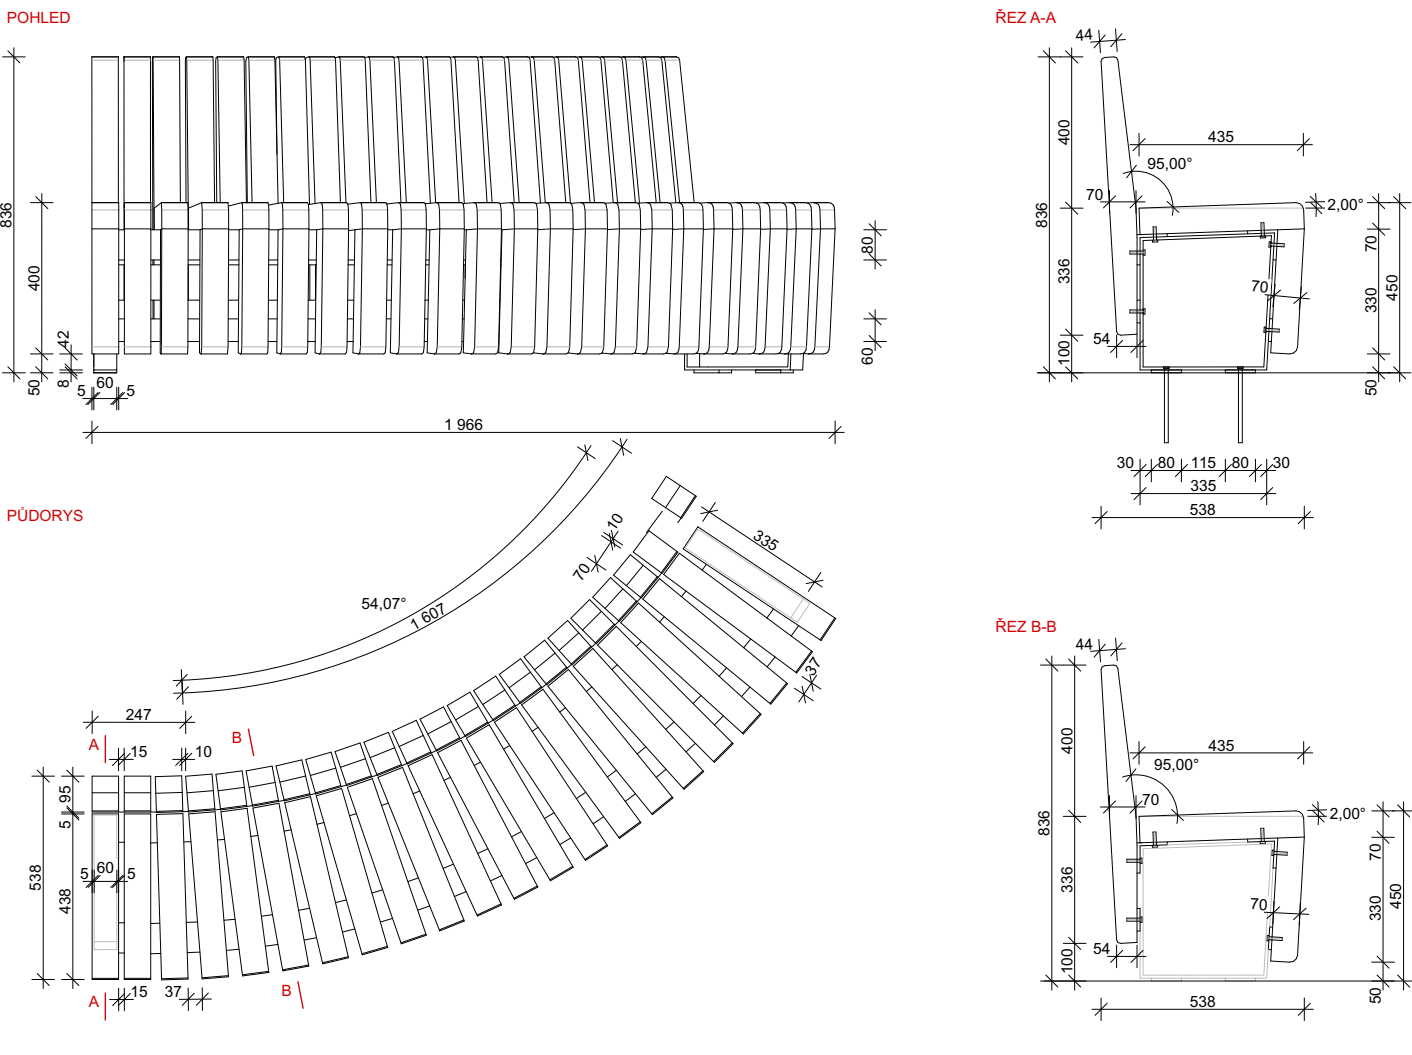

LAVIČKA L2

počet kusů: 1

Okolí lavice tvoří plocha PDK1 tvořená sekánnými shora řezanými okrovými žulovými kostkami a plocha PL5 z probarveného šedého česaného betonu. Obě plochy poskytují pevný podklad pro oblast nohou sedících osob.Lavičku tvoří ocelová konstrukce s ochrannou vrstvou zinku a práškovým vypalovacím lakem, odstín RAL 7016. Lavička má sedák, opěrku, která je na určitých místech vyměňovaná, podnožku a područky. Dřevěné trámy jsou z akátového dřeva. Povrchová úprava dřevěných prvků je navržena jako 1-2x ochranná olejeová lazura hedvábný lesk-bezbarvá a 3x zátěžový lak-matný. Lavička má systém otevírání, který umožňuje přístup k travnaté ploše na její vnitřní straně. Lavička je kotvena závitovými tyčemi pomocí chemické kotvy v místě ocelových podpěr do podkladu z betonových patek do plochy PDK1. Uvnitř lavice je umístěn záhon a je vysazen strom (viz SO 800 Sadové úpravy).

Jedná se o atypický výrobek na míru. V rámci stavby bude zpracovaná dílenská dokumentace dodavatelem stavby, odsouhlasená AD a investorem. Barevnost, typ dřeva a povrchová úprava bude vzorkována a odsouhlasena AD a investorem. Bude dšáno na ergonomii, funkčnost, dlouhou životnost a odolnost proti vandalismu. Všechny atypické i typové výrobky budou v materiálové a barevné shodě.

UPOZORNĚNÍ

- 1/ Tato dokumentace nenahrazuje dodavatelskou ani dílenskou dokumentaci nebo a výrobní / dílenskou dokumentaci pro realizaci stavby. Dodavatelská a výrobní / dílenská dokumentace musí být před započítím konkrétních stavebních prací odsouhlasena AD a investorem.
- 2/ Veškeré rozměry nutno před započítím prací ověřit a zaměřit na stavbě.
- 3/ Projekty jednotlivých profesí jsou nedílnou součástí dokumentace.
- 4/ Technická zpráva je nedílnou součástí dokumentace.
- 5/ Projektová dokumentace je nadřazena rozpočtu.

Revitalizace multimodálního uzlu ve Dvoře Králové nad Labem

investor  
Město Dvůr Králové nad Labem  
náměstí T. G. Masaryka 38  
Dvůr Králové nad Labem, 544 17, CZ  
IČ: 00277819, DIČ: CZ 00277819  
epodatelna@mudk.cz  
datová schránka: mu5db26c

zhotovitel  
M2AU s.r.o.  
Údolní 222/5, Brno - město, 602 00, CZ  
IČ: 14431734, DIČ: CZ14431734  
info@m2au.cz, www.m2au.cz  
datová schránka: v6zyzkf

projektant částí  
M2AU s.r.o.  
Údolní 222/5, Brno - město, 602 00, CZ  
IČ: 14431734, DIČ: CZ14431734  
info@m2au.cz, www.m2au.cz  
datová schránka: v6zyzkf

název části  
Objekty pozemních staveb  
zodpovědný projektant  
Ing. arch. Filip Musálek  
ČKA 05273  
vypracoval  
Ing. arch. Filip Musálek  
Ing. arch. Linda Obršálková  
Ing. arch. David Helešic  
Ing. arch. Silvia Pajerová  
Michaela Kimerová  
název a podpis  
celo paré

název stavebního objektu  
D.703.1 Mobiliář  
název výkresu  
D.703.1.4  
Lavice u výstupních hran L2, B1 - B4  
stupeň PD  
DPS  
formát  
Dokumentace pro provedení stavby  
měřítko  
A2 (594x420mm)  
datum  
1:20  
01/2025

Tento dokument podává ochrany dle zákona č. 121/2000 Sb. (Autorský zákon). Originál tohoto výkresu a všech jeho částí na něm zobrazených je majetkem autora. Tento výkres není kopií - výkres zprávního účelu, pro něj byl pořízen - používán a žádným způsobem nemůže být použit k jinému účelu. Všechny rozměry nutno před započítím prací ověřit a zaměřit na stavbě!

Tento výkres může používat za realizaci, dílenskou či výrobní dokumentaci. Realizační dokumentaci vč. specifikací, detailů a statikových posouzení nových konstrukcí zpracovává dodavatel stavby a příslušný autorizovaný inženýr a odsouhlasen. Všechny rozměry nutno před započítím prací ověřit a zaměřit na stavbě!

Všechny materiály, povrchové úpravy, profily a všechny detaily budou upřesněny a odsouhlaseny autorizovaným dozorem na základě reálných vzorků předložených dodavatelem.

m2au