




ŘEZ A-A

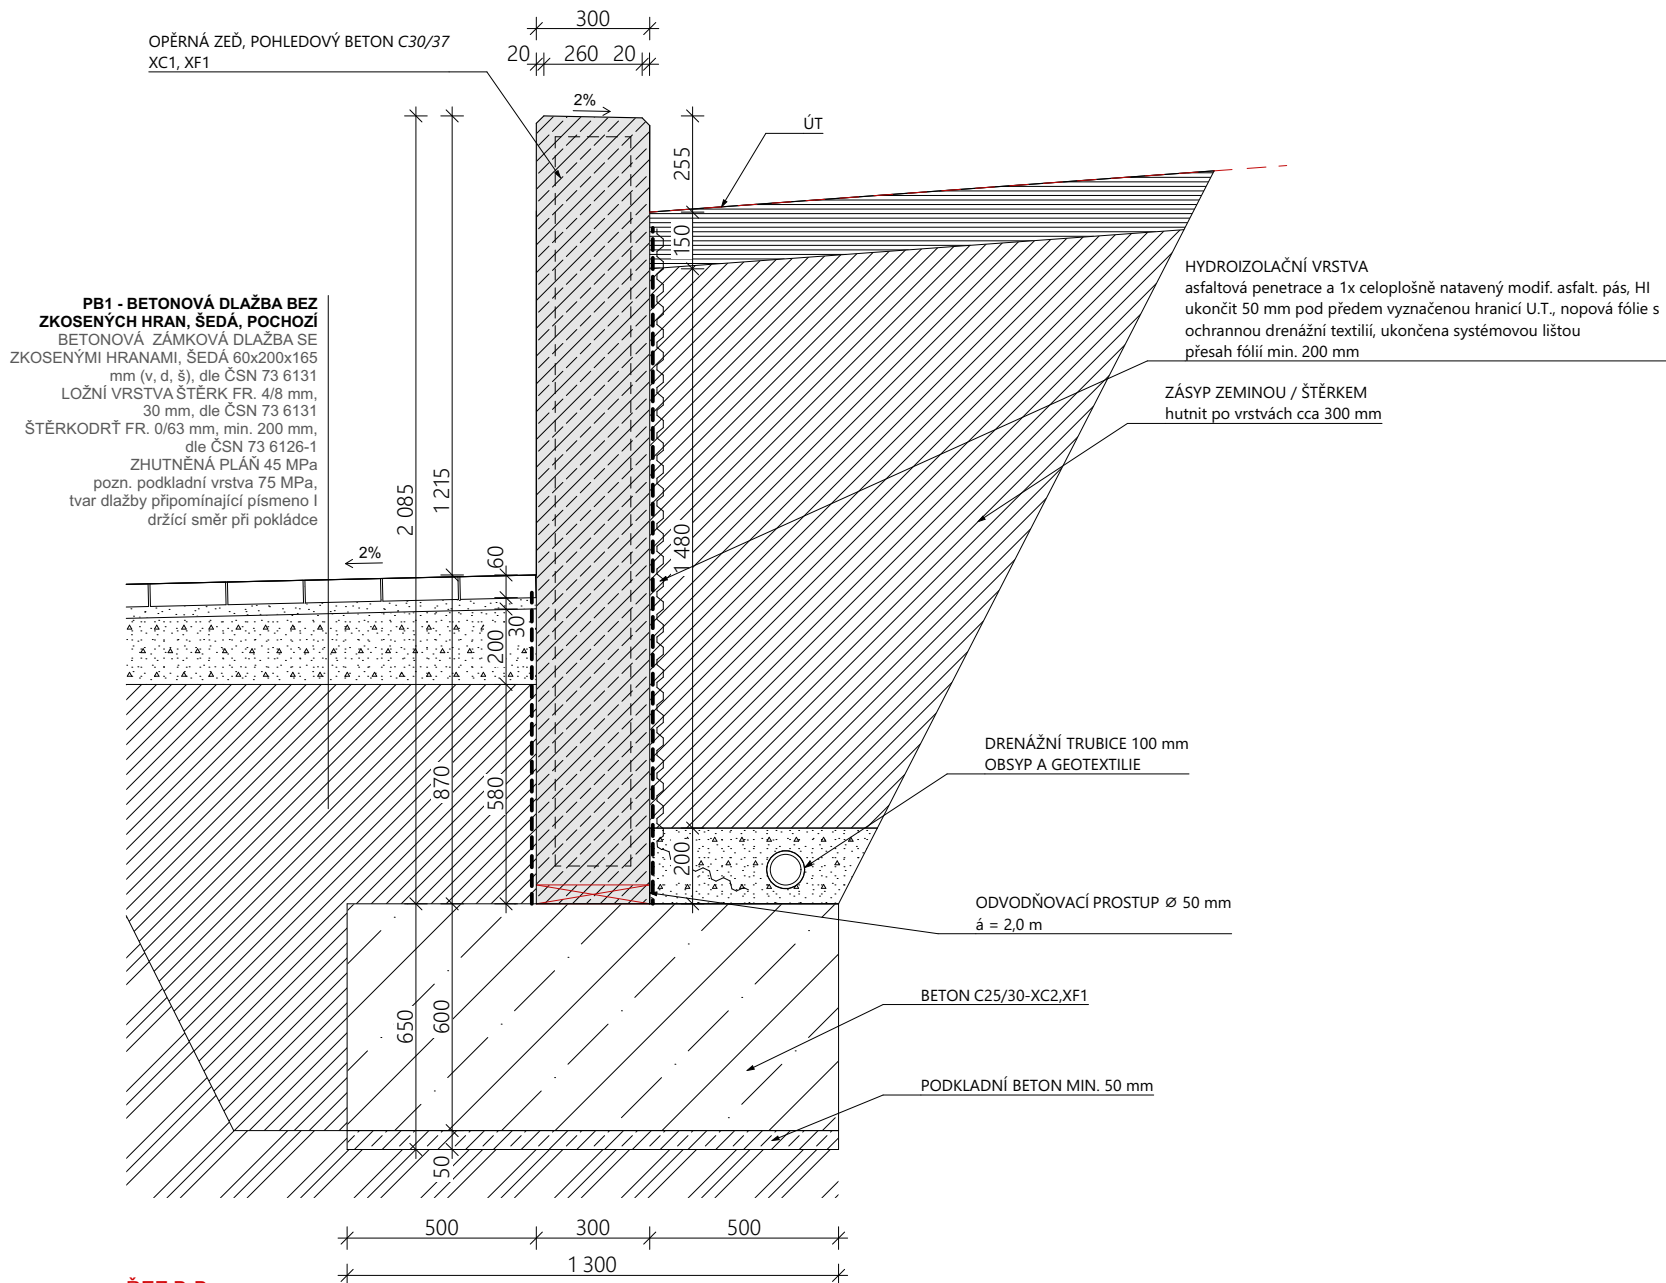


ŘEZ B-B

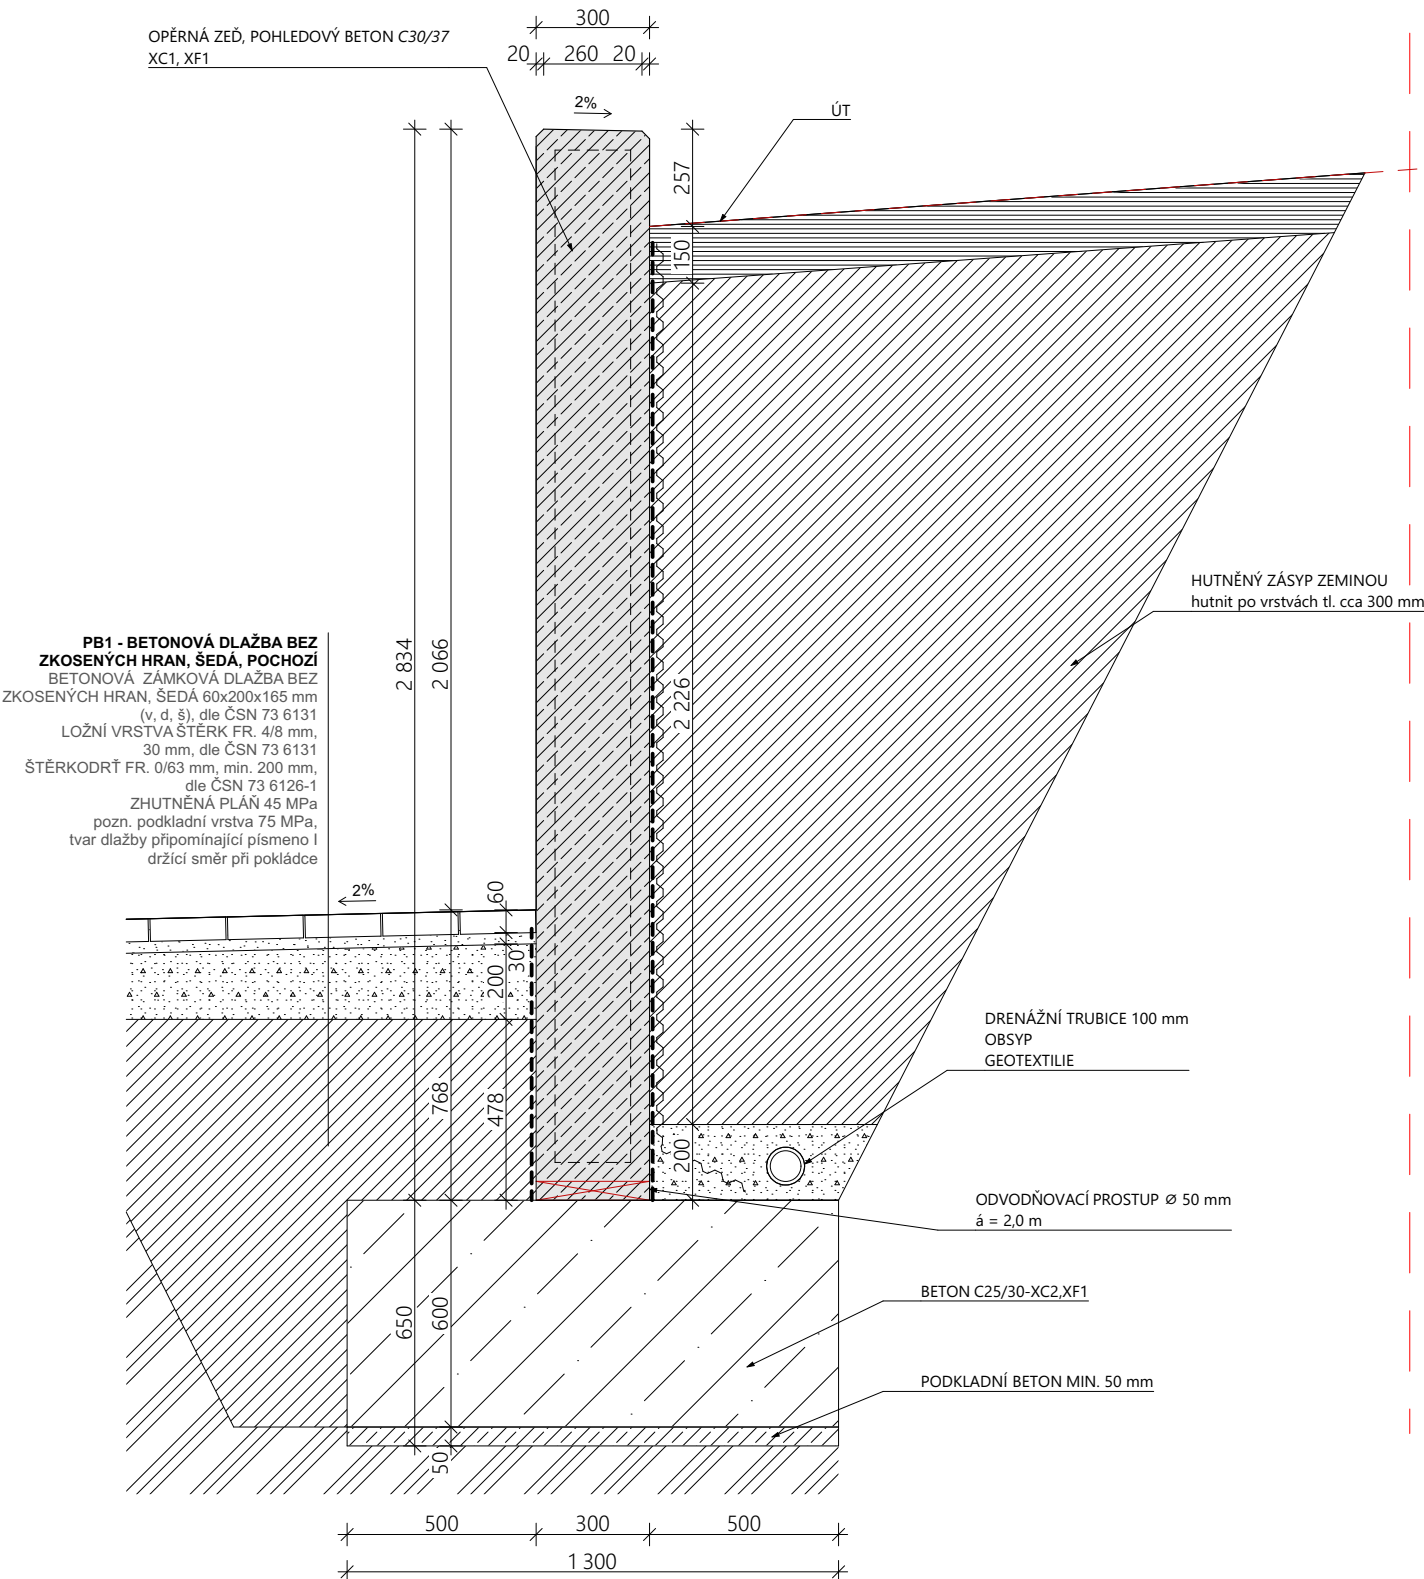


ŘEZ D-D

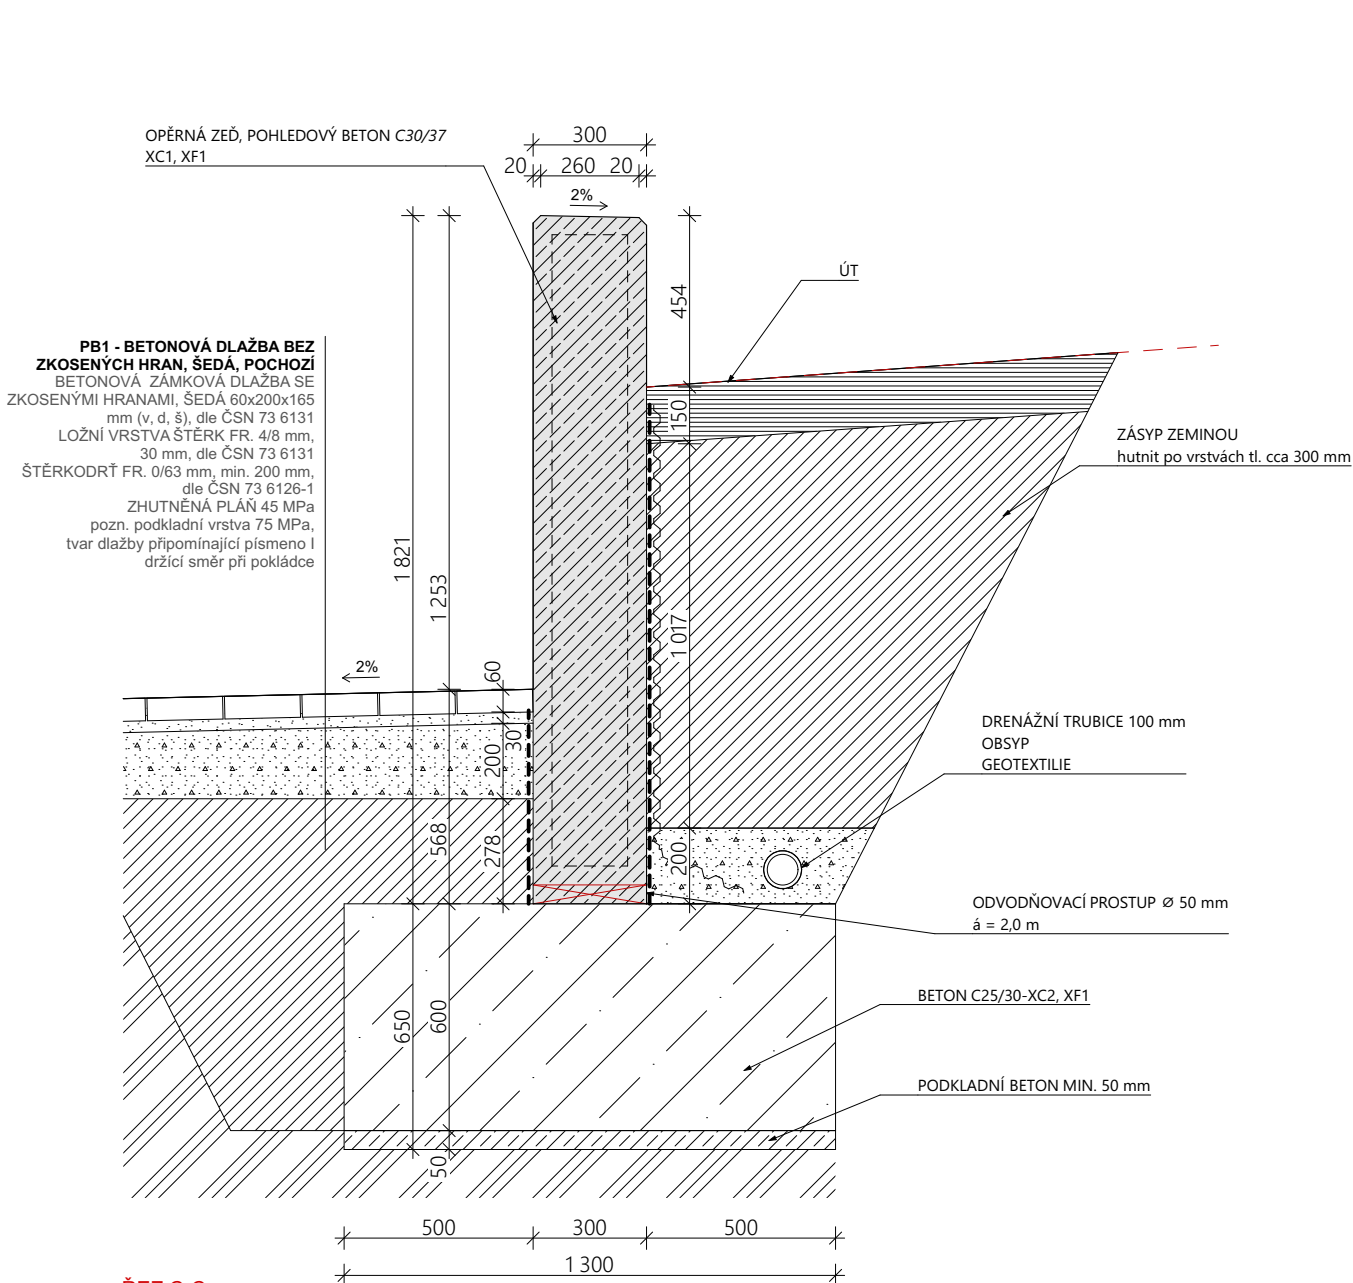

ŘEZ C-C

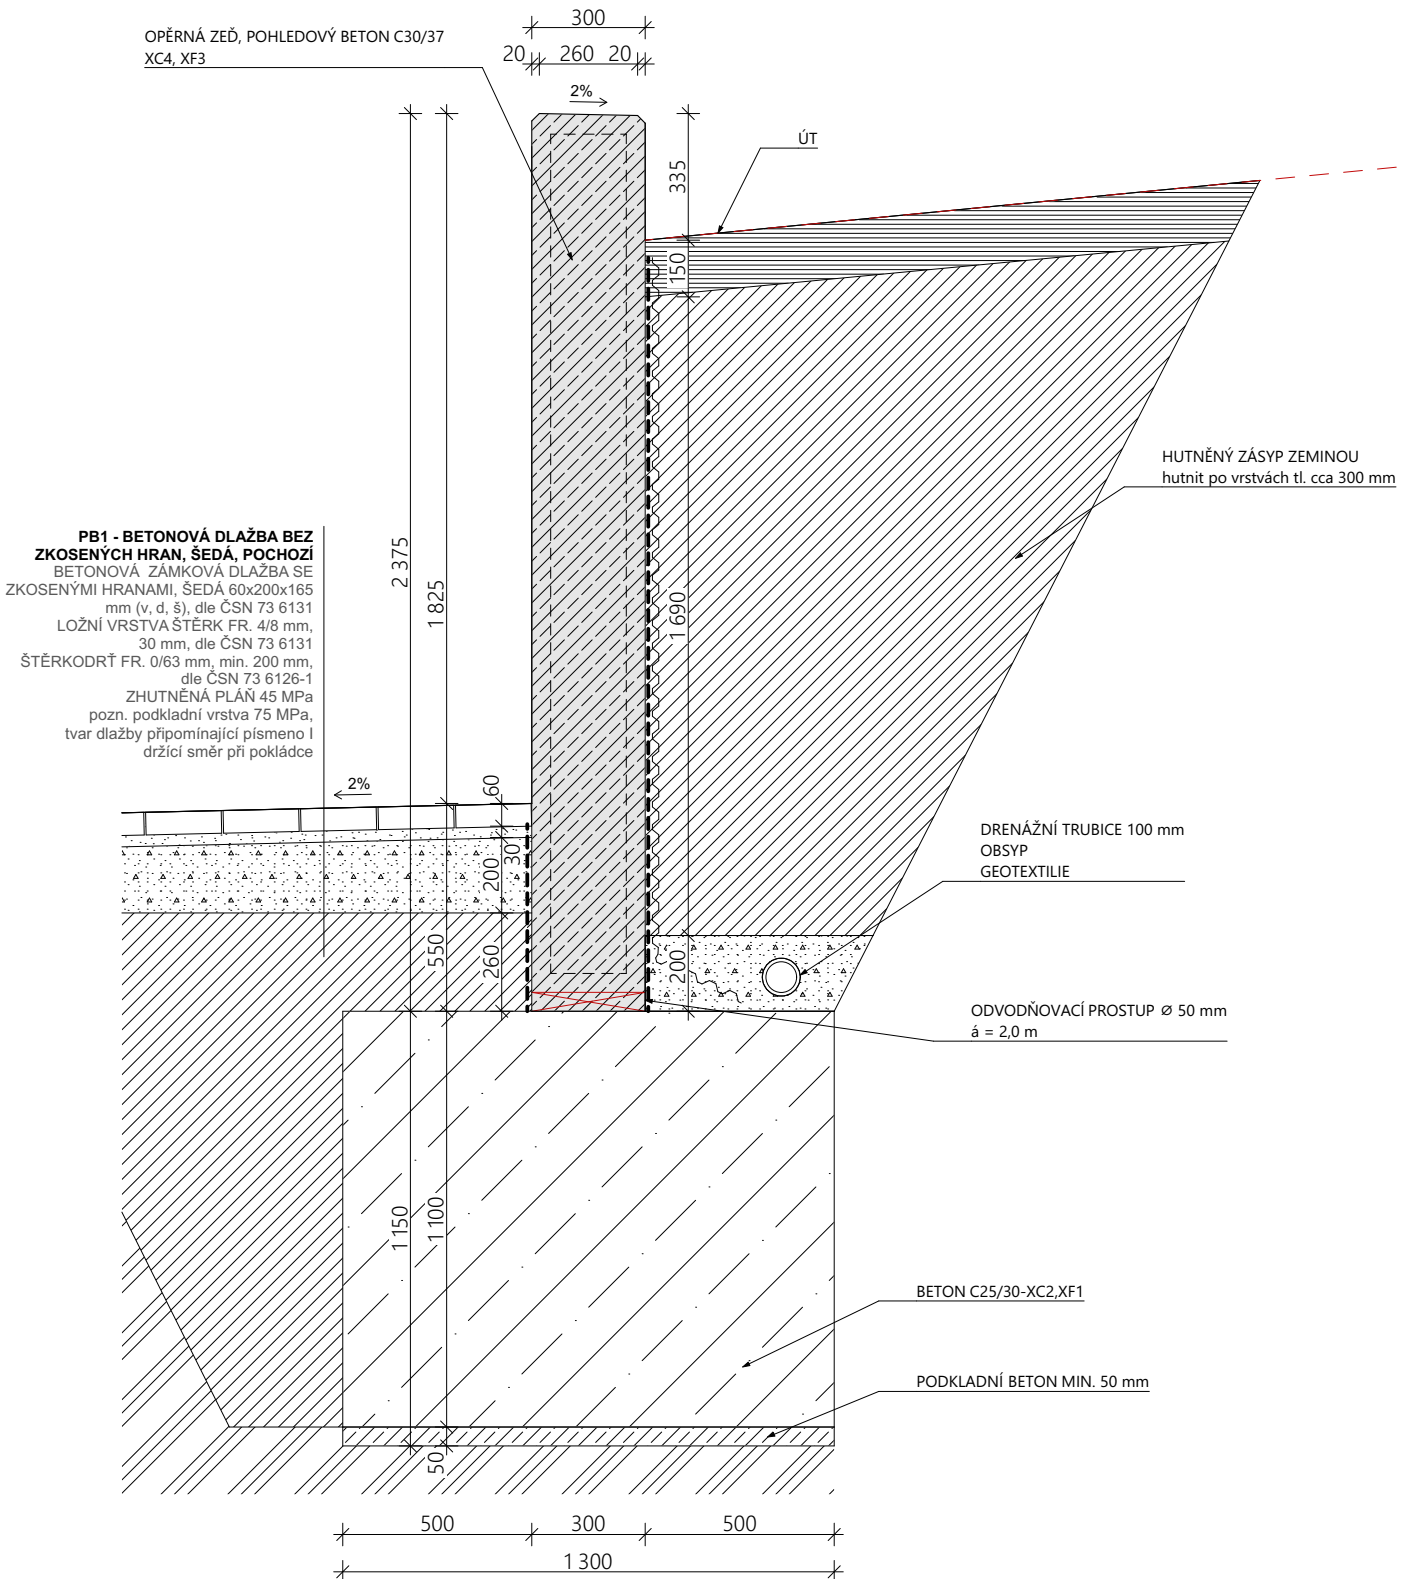

SCHEMA ŘEZOVÝCH ROVIN

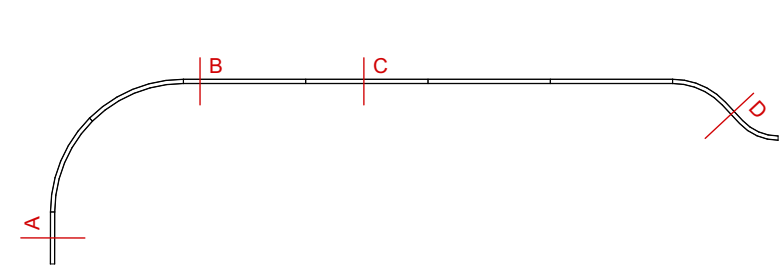

UPOZORNĚNÍ

- 1/ Tato dokumentace nenahrazuje dodavatelskou ani dilenskou dokumentaci nebo a výrobní / dilenskou dokumentaci pro realizaci stavby. Dodavatelská a výrobní / dilenská dokumentace musí být před započítím konkrétních stavebních prací odsouhlasena AD a investorem.
- 2/ Veškeré rozměry nutno před započítím prací ověřit a zaměřit na stavbě.
- 3/ Projekty jednotlivých profesí jsou nedílnou součástí dokumentace.
- 4/ Technická zpráva je nedílnou součástí dokumentace.
- 5/ Projektová dokumentace je nadřazena rozpočtu.

Revitalizace multimodálního uzlu ve Dvoře Králové nad Labem

Město Dvůr Králové nad Labem
náměstí T. G. Masaryka 38
Dvůr Králové nad Labem, 544 17, CZ
IČ: 00277819, DIČ: CZ 00277819
epodatelna@mudk.cz
datová schránka: mu5db26c

M2AU s.r.o.
Údolní 222/5, Brno - město, 602 00, CZ
IČ: 14431734, DIČ: CZ14431734
info@m2au.cz, www.m2au.cz
datová schránka: v6zyzkf

M2AU s.r.o.
Údolní 222/5, Brno - město, 602 00, CZ
IČ: 14431734, DIČ: CZ14431734
info@m2au.cz, www.m2au.cz
datová schránka: v6zyzkf

Objekty pozemních staveb
Ing. arch. Filip Musálek
Ing. arch. Filip Musálek
Ing. arch. Linda Obršlová
Ing. arch. David Helešic
Ing. arch. Silvia Pajorová

název a podpis

název stavebního objektu

D.702.1 Opěrné zdi a schodiště
D.702.1.3
Opěrná zeď OZ2 - fezy
DPS
Dokumentace pro provedení stavby
A2 (594x420mm)
1:20, 1:500
01/2025

Tento výkres podléhá ochraně dle zákona č. 121/2000 Sb. (Autorský zákon). Originál tohoto výkresu a návrh řešení na něm zobrazený je majetkem autora. Tento výkres nesmí být - výjma zvláštního úkolu, pro nějž byl pořízen - používán a žádným způsobem nerespektivněm uložení Autorského zákona nebo dohodu klienta a hlavního architekta (autor) poskytnut třetí osobě.

Tento výkres nelze považovat za realizaci, dilenskou či výrobní dokumentaci. Realizační dokumentaci vč. specifikací, detailů a statických posouzení normových konstrukcí zpracovává dodavatel stavby a příslušný autorizovaný inženýr a odosílá je. Všechny rozměry nutno před započítím prací ověřit a zaměřit na stavbě!

Všechny materiály, povrchové úpravy, profily a všechny detaily budou upřesněny a odsouhlaseny autorským doznakem na základě reálných vzorků předložených dodavatelem.

