



ROZVRŽENÍ ZÁHONŮ, M 1:1000




REMINISCENCE NÁHONU Z.8, M 1:250

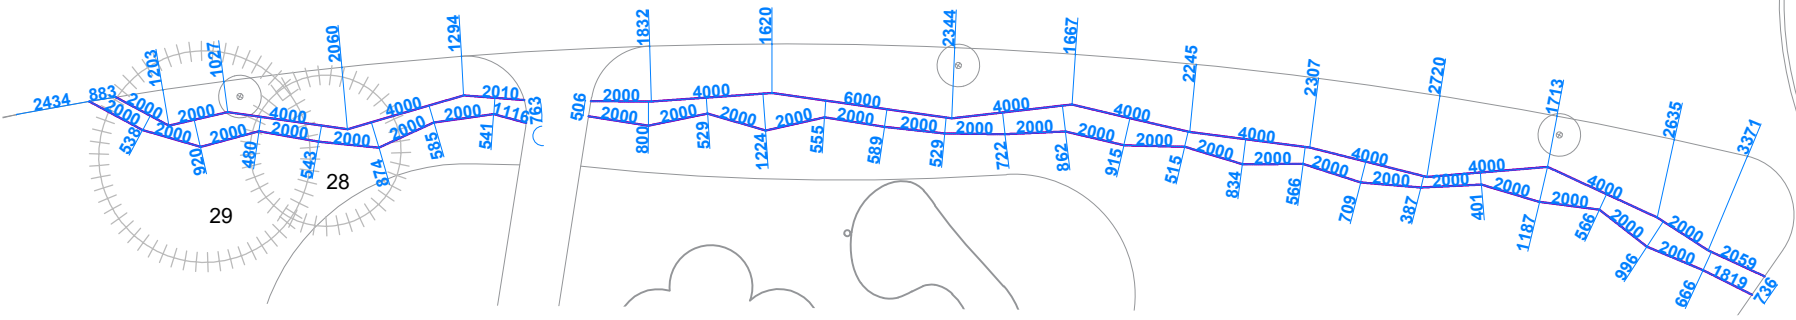

VYTYČENÍ ZÁHONŮ, M 1:250
ZÁHON B

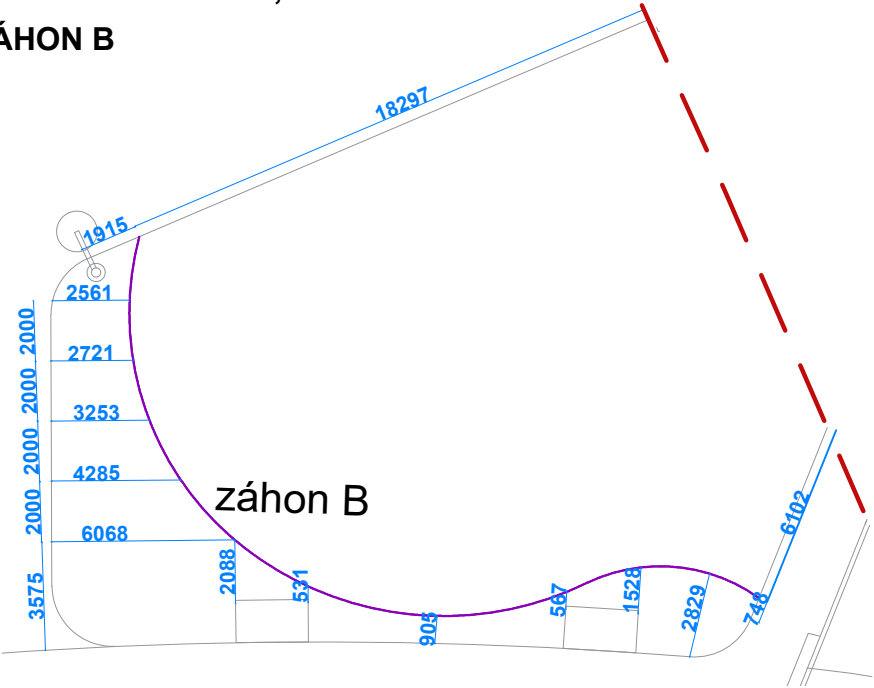

ZÁHON C, D - M 1:250

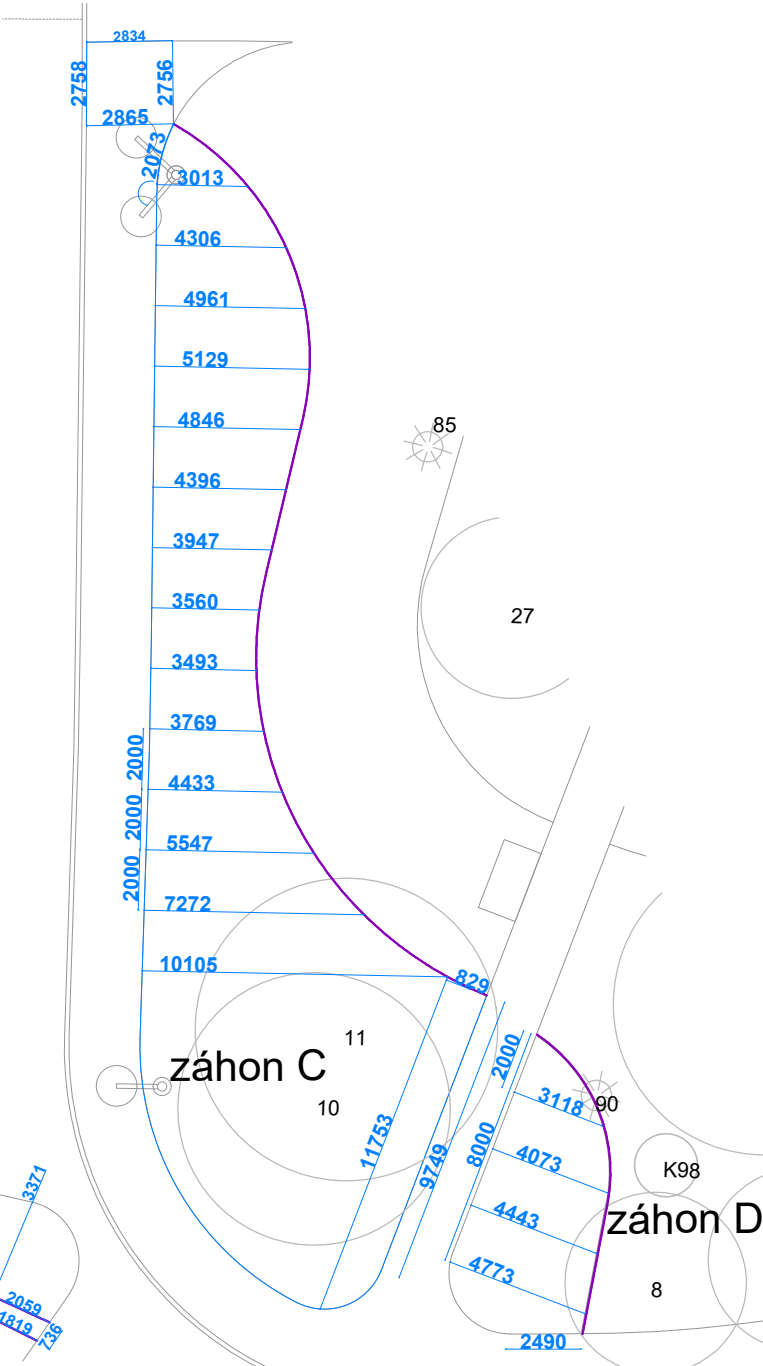

Revitalizace multimodálního uzlu ve Dvoře Králové nad Labem

Město Dvůr Králové nad Labem
náměstí T. G. Masaryka 38
Dvůr Králové nad Labem, 544 17, CZ
IČ: 00277819, DIČ: CZ 00277819
epodatelna@mudk.cz
datová schránka: mu5db26c

M2AU s.r.o.
Údolní 222/5, Brno - město, 602 00, CZ
IČ: 14431734, DIČ: CZ14431734
info@m2au.cz, www.m2au.cz
datová schránka: v6zyzkf

projektant části
Ing. Mgr. Petra Šoborová, DiS.
Štěpánov 612, Valašské Meziříčí, 757 01
IČO 14117240, +420 734 206 769,
soborovapetra@gmail.com,
www.ateliernazeleno.cz

název části
800 Objekty úprav území

zodpovědný projektant
Ing. arch. Filip Musálek, ČKA 05273

vypracoval
Ing. arch. Filip Musálek
Ing. arch. Linda Obršálová
Ing. Mgr. Petra Šoborová

razítko a podpis **číslo paré**

název stavebního objektu
SO 801.2 Výsadba

název výkresu
**SO 801.2 - D.4
Přehled záhonů, vytyčení**

stupeň PD
DPS
Dokumentace pro provádění stavby

formát
A3 (420 x 297 mm)

mřítko
1:1000

datum
11/2024

Tento dokument požívá ochrany dle zákona č. 121/2000 Sb. (Autorský zákon). Originál tohoto výkresu a návrh řešení na něm zobrazený je majetkem autora. Tento výkres nesmí být - výjma zřejmého účelu, pro nějž byl pořízen - použit a žádným způsobem nerespektujícím ustanovení Autorského zákona nebo dohodu klienta a hlavního architekta (autora) poskytnut třetí osobě.

Tento výkres nelze považovat za realizační, dílenskou či výrobní dokumentaci. Realizační dokumentaci vč. specifikací, detailů a statických posouzení nosných konstrukcí zpracuje dodavatel stavby a předloží autoršlému dozoru k odsouhlasení. Veškeré rozměry nutno před započetím prací ověřit a zaměřit na stavbě!

Veškeré materiály, povrchové úpravy, profily a všechny detaily budou upřesněny a odsouhlaseny autorským dozorem na základě reálných vzorků předložených dodavatelem.

[m2au]