


G / ZÁHONY - DOPRAVNÍ TERMINÁL SVAH K PARKU
odsazení od okraje 30 cm, vzdálenost sazenic 45 cm, trojspon
technologie založení Z.9, mulčováno štěrkem

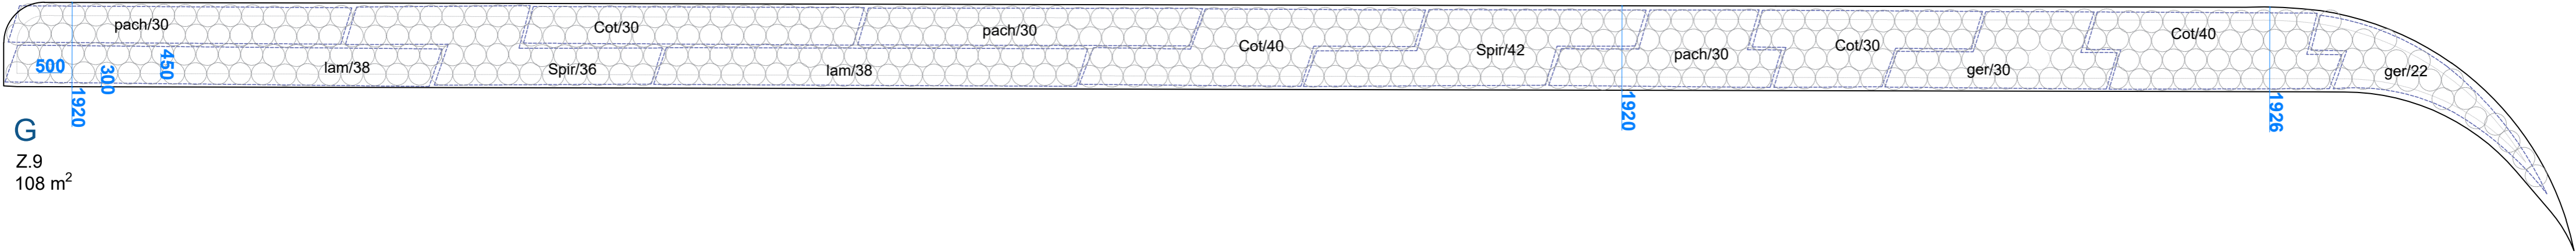

G
Z.9
108 m²

| ZÁHON G - DOPRAVNÍ TERMINÁL SVAH K PARKU (108 m2), technologie Z 9 | | | | 108 m2 |
|--|--|---------|----------|--------|
| značka | název latinsky/česky | kvetení | počet ks | |
| TRVALKY | | | 218 | |
| ger | <i>Geranium sanguineum</i> var. striatum / kakost krvavý | V-VII | 52 | |
| lam | <i>Lamium maculatum</i> 'Beacon Silver' / hluchavka skvrnitá | V-VIII | 76 | |
| pach | <i>Pachysandra tominalis</i> / tlustonitník | IV-V | 90 | |
| KEŘE | | | 218 | |
| Cot | <i>Cotoneaster dammeri</i> 'Green Carpet' / skalník Damerův 'Green Carpet' | V-VI | 140 | |
| Spir | <i>Spiraea decumbens</i> / tavolník poléhavý | V-VI | 78 | |

Revitalizace
multimodálního uzlu ve
Dvoře Králové nad Labem

investor
**Město Dvůr
Králové nad Labem**
náměstí T. G. Masaryka 38
Dvůr Králové nad Labem, 544 17, CZ
IČ: 00277819, DIČ: CZ 00277819
epodatelna@mudk.cz
datová schránka: mu5db26c

zhotovitel
M2AU s.r.o.
Údolní 222/5, Brno - město, 602 00, CZ
IČ: 14431734, DIČ: CZ14431734
info@m2au.cz, www.m2au.cz
datová schránka: v6zyzkf

projektant části
Ing. Mgr. Petra Šoborová
Štěpánov 612, Valašské Meziříčí, 757 01
IČO 14117240, +420 734 206 769,
soborovapetra@gmail.com,
www.ateliernazeleno.cz

název části
800 Objekty úprav území

zodpovědný projektant
Ing. arch. Filip Musálek, ČKA 05273

vypracoval
Ing. Mgr. Petra Šoborová
Ing. Michaela Mikulková


razítko a podpis
číslo paré

| | |
|--------------------------|---|
| název stavebního objektu | SO 801.2 Výsadba |
| název výkresu | SO 801.2 - D.4g Osazovací plán - záhon G |
| stupeň PD | DPS Dokumentace pro provádění stavby |
| formát | 4A4 (630 x 297 mm) |
| měřítko | 1:100 |
| datum | 11/2024 |

Tento dokument používá ochrany dle zákona č. 121/2000 Sb. (Autorský zákon). Originál tohoto výkresu a návrh řešení na něm zobrazený je majetkem autora. Tento výkres nesmí být - výjma zřejmého účelu, pro nějž byl pořízen - používán a žádným způsobem nerespektujícím ustanovení Autorského zákona nebo dohodu klienta a hlavního architekta (autora) poskytnut třetí osobě.

Tento výkres nelze považovat za realizační, dílenskou či výrobní dokumentaci. Realizační dokumentaci vč. specifikací, detailů a statických posouzení nosných konstrukcí zpracuje dodavatel stavby a přehledů autorálního dozoru k odsouhlasení. Veškeré rozměry nutno před započetím prací ověřit a zaměřit na stavbě.

Veškeré materiály, povrchové úpravy, profily a všechny detaily budou upřesněny a odsouhlaseny autorským dozorem na základě reálných vzorů předložených dodavatelem.

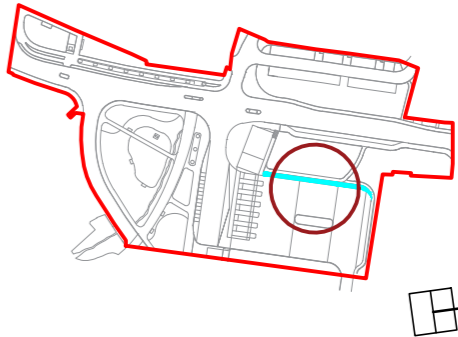

(m2au)