



J / ZÁHON POD STŘECHOU TERMINÁLU
odsazení sazenice od okraje 30 cm, vzdálenost sazenic 35 cm, trojspon
technologie založení Z.10, sasanky je možné přesunout tak, aby nebyly za zádovními opěrkami lavice

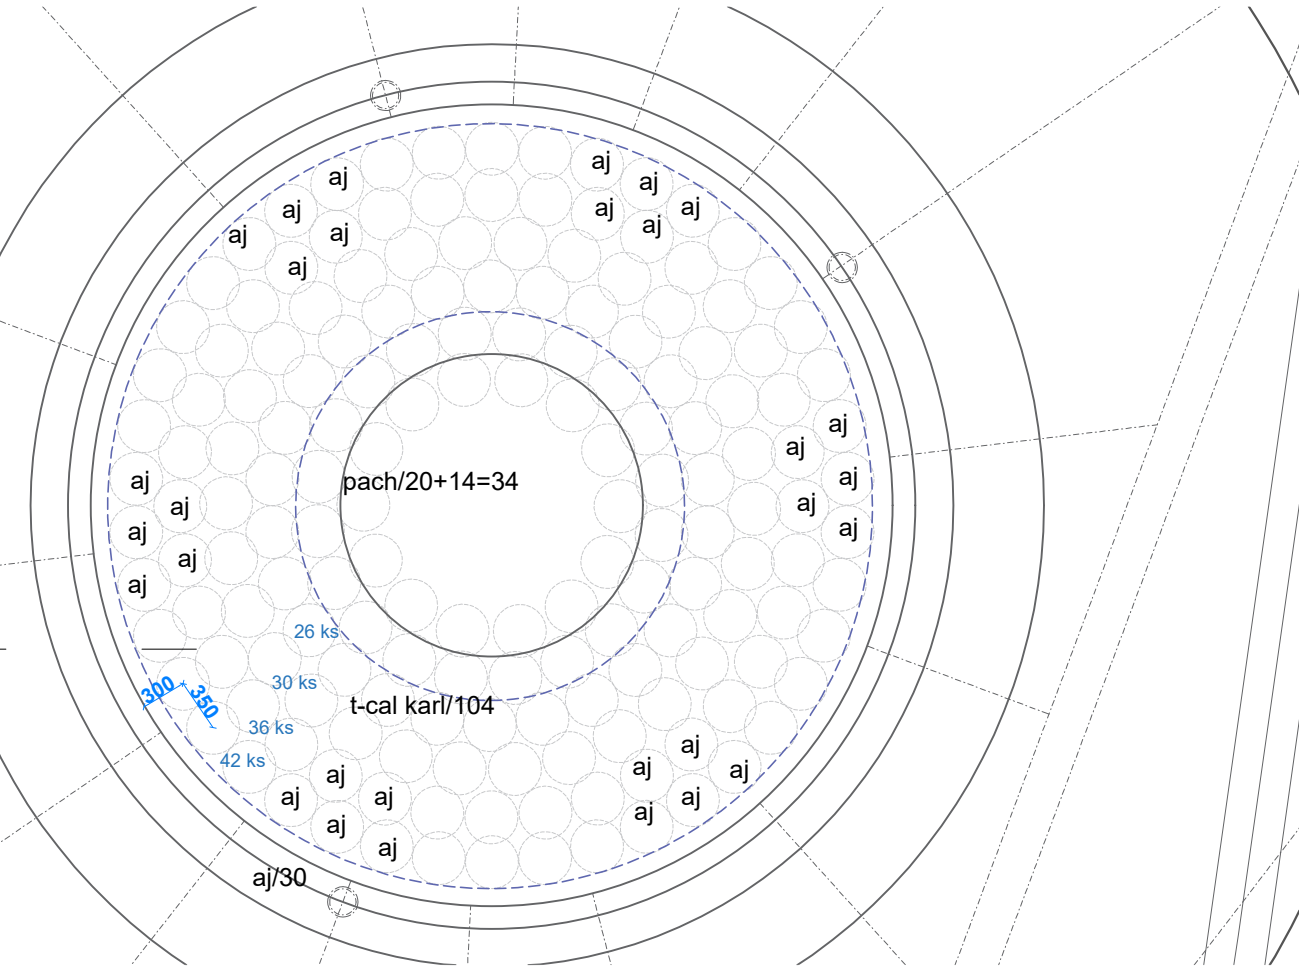

ZÁHON J - POD STŘECHOU TERMINÁLU (22 m2), technologie Z.10					22 m2
značka	název latinsky/česky	kvetení	počet ks	specifikace	
TRVALKY					
aj	Anemone 'Honorine Jobert' / sasanka japonská	VIII-X	30	K12	
pach	Pachysandra terminalis / tlustonitník klasnatý	IV - V	34	K9	
TRAVINY					
CaKF	Calamagrostis x acutiflora 'Karl Foerster' / třtina ostrokvětá	VI-IX	104	K9	
CIBULOVINY					
	Allium giganteum / okrasný česnek	VI-VII	60	C20/+	

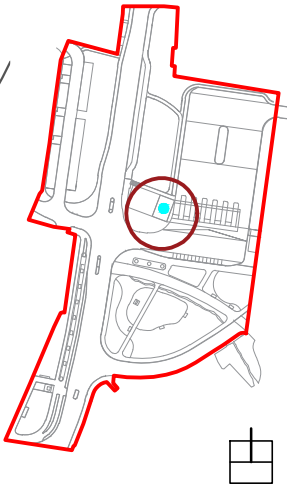

Revitalizace
multimodálního uzlu ve
Dvoře Králové nad Labem

investor

Město Dvůr
Králové nad Labem
náměstí T. G. Masaryka 38
Dvůr Králové nad Labem. 544 17, CZ
IČ: 00277819, DIČ: CZ 00277819
epodatelna@mudk.cz
datová schránka: mu5db26c

zhotovitel

M2AU s.r.o.
Údolní 222/5, Brno - město, 602 00, CZ
IČ: 14431734, DIČ: CZ14431734
info@m2au.cz, www.m2au.cz
datová schránka: v6zyzkf

projektant části

Ing. Mgr. Petra Šoborová
Štěpánov 612, Valašské Meziříčí, 757 01
IČO 14117240, +420 734 206 769,
soborovapetra@gmail.com,
www.ateliernazeleno.cz

název části

800 Objekty úprav území

zodpovědný projektant

Ing. arch. Filip Musálek, ČKA 05273

vypracoval

Ing. arch. Filip Musálek
Ing. arch. Linda Obršálová
Ing. Mgr. Petra Šoborová
Ing. Michaela Mikulková

razítko a podpis

číslo paré

SO 801.2 Výsadba
SO 801.2 - D.4j
Osazovací plán - záhon J

stupeň PD

DPS
Dokumentace pro provádění stavby

formát

A4 (297 x 210 mm)

měřítko

1:50

datum

11/2024

Tento dokument počívá ochrany dle zákona č. 121/2000 Sb. (Autorský zákon). Originál tohoto výkresu a návrh řešení na něm zobrazený je majetkem autora. Tento výkres nesmí být - výjma zřejmého účelu, pro nějž byl pořízen - používán a žádným způsobem nerespektujícím ustanovení Autorského zákona nebo dohodu klienta a hlavního architekta (autora) poskytnut třetí osobě.

Tento výkres nelze považovat za realizační, dlešnostní či výrobní dokumentaci. Realizační dokumentaci vč. specifikací, detailů a statických posouzení nosných konstrukcí zpracuje dodavatel stavby a předloží autorskému dozoru k odsouhlasení. Veškeré rozměry nutno před započatím prací ověřit a zaměřit na stavbě!

Veškeré materiály, povrchové úpravy, profily a všechny detaily budou upřesněny a odsouhlaseny autorským dozorem na základě reálných vzorků předložených dodavatelem.

(m2au)