


ZASTŘEŠENÍ ZIMNÍHO STADIONU VE DVOŘE KRÁLOVÉ N/L
 S0 01 - TRIBUNY + ZASTŘEŠENÍ - PŮDORYS 1 : 100

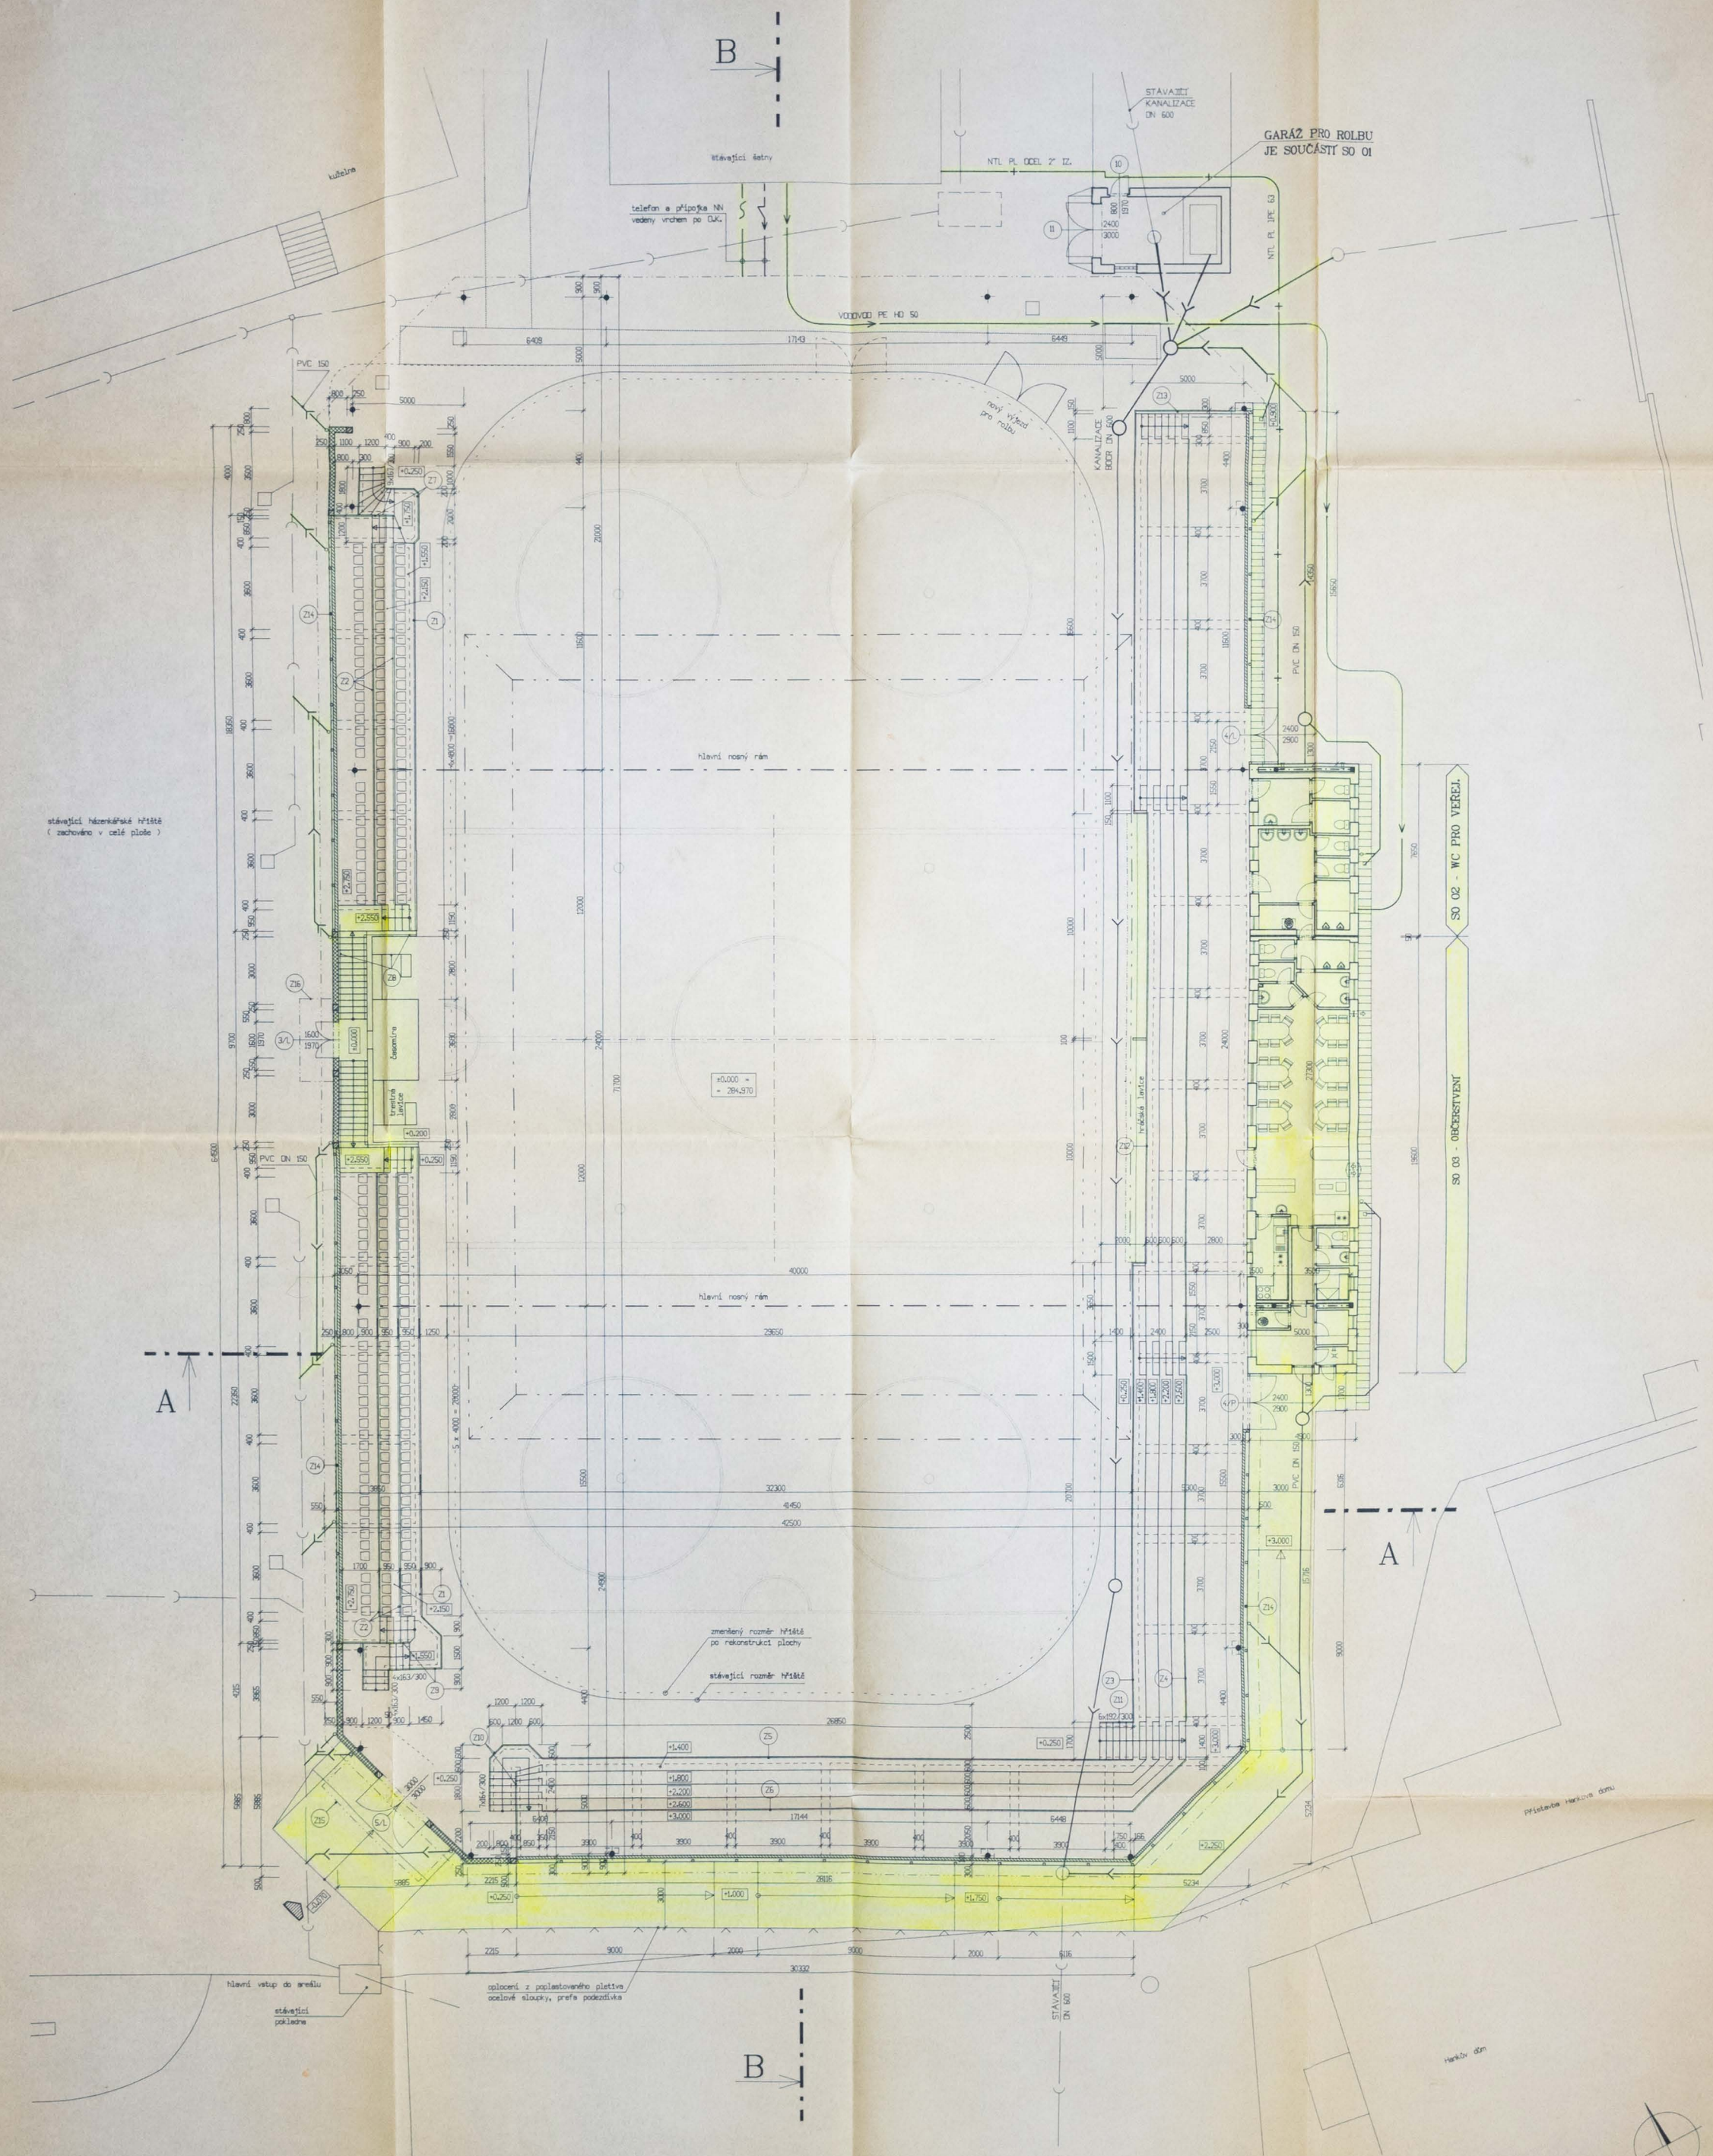

LEGENDA SÍŤÍ

- | | |
|---|-----------------------|
|  | NAVŘEŽENÁ KANALIZACE |
|  | VODOVODNÍ PŘÍPOJKA PE |
|  | ELEKTROPŘÍPOJKA |
|  | TELEFONNÍ PŘÍPOJKA |
| | PLYNOVODNÍ PŘÍPOJKA |
|  | STÁVAJÍCÍ KANALIZACE |

POZNÁMKA

MONOLITICKÁ I POLOPREFABRIKOVANÁ SCHODIŠTĚ NA TRIBUNY OBLOŽENA
PREFABRIKOVANÝMI BETONOVÝMI DESKAMI TL. 50 MM (PROBARVENÝ BETON)

DO MONOLITICKÝCH SCHODIŠŮ NUTNO OSADIT KOTEVNÍ DESKY PRO ZÁBRADÍ
NA ZÁPADNÍ TRIBUNĚ KOVOVÁ SKLÁPĚČÍ SEDÁTKA KK 97 KOTVENÁ V 1.- 2. Ř.
NA HMOŽIDLY DO TRIBUN. HORNÍ ŘADA S VLASTNÍ PODPĚROU KONSTRUKČÍ
(VÝPORCE KOVOSTAL UHERSKÉ HRADISTĚ)

TYPOVÉ ŽB PANELY PREFABRIKOVANÝCH OCHOZŮ UPRÁVENY MINERÁLNÍ STĚRKOU
 MONOLITH S TL. 28 MM. DILATAČNÍ SPÁRY BUDDU PŘÍZNÁNY

OBVODOVÉ ZDIVO U OBOU HLAVNÍCH VSTUPŮ VYZDĚNÝ Z CD INA-A NA MC 10.
STĚNY ZTUŽENY MONOLITICKOU ŽB KONSTRUKCÍ - SLOUPY 250 X 250 MM + VĚN

$$\pm 0.000 = 284.97 = \text{STŘED BETONOVÉ PLOCHY HRŠTĚ}$$

trio
PROJEKT


architektonická a inženýrská společnost s r. o.
Rooseveltova 2855, DVŮR KRÁLOVÉ nad Labem
tel.: (0437) 621 261, tel+fax: (0437) 829 122

VED. PROJEKTANT, ING. M. PAVLIČEK	ZODP. PROJEKTANT, ING. MAREK PAVLIČEK	VYPRACOVAL, ING. MAREK PAVLIČEK DATUM, MĚŘITKO, FORMÁT 07.2000 1:100 15×A4
MÍSTO: DVŮR KRÁLOVÉ N/Č OKRES: TRUTNOV	Č. ZÁK. STUPĚŇ PD. 41/00 PROJEKT STAVBY	

INVESTOR: MĚSTO DVŮR KRÁLOVÉ NAD LABEM	VÝKR.Č.
AKCE: ZASTŘEŠENÍ ZS-SO 01-TRIBUNY A ZASTŘEŠENÍ PŮDORYS TRIBUN A ZASTŘEŠENÍ	AR.03

ZASTŘEŠENÍ ZIMNÍHO STADIONU VE DVOŘE KRÁLOVÉ n/L

SO 01 - TRIBUNY + ZASTŘEŠENÍ - PŘÍČNÝ ŘEZ A - A

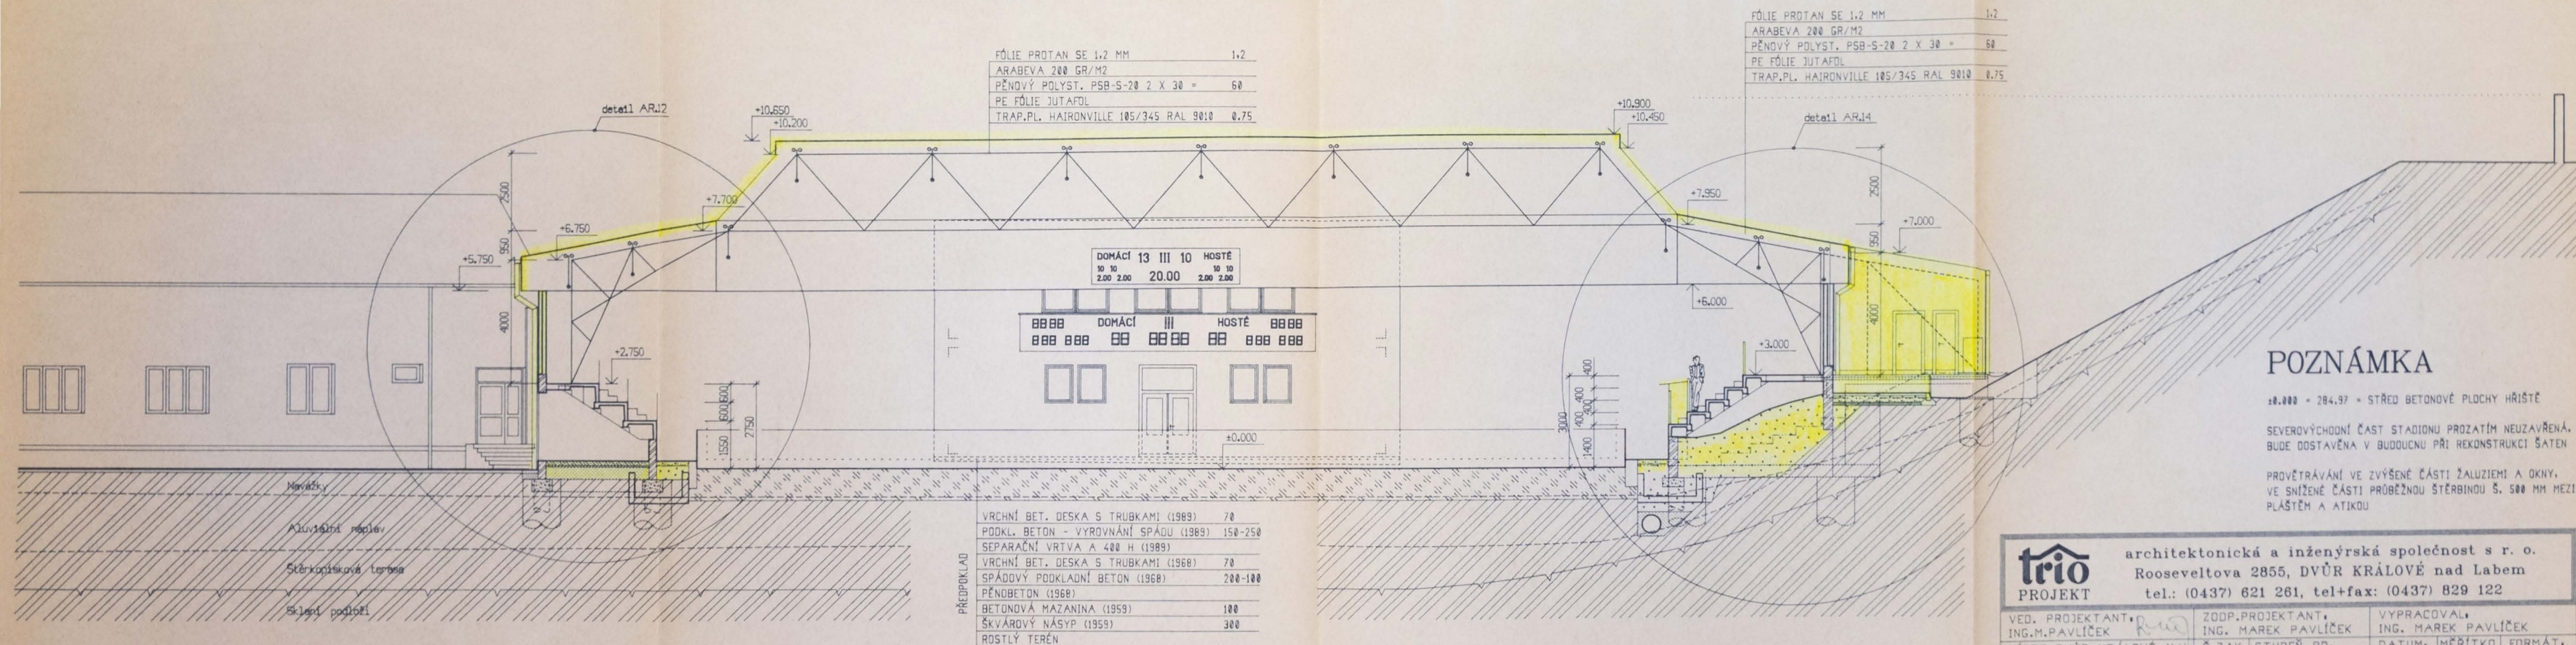

trio architektonická a inženýrská společnost s r. o.
Rooseveltova 2855, DVŮR KRÁLOVÉ nad Labem
tel.: (0437) 621 261, tel+fax: (0437) 829 122

PROJEKT

VED. PROJEKTANT, ING. M. PAVLIČEK	ZODP. PROJEKTANT, ING. MAREK PAVLIČEK	VYPRACOVAL, ING. MAREK PAVLIČEK
MÍSTO: DVŮR KRÁLOVÉ n/L	Č. ZAK. STUPEŇ PD.	DATUM, MĚŘÍTKO
OKRES: TRUTNOV	41/00 PROJEKT STAVBY	07 2000 1:100
INVESTOR: MĚSTO DVŮR KRÁLOVÉ NAD LABEM	VÝKR.Č.	
AKCE: ZASTŘEŠENÍ ZS-SO 01-TRIBUNY A ZASTŘEŠENÍ PŘÍČNÝ ŘEZ A-A		AR.05