


VZOROVÝ ŘEZ ULOŽENÍ POTRUBÍ

KANALIZACE

VODOVOD

ZPEVNĚNÝ POVRCH  
KAMENINOVÁ TROUBA DN600/DN500/DN400  
(NORMÁLNÍ PEVNOST)

ZPEVNĚNÝ POVRCH  
TVÁRNÁ LITINA DN150/K9

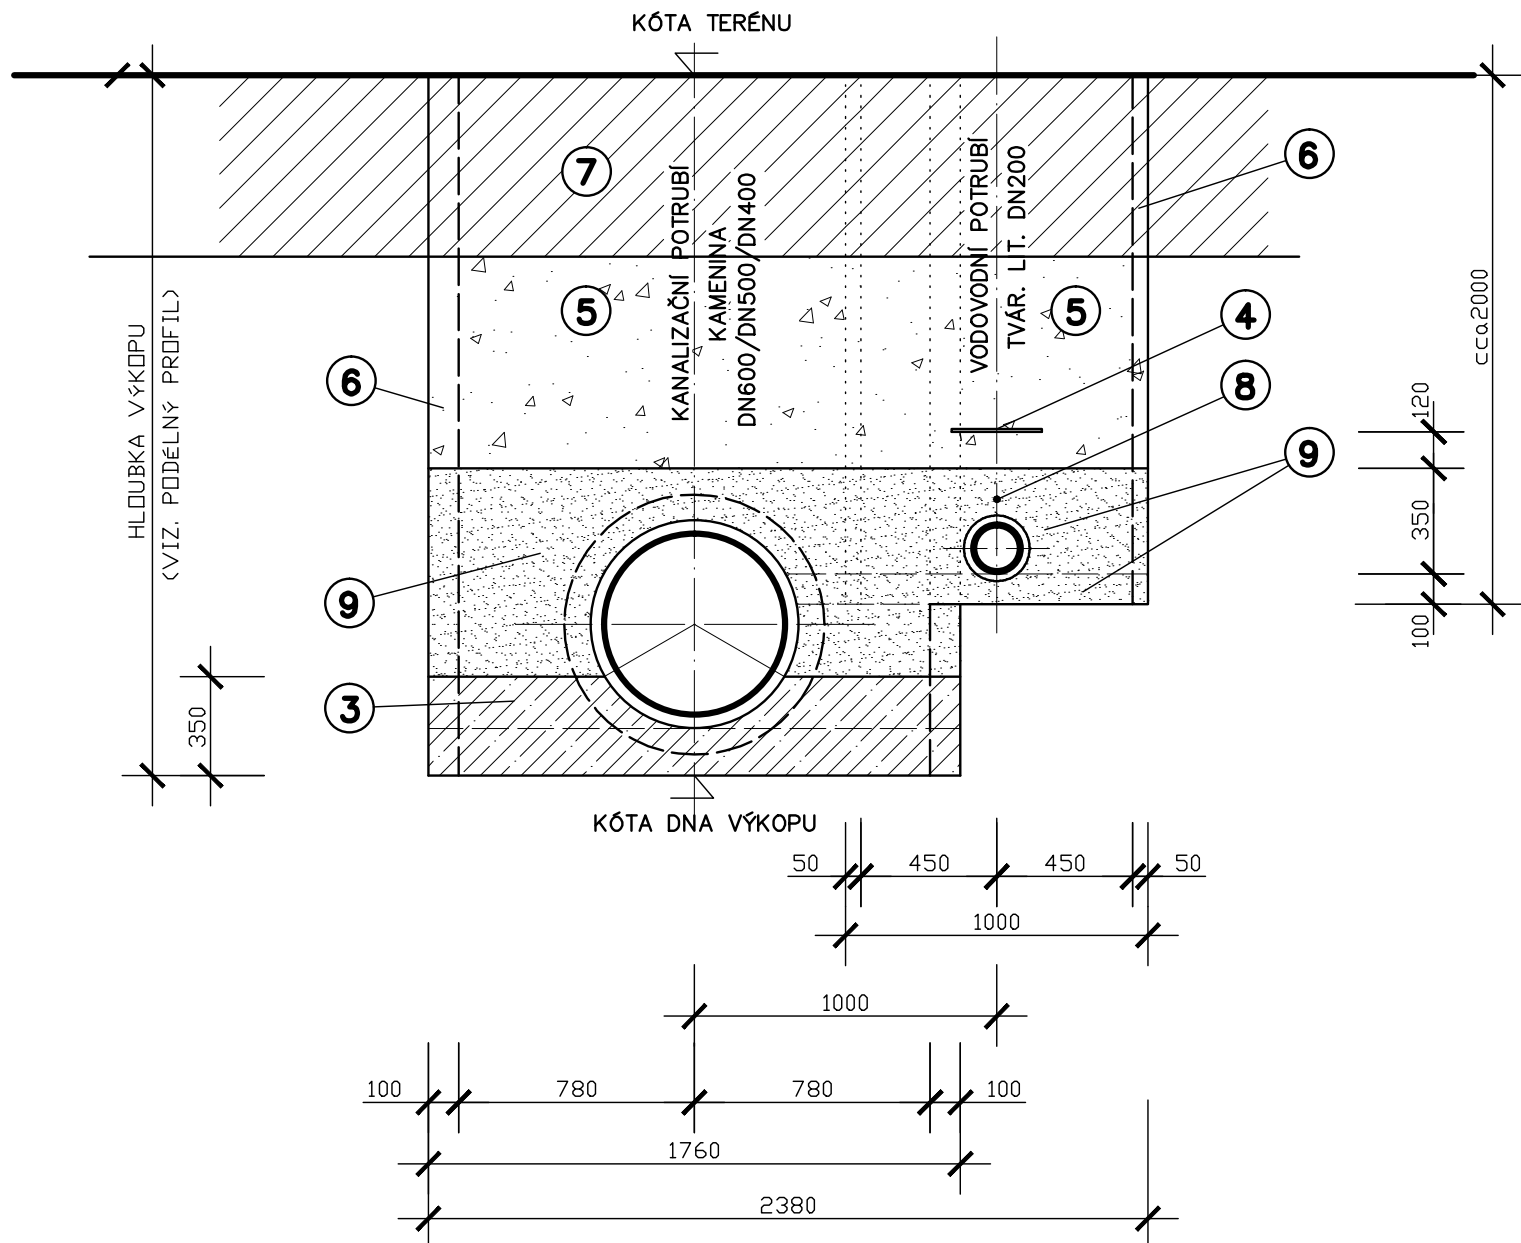


VZOROVÝ ŘEZ ULOŽENÍ POTRUBÍ

KANALIZACE

VODOVOD

ZPEVNĚNÝ POVRCH  
ŽELEZOBETONOVÁ TROUBA DN1000  
(ČEDIČOVÁ VÝSTELKA 120')

ZPEVNĚNÝ POVRCH  
TVÁRNÁ LITINA DN150/K9

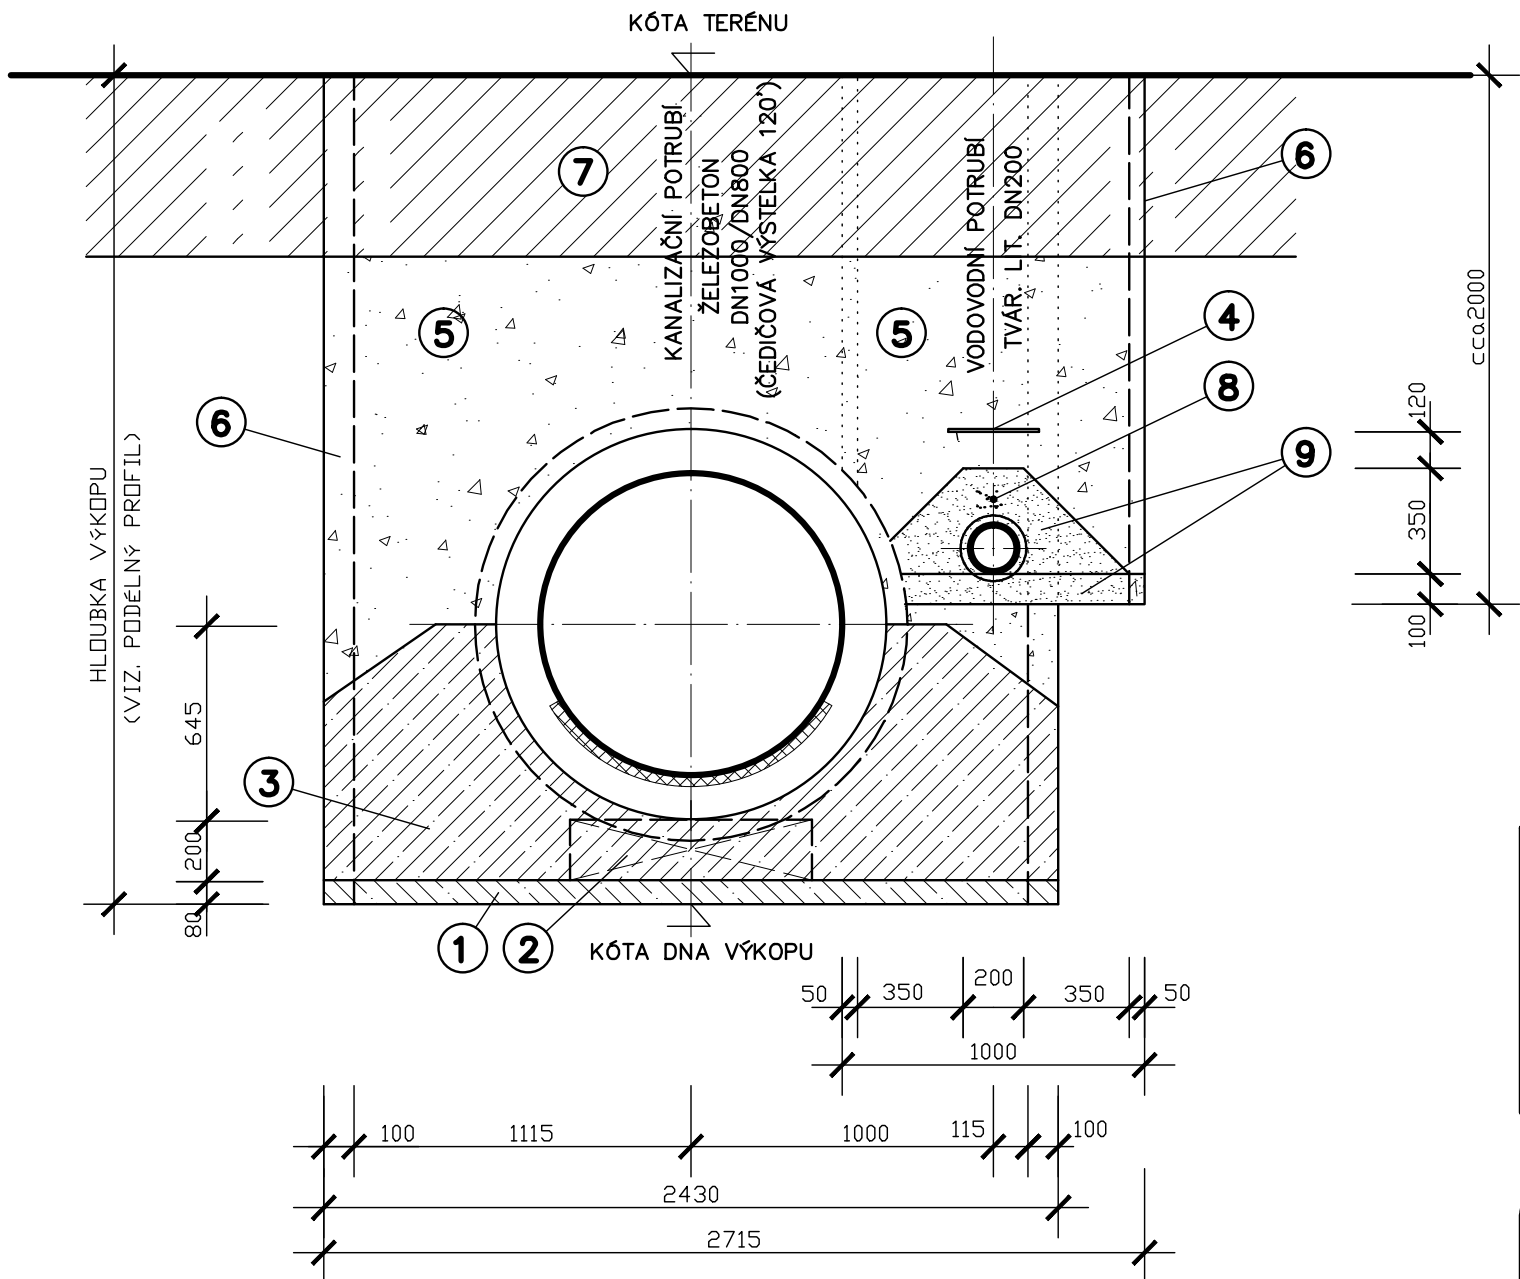

LEGENDA MATERIÁLU

- 1 PODKLADNÍ BETON (C8/10 X0)
- 2 PODKLADNÍ BET. PRAŽEC
- 3 BETONOVÉ SEDLO (C12/15 X0)
- 4 IDENTIFIKAČNÍ FÓLIE
- 5 HUTNĚNÝ (ŠTĚRKOPÍSKOVÝ) OBSYP/ZÁSYP POTRUBÍ
- 6 PŮVODNÍ ZEMINA Z VÝKOPU – 80% PS
- 7 PŘÍLOŽNÉ PAŽENÍ
- 8 KONSTRUKČNÍ VRSTVY VOZOVKY
- 9 IDENTIFIKAČNÍ DRÁT
- 9 ŠTĚRKOPÍSKOVÉ LOŽE A OBSYP POTRUBÍ

Změna	Popis/důvod	Datum	Podpis

DOKUMENTACE PRO PROVEDENÍ STAVBY

Investor		MĚSTO DVŮR KRÁLOVÉ n.L.		VODOHOSPODÁŘSKÁ	
Místo		DVŮR KRÁLOVÉ n.L.		projekční, inženýrská a konzultační	
Č. zak.		01/2014		KANCELÁŘ TRUTNOV	
Stupeň		DPS/DZS		Revoluční 208	
Projektant		Ing. Jan ČÍŽEK		54101 Trutnov	
Vypracoval		Ing. Jan ČÍŽEK		vhk@volny.cz	
Datum		03/2014		Měřítko	
Akce		SO.301 KANALIZACE		SO.302 VODOVOD	
Příloha		ULOŽENÍ POTRUBÍ		Č. přílohy	
				C.3.1/4.1	
				4	