
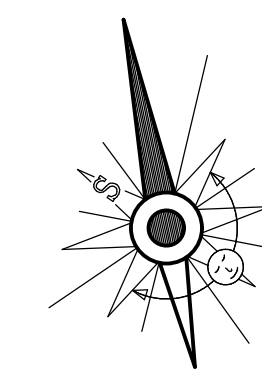


SEVERNÍ KŘÍDLO - PŘEDMĚTNÁ III. ETAPA

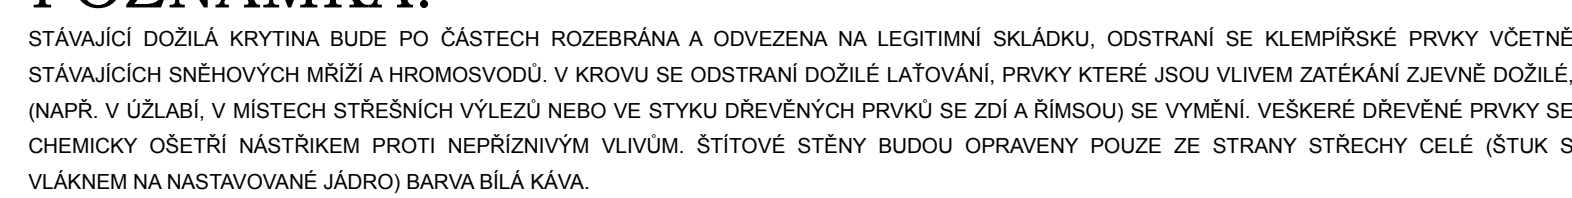

	architektka a inženýrka společnosti s r. o. Javorňanská 2353, DVŮR KRÁLOVÉ nad Labem • telefon + fax: 499 621 261 • telefon : 499 329 122		PANE C :		
	VEDOUcí PROJEKTU: AUT. ING. JAN HELMBICH	ZODPOVĚDNÝ PROJEKTANT: ING. JAKUB ZEMEK	VYPRACOVAL: JIRKA BELDA		
MÍSTO: DVŮR KRÁLOVÉ NA LAEBEM KRAJ: KRAJOVĚRADECKÝ	Č. ZAK. : 2509	STUPEŇ : DSP	DATUM : 03/2014	MĚŘÍTKO : 1 : 100	FORMÁT : 60 x 44
INVESTOR: MĚSTO DVŮR KRÁLOVÉ NA LABI	NM, I. F. Z. MASARYKA 36, 544 17 DVŮR KRÁLOVÉ				VYKOR. :
AKCE : REALIZACE STAVBY • OPŮRYA STŘECH Z SCHULZOVY ZŠ • USEK A, D.					