




◀ **UL. VRCHLICKÉHO**

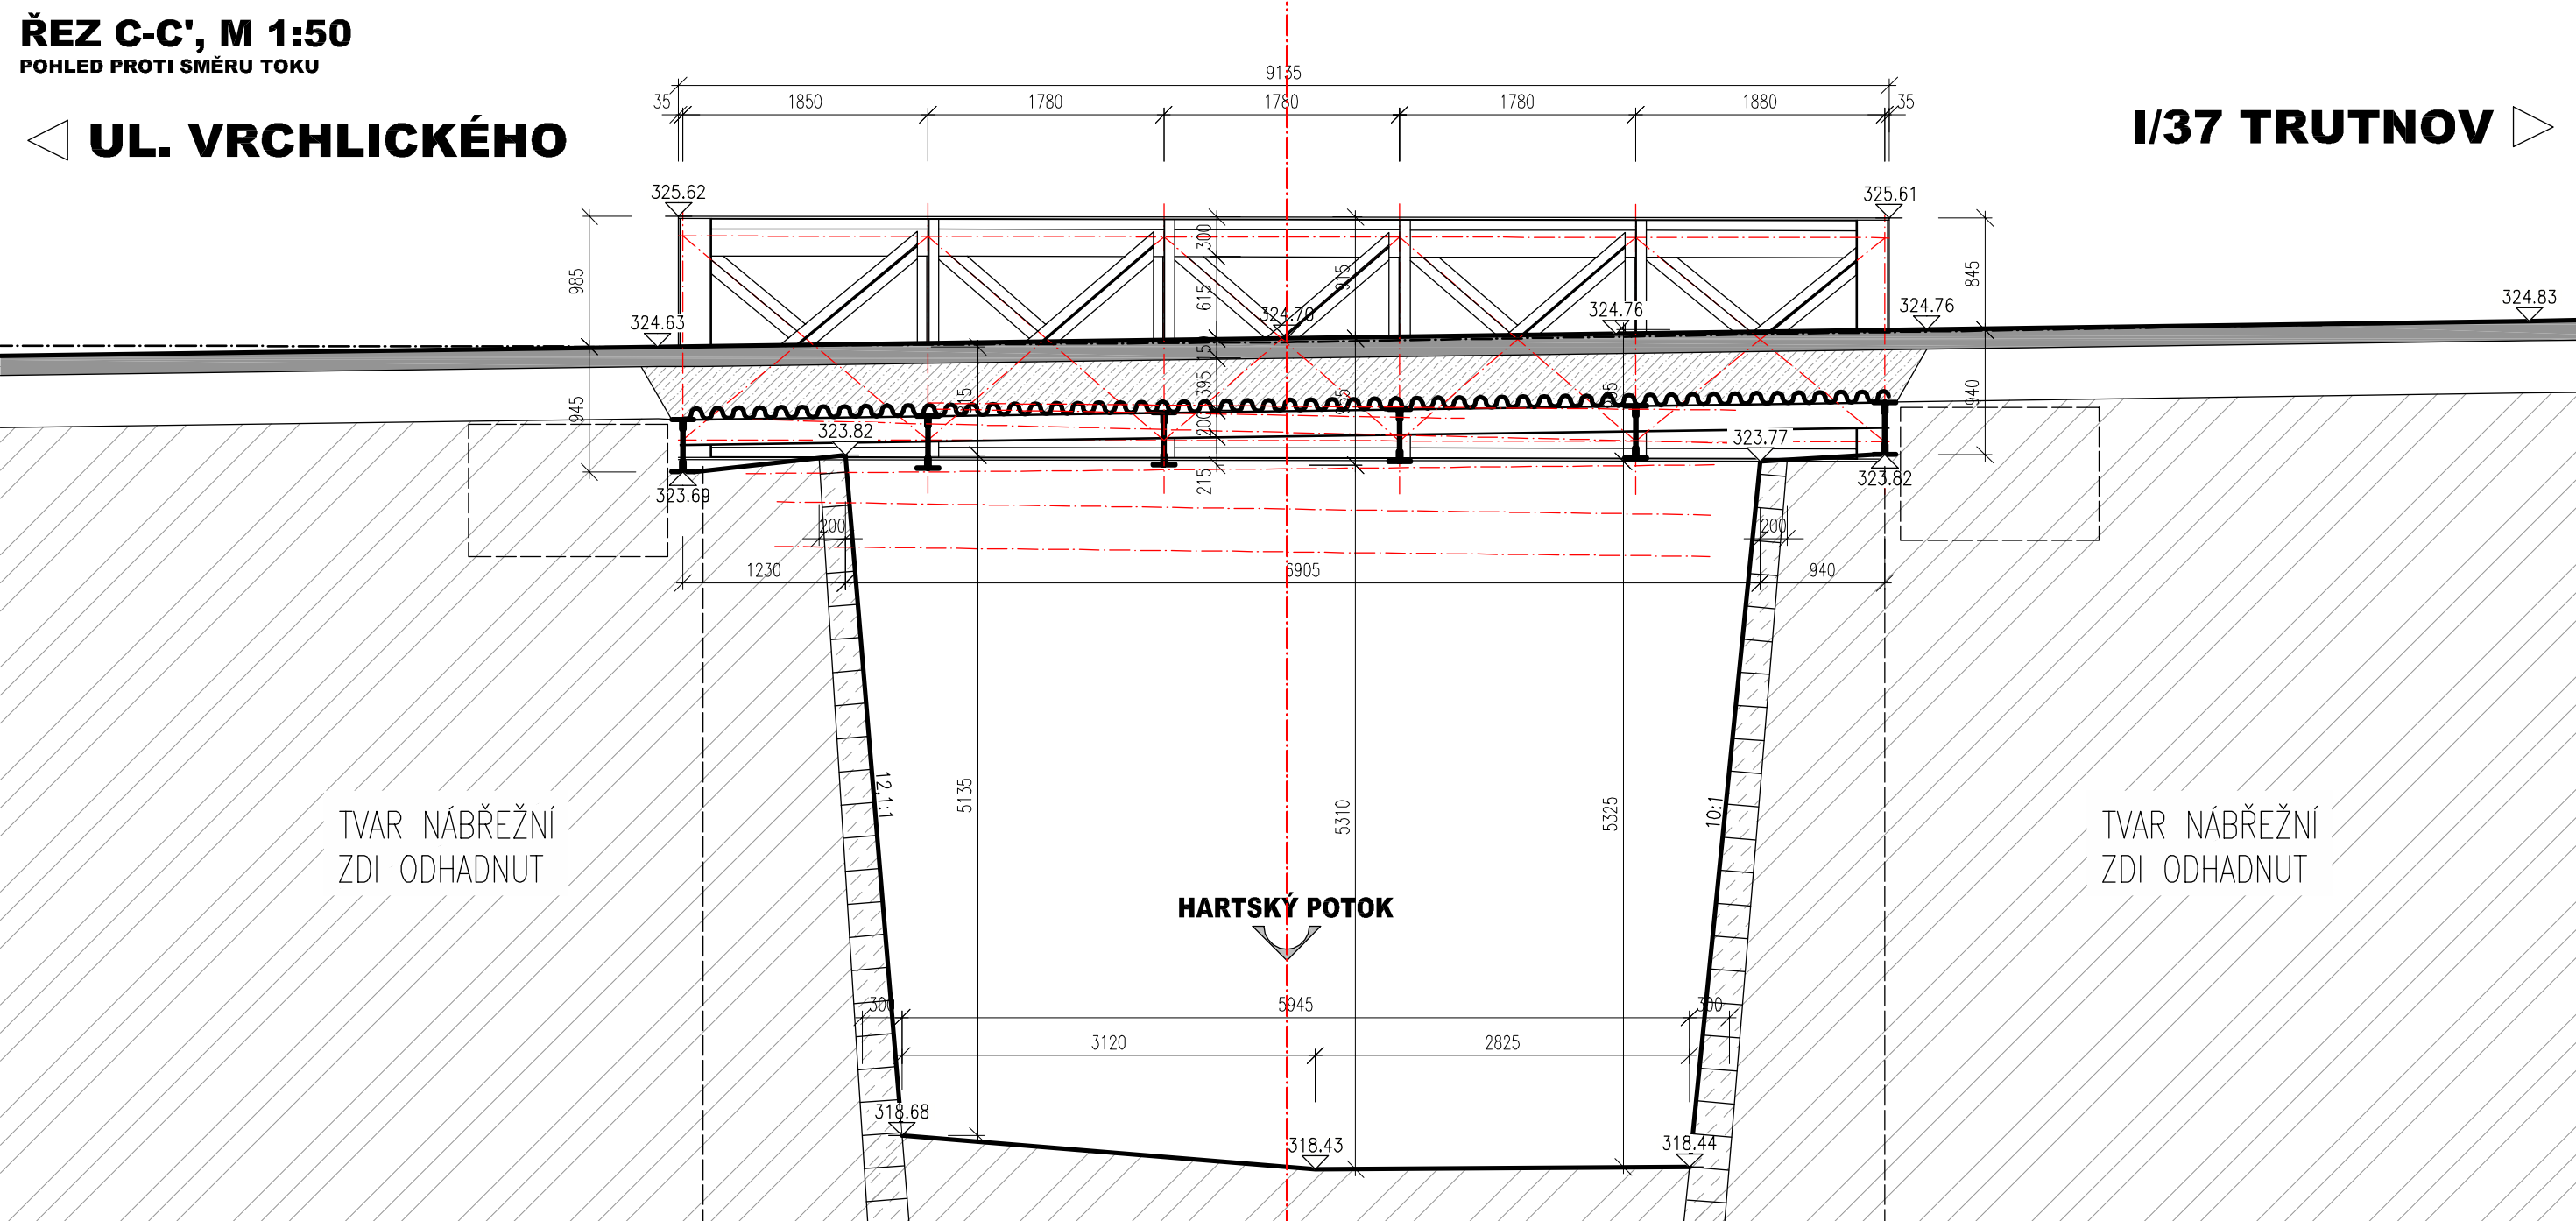


## POHLED NA OPĚRU Č.2

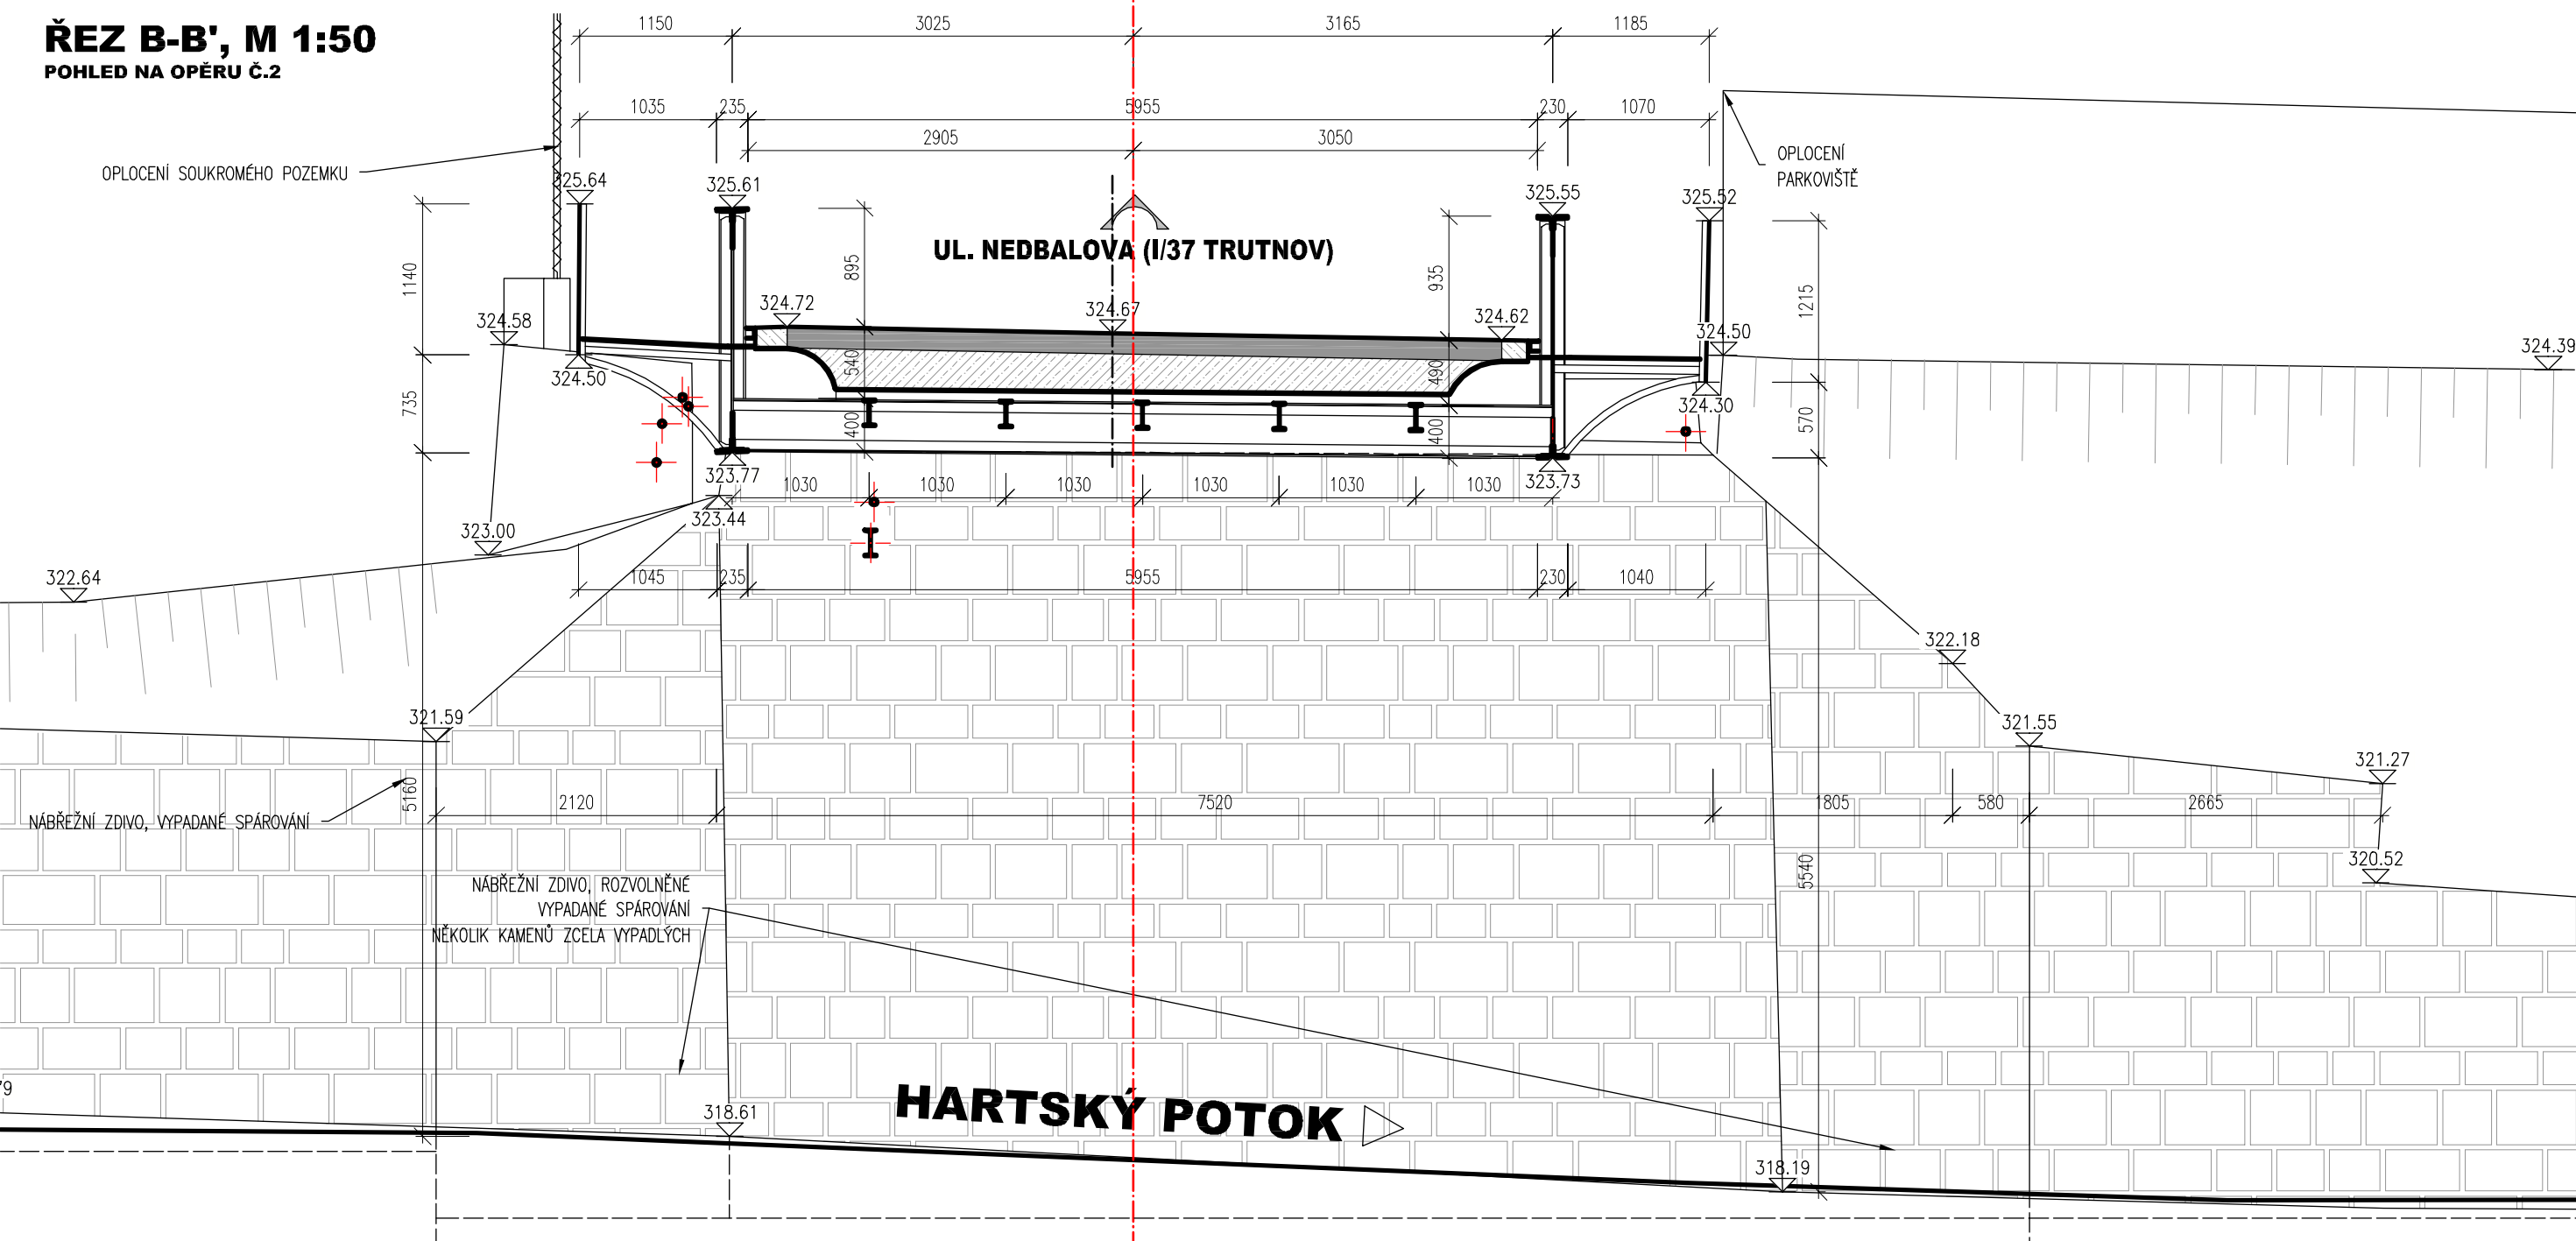


## POHLED NA OPĚRU Č.1

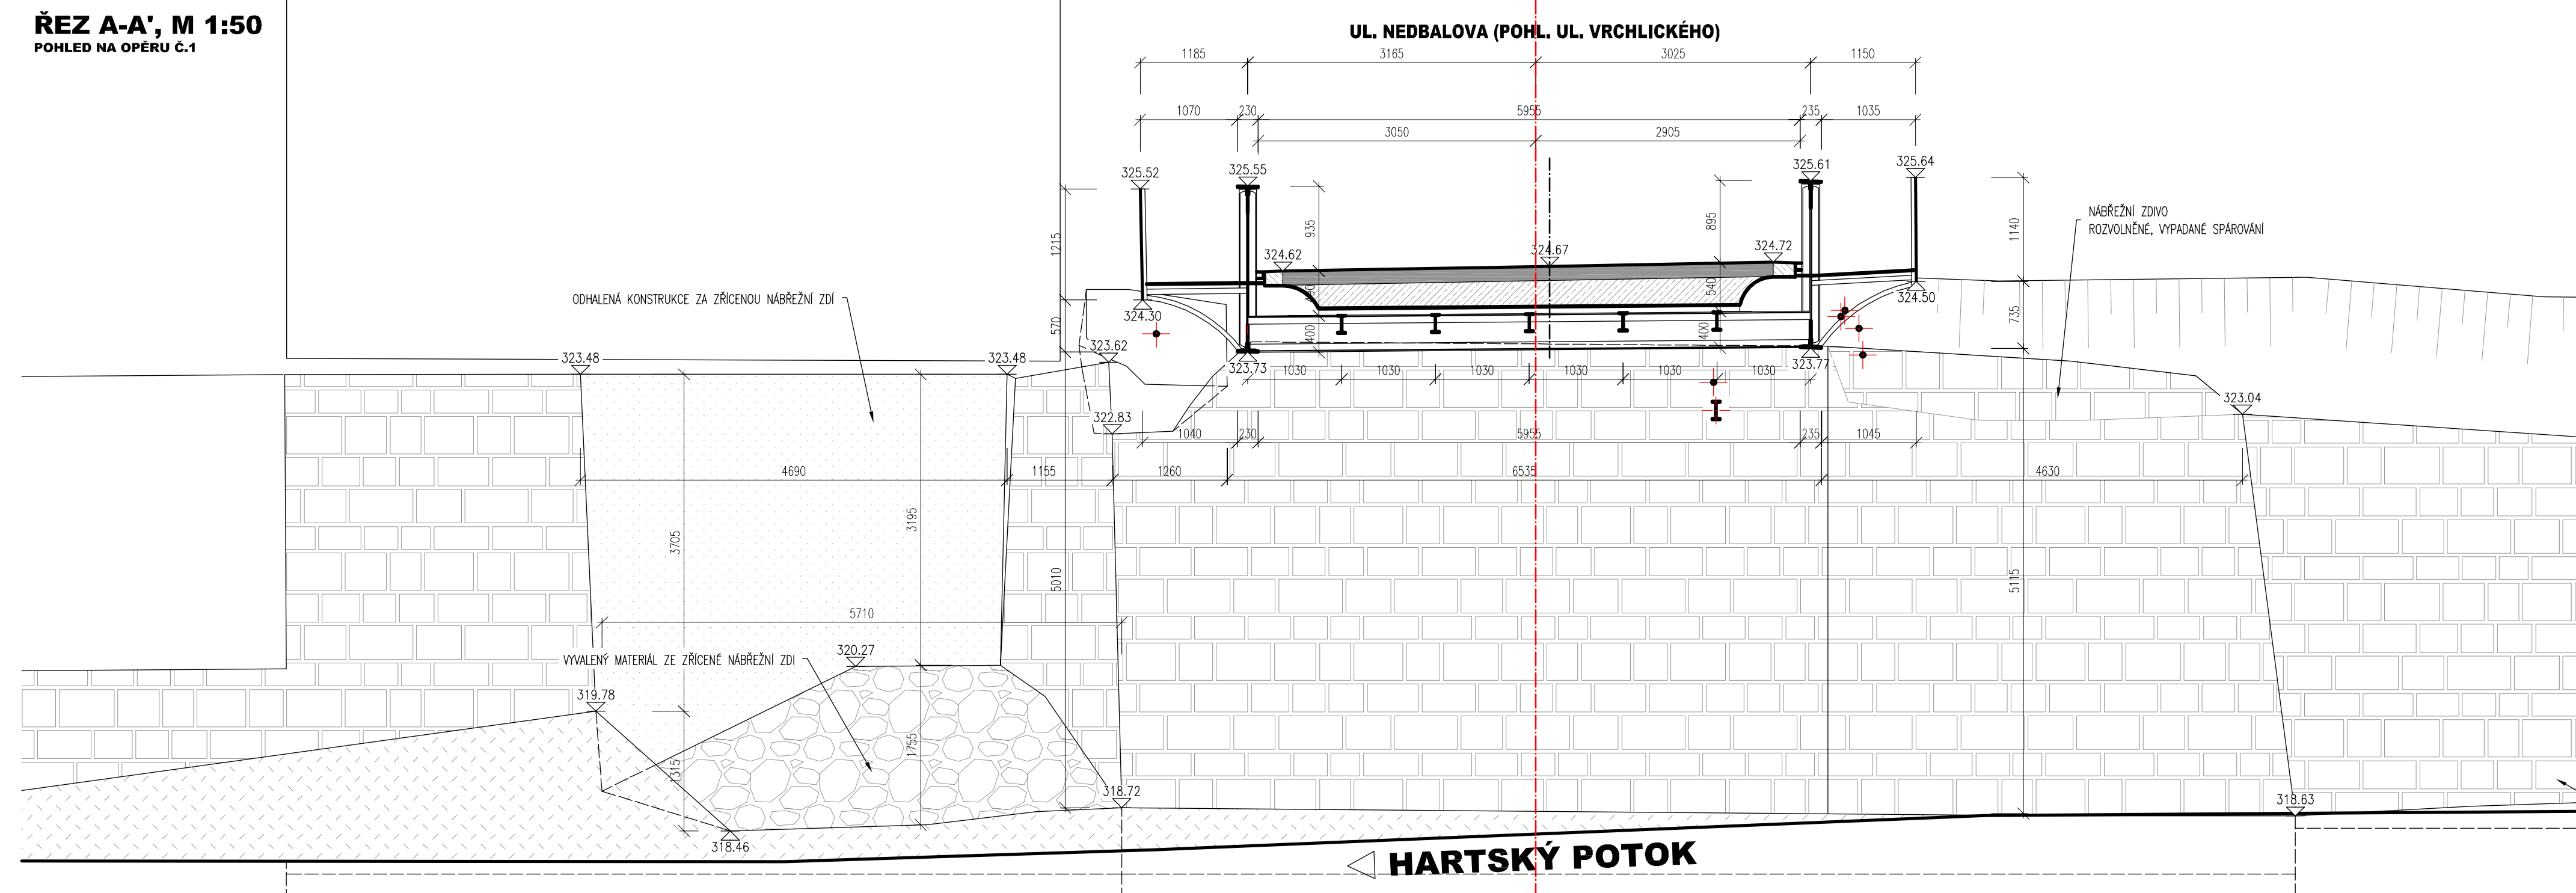

### DOSAVADNÍ STAV

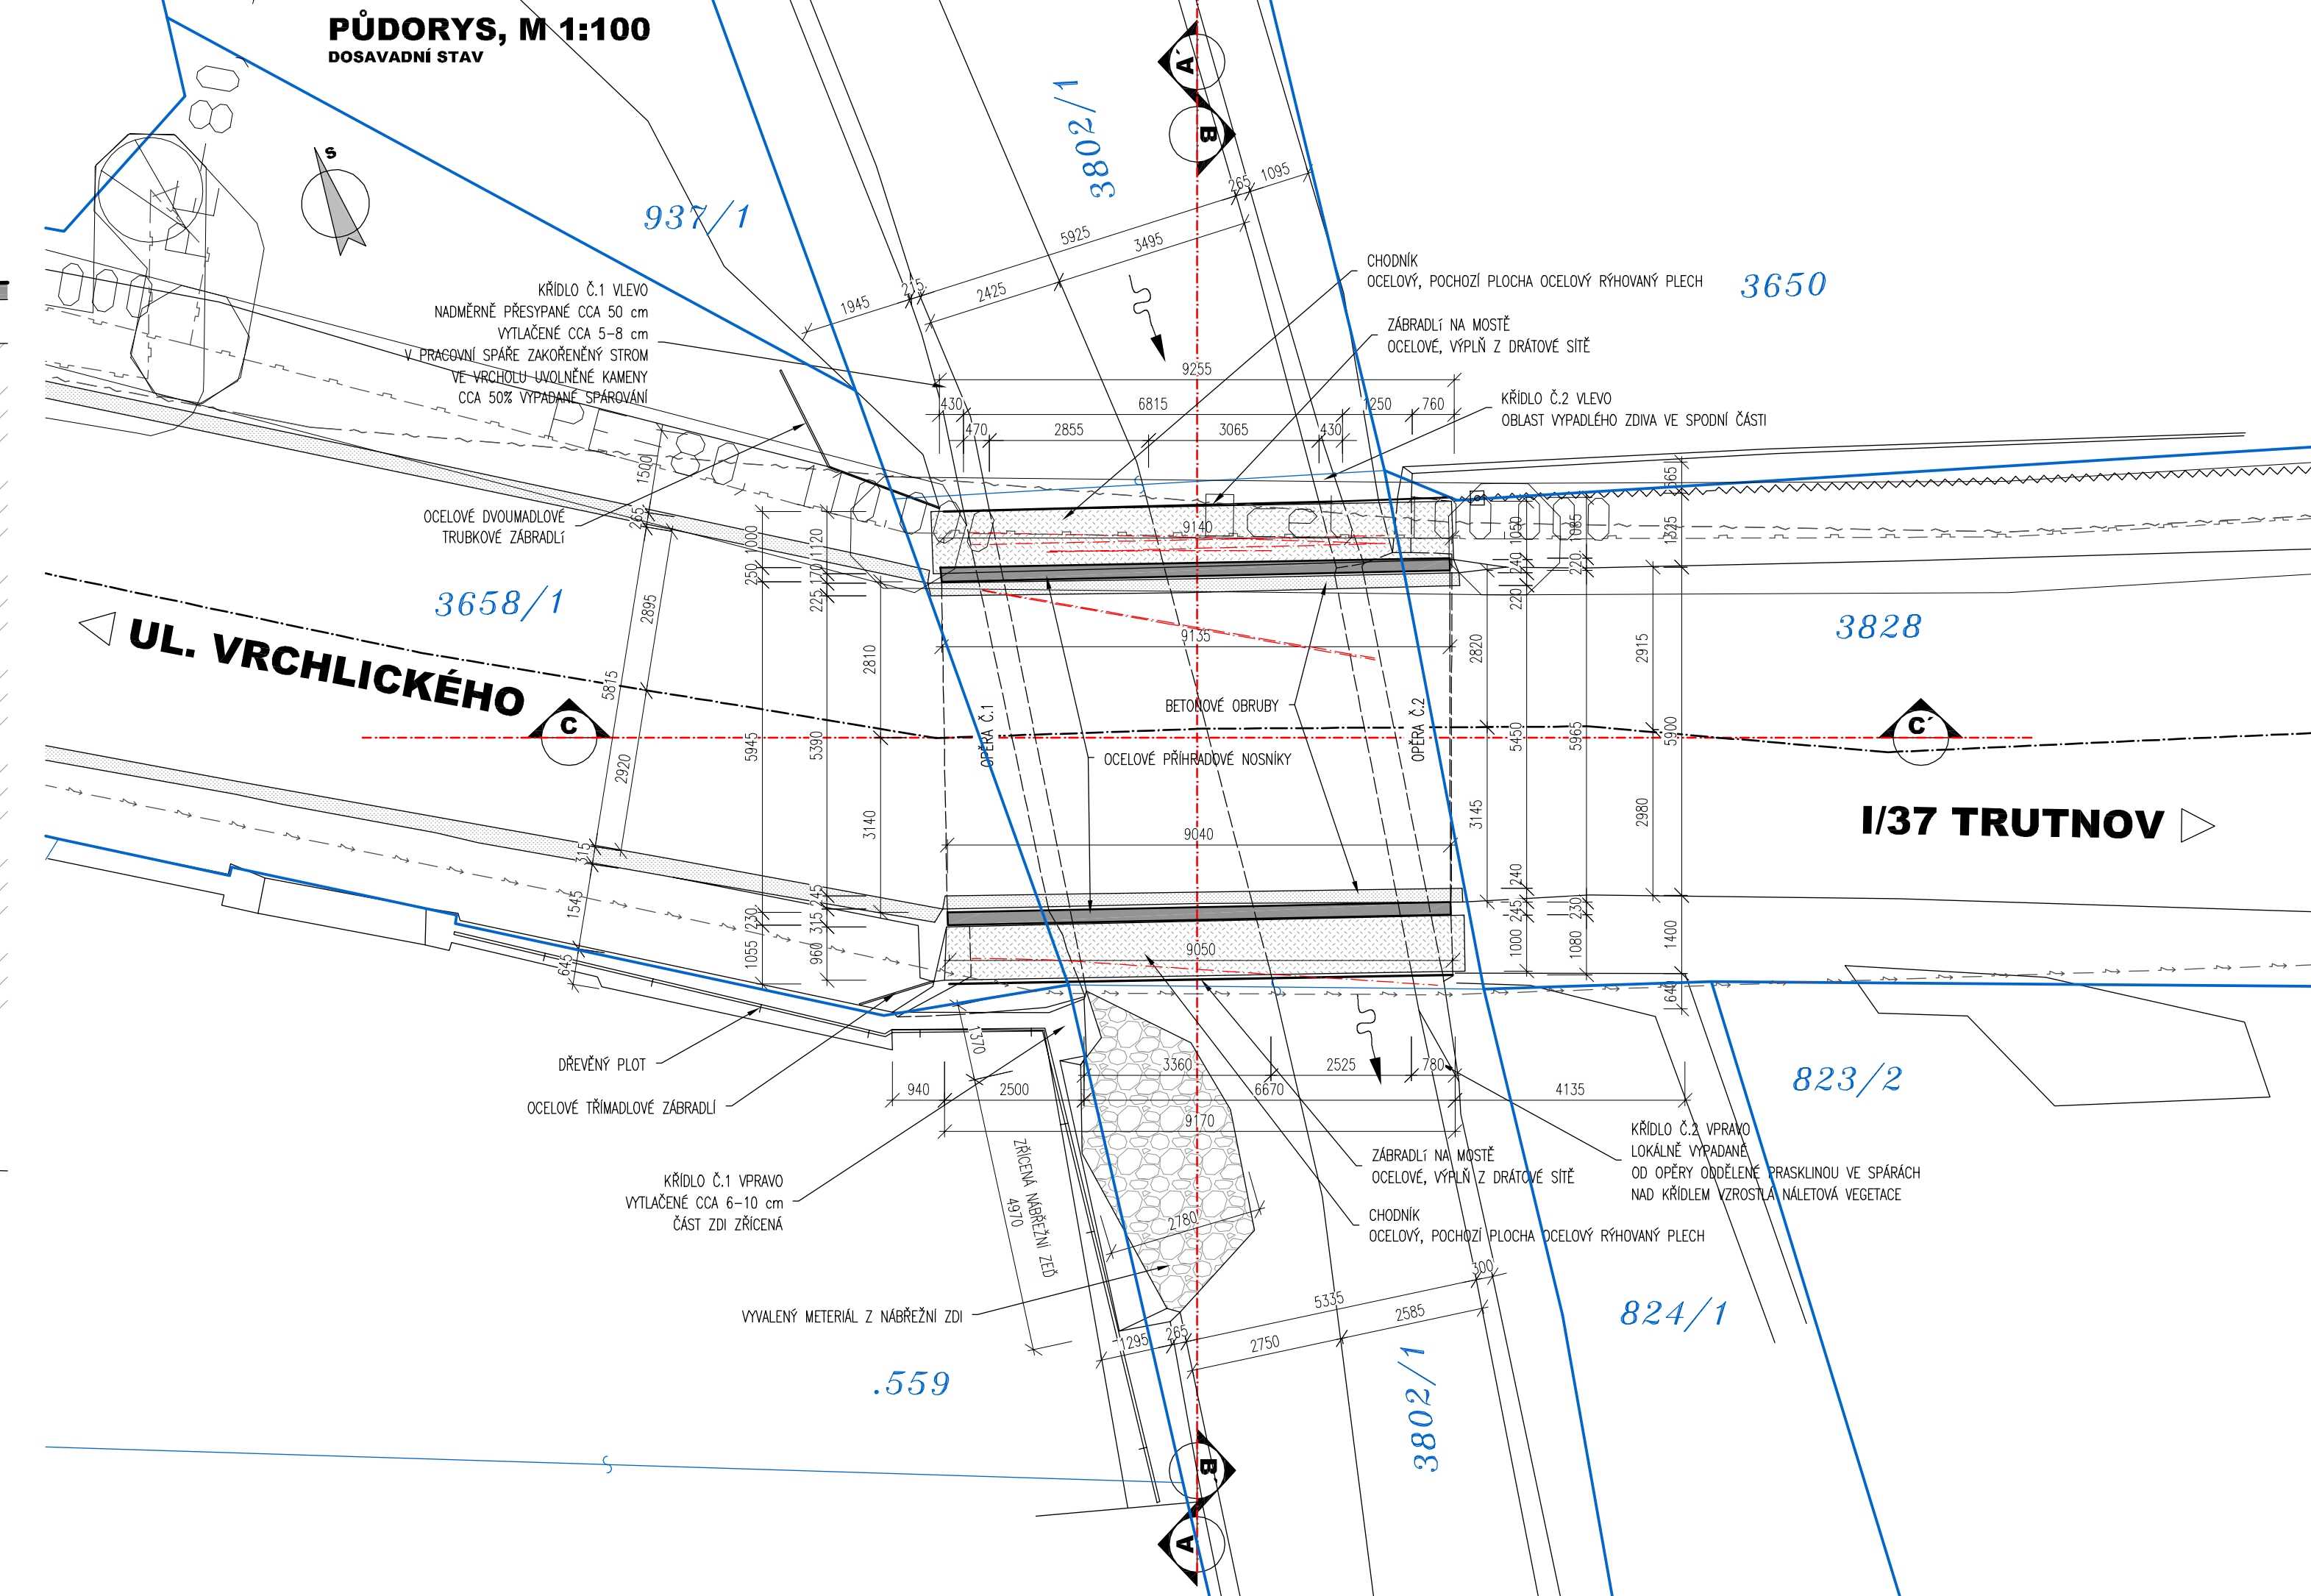

03		
02		
01		
ZMĚNA	POPIS	DATUM

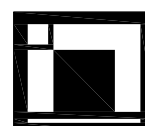

ING. IVAN ŠÍR

PROJEKTOVÁNÍ DOPRAVNÍCH STAVEB a.s.  
Gočárova 504, 500 02 Hradec Králové, tel: +420 603 181 473, sir@sirivan.cz, www.sirivan.cz

IČ: 287 86 793

Objednatel: Město Dvůr Králové nad Labem

Náměstí T.G.Masaryka 38, 544 17 Dvůr Králové nad Labem

### Dvůr Králové nad Labem - most v ulici Nedbalova

- kraj:  
Královéhradecký
- MÚOU:  
Dvůr Králové nad Labem
- stupeň utajení:  
bez utajení
- datum:  
12/2014
- zakázkové číslo:  
15005
- stupeň PD:  
PDPS

- odpovědný p  
Ing. Ivan Šir  
■ odpovědný p  
Ing. Ivan Šir  
■ vypracoval:  
Miroslav Macko  
■ kontroloval:  
Ing. Martin Fejks  
■ změna číslo:  
00  
■ měřítko:  
1:100, 1:50

projektant stavby: *fu*  
projektant objektu: *fu*  
*Masko*  
*Fejls D.*

SO 201 MOST

## DOSAVADNÍ STAV

## B.2.2