



VZOROVÝ PŘÍČNÝ ŘEZ

VZOROVÝ NÁVRH

ULOŽENÍ BUDE NA OBOU BŘEZÍCH NA BET. ZÁKLADU (ZÁKL. PATČE 1,0x1,0x0,6 m)

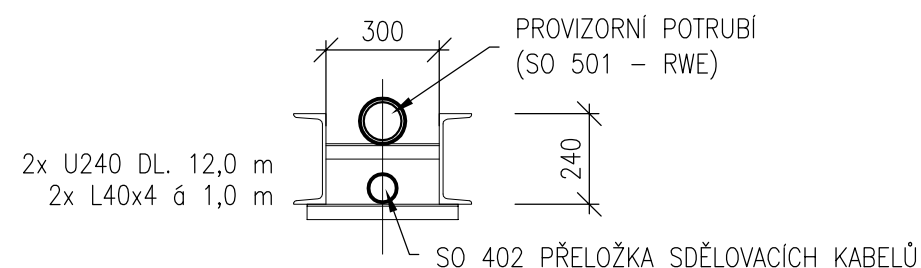

DETAIL ŘÍMSY

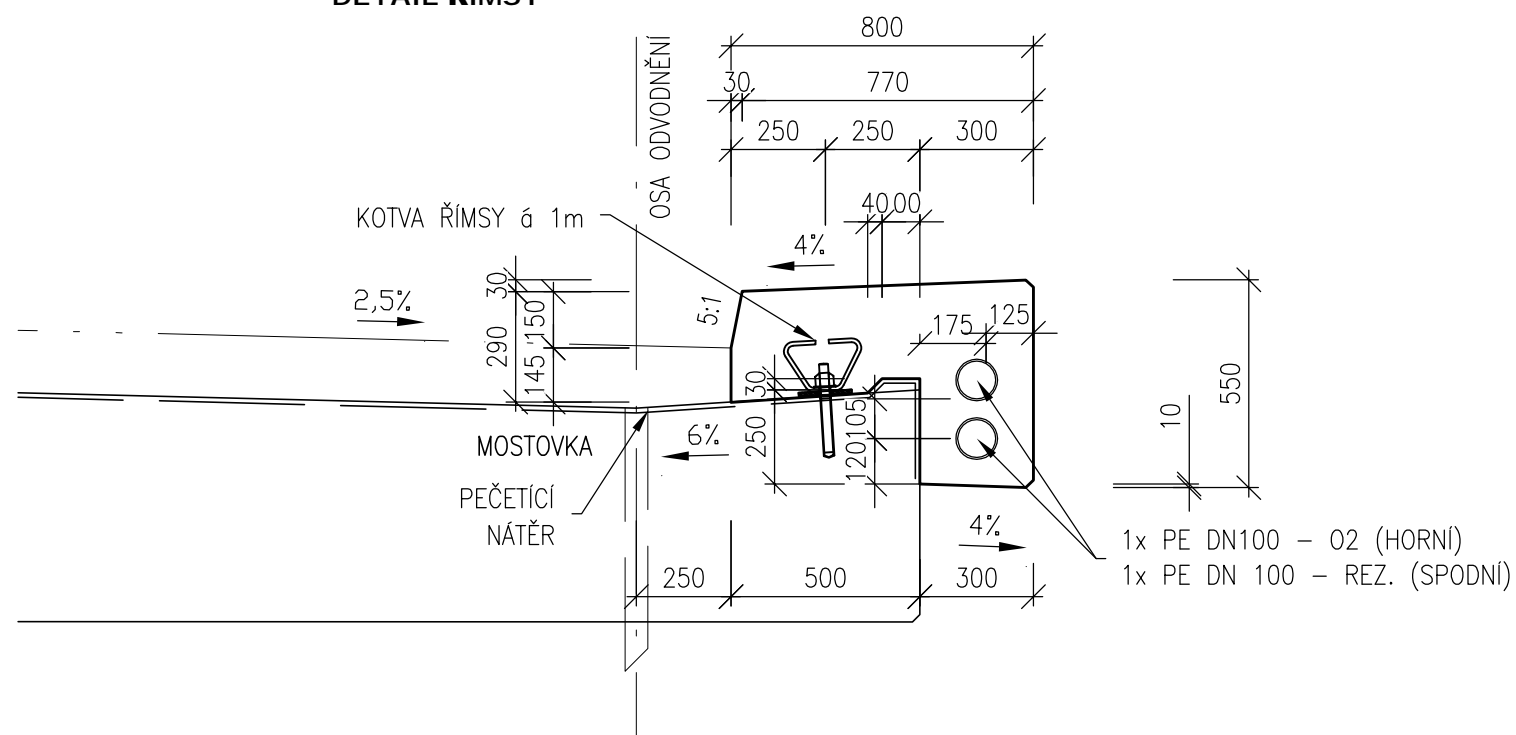

03		
02		
01		
ZMĚNA	POPIS	DATUM



PROJEKTOVÁNÍ DOPRAVNÍCH STAVEB a.s.

Gočárova 504, 500 02 Hradec Králové, tel: +420 603 181 473, sir@sirivan.cz, www.sirivan.cz

IČ: 287 86 793

Objednatel: Město Dvůr Králové nad Labem

Náměstí T.G.Masaryka 38, 544 17 Dvůr Králové nad Labem

Dvůr Králové nad Labem - most v ulici Nedbalova

■ kraj:
Královéhradecký

■ MÚ/OU:
Dvůr Králové nad Labem

■ stupeň utajení:
bez utajení

■ datum:
12/2014

zakázkové číslo:
15005

■ stupeň PD:
PDPS

■ odpovědný projektant stavby:
Ing. Ivan Šír

■ odpovědný projektant objektu:
Ing. Dalibor Nováček

■ vypracoval:
Ing. Dalibor Nováček

■ kontroloval:
Ing. Dalibor Nováček

změna číslo:
00

■ měřítko:
M 1:20

SO 402 Přeložka sdělovacích kabelů

Řezy uložení

B.4.4