

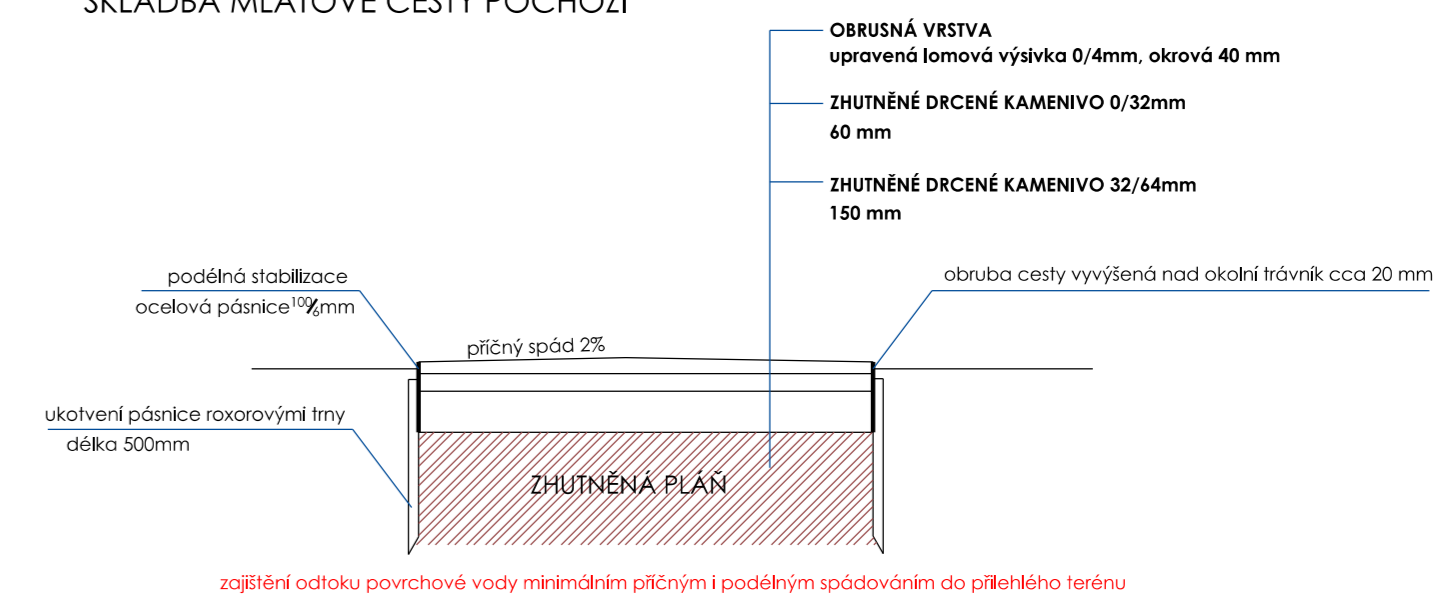


SKLADBA MLATOVÉ CESTY POCHOZÍ

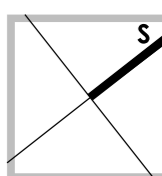

SKLADBA DOPADOVÉ PLOCHY KAČÍRKU

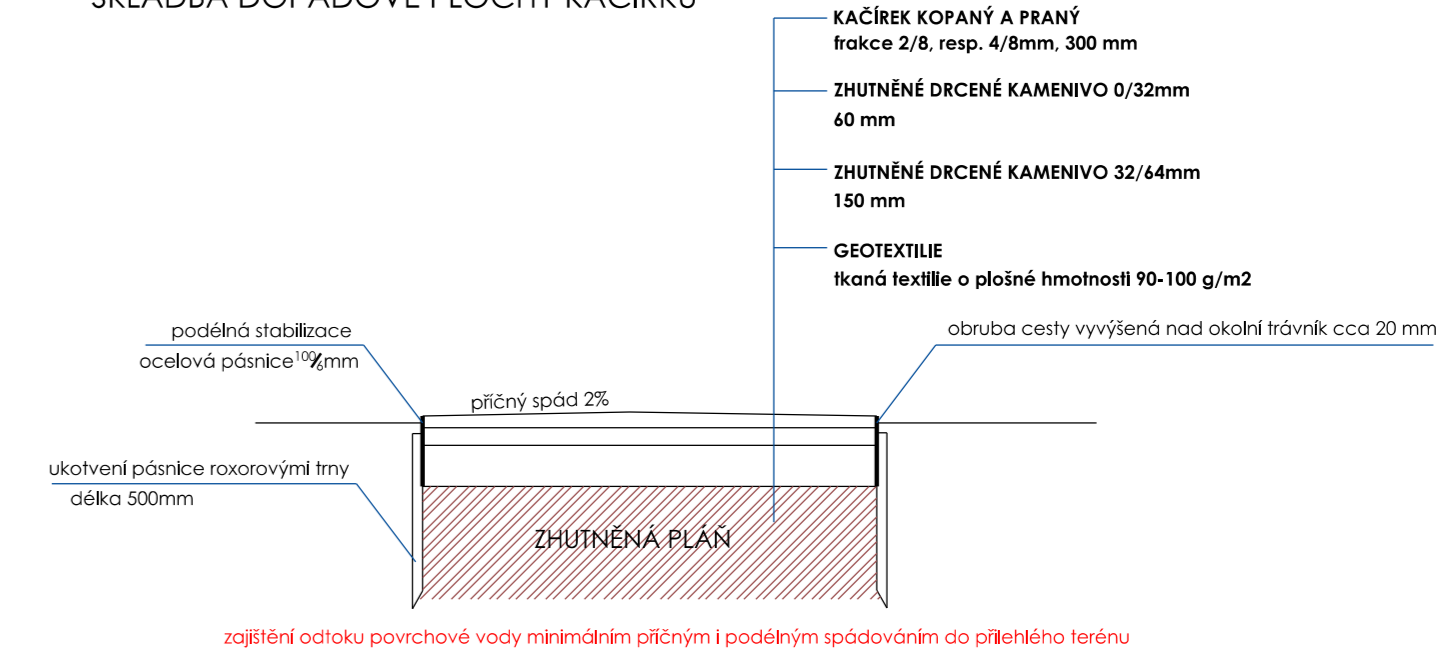

LEGENDA

LEGENDA SADOVÉ ÚPRAVY A VYBAVENÍ PARTERU

- HRANICE ŘEŠENÉHO ÚZEMÍ
- NAVÝŠOVANÁ VÝŠKA ZEBŘÍ
- STÁVAJÍCÍ VÝŠKA ZEBŘÍ
- ZEBŘÍ K POKÁČENÍ
- NOVÝ MÍSTNÍ AKOBIAR (včetně i odpovídajícího kódu pro CEN) typ dle místního materiálu

LEGENDA POVRCHŮ

- MLAT 187 m<sup>2</sup>
- KAČÍREK - NOVÉ NAVRŽENÉ PROSTORY AKTIVIT A RELAXACE 1629 m<sup>2</sup>
- TRAVNATÝ POVRCH 10870 m<sup>2</sup>
- TRAVNATÝ STŘEŠNÍ NEBO KÉRE 1632 m<sup>2</sup>

Adresa: Město Dvůr Králové n. Labem  
Náměstí T. G. M. 38, 544 17 Dvůr Králové nad Labem

ATELIER ARCHITEKTURY A URBANISMU, s.r.o.  
Lipky 1283, 549 41 Červený Kostelec

Revitalizace sídliště K. Světlé,  
DVŮR KRÁLOVÉ NAD LABEM

DOKUMENTACE PRO PROVÁDĚNÍ STAVBY

Ing. arch. Lukáš Pavlů  
k.ú. Dvůr Králové nad Labem

SADOVÉ ÚPRAVY A VYBAVENÍ PARTERU

ATELIER ARCHITEKTURY A URBANISMU, s.r.o.  
Lipky 1283, 549 41 Červený Kostelec

ING. ARCH. MAREK WAJSAR

SITUACE

Ing. arch. LUKÁŠ PAVLŮ  
Ing. JAN VLČEK

1:250 1260x600 mm V. 2023

D.1.8.2.b