


ZÁKLADY

PLASTOVÁ DRENÁŽNÍ ŠACHTA DN 400 MAINCOR – PRO ZATÍŽENÍ A 15 (1,5t)	cca 2200mm
S POKLOPEM PP – PRO VÝŠKU	

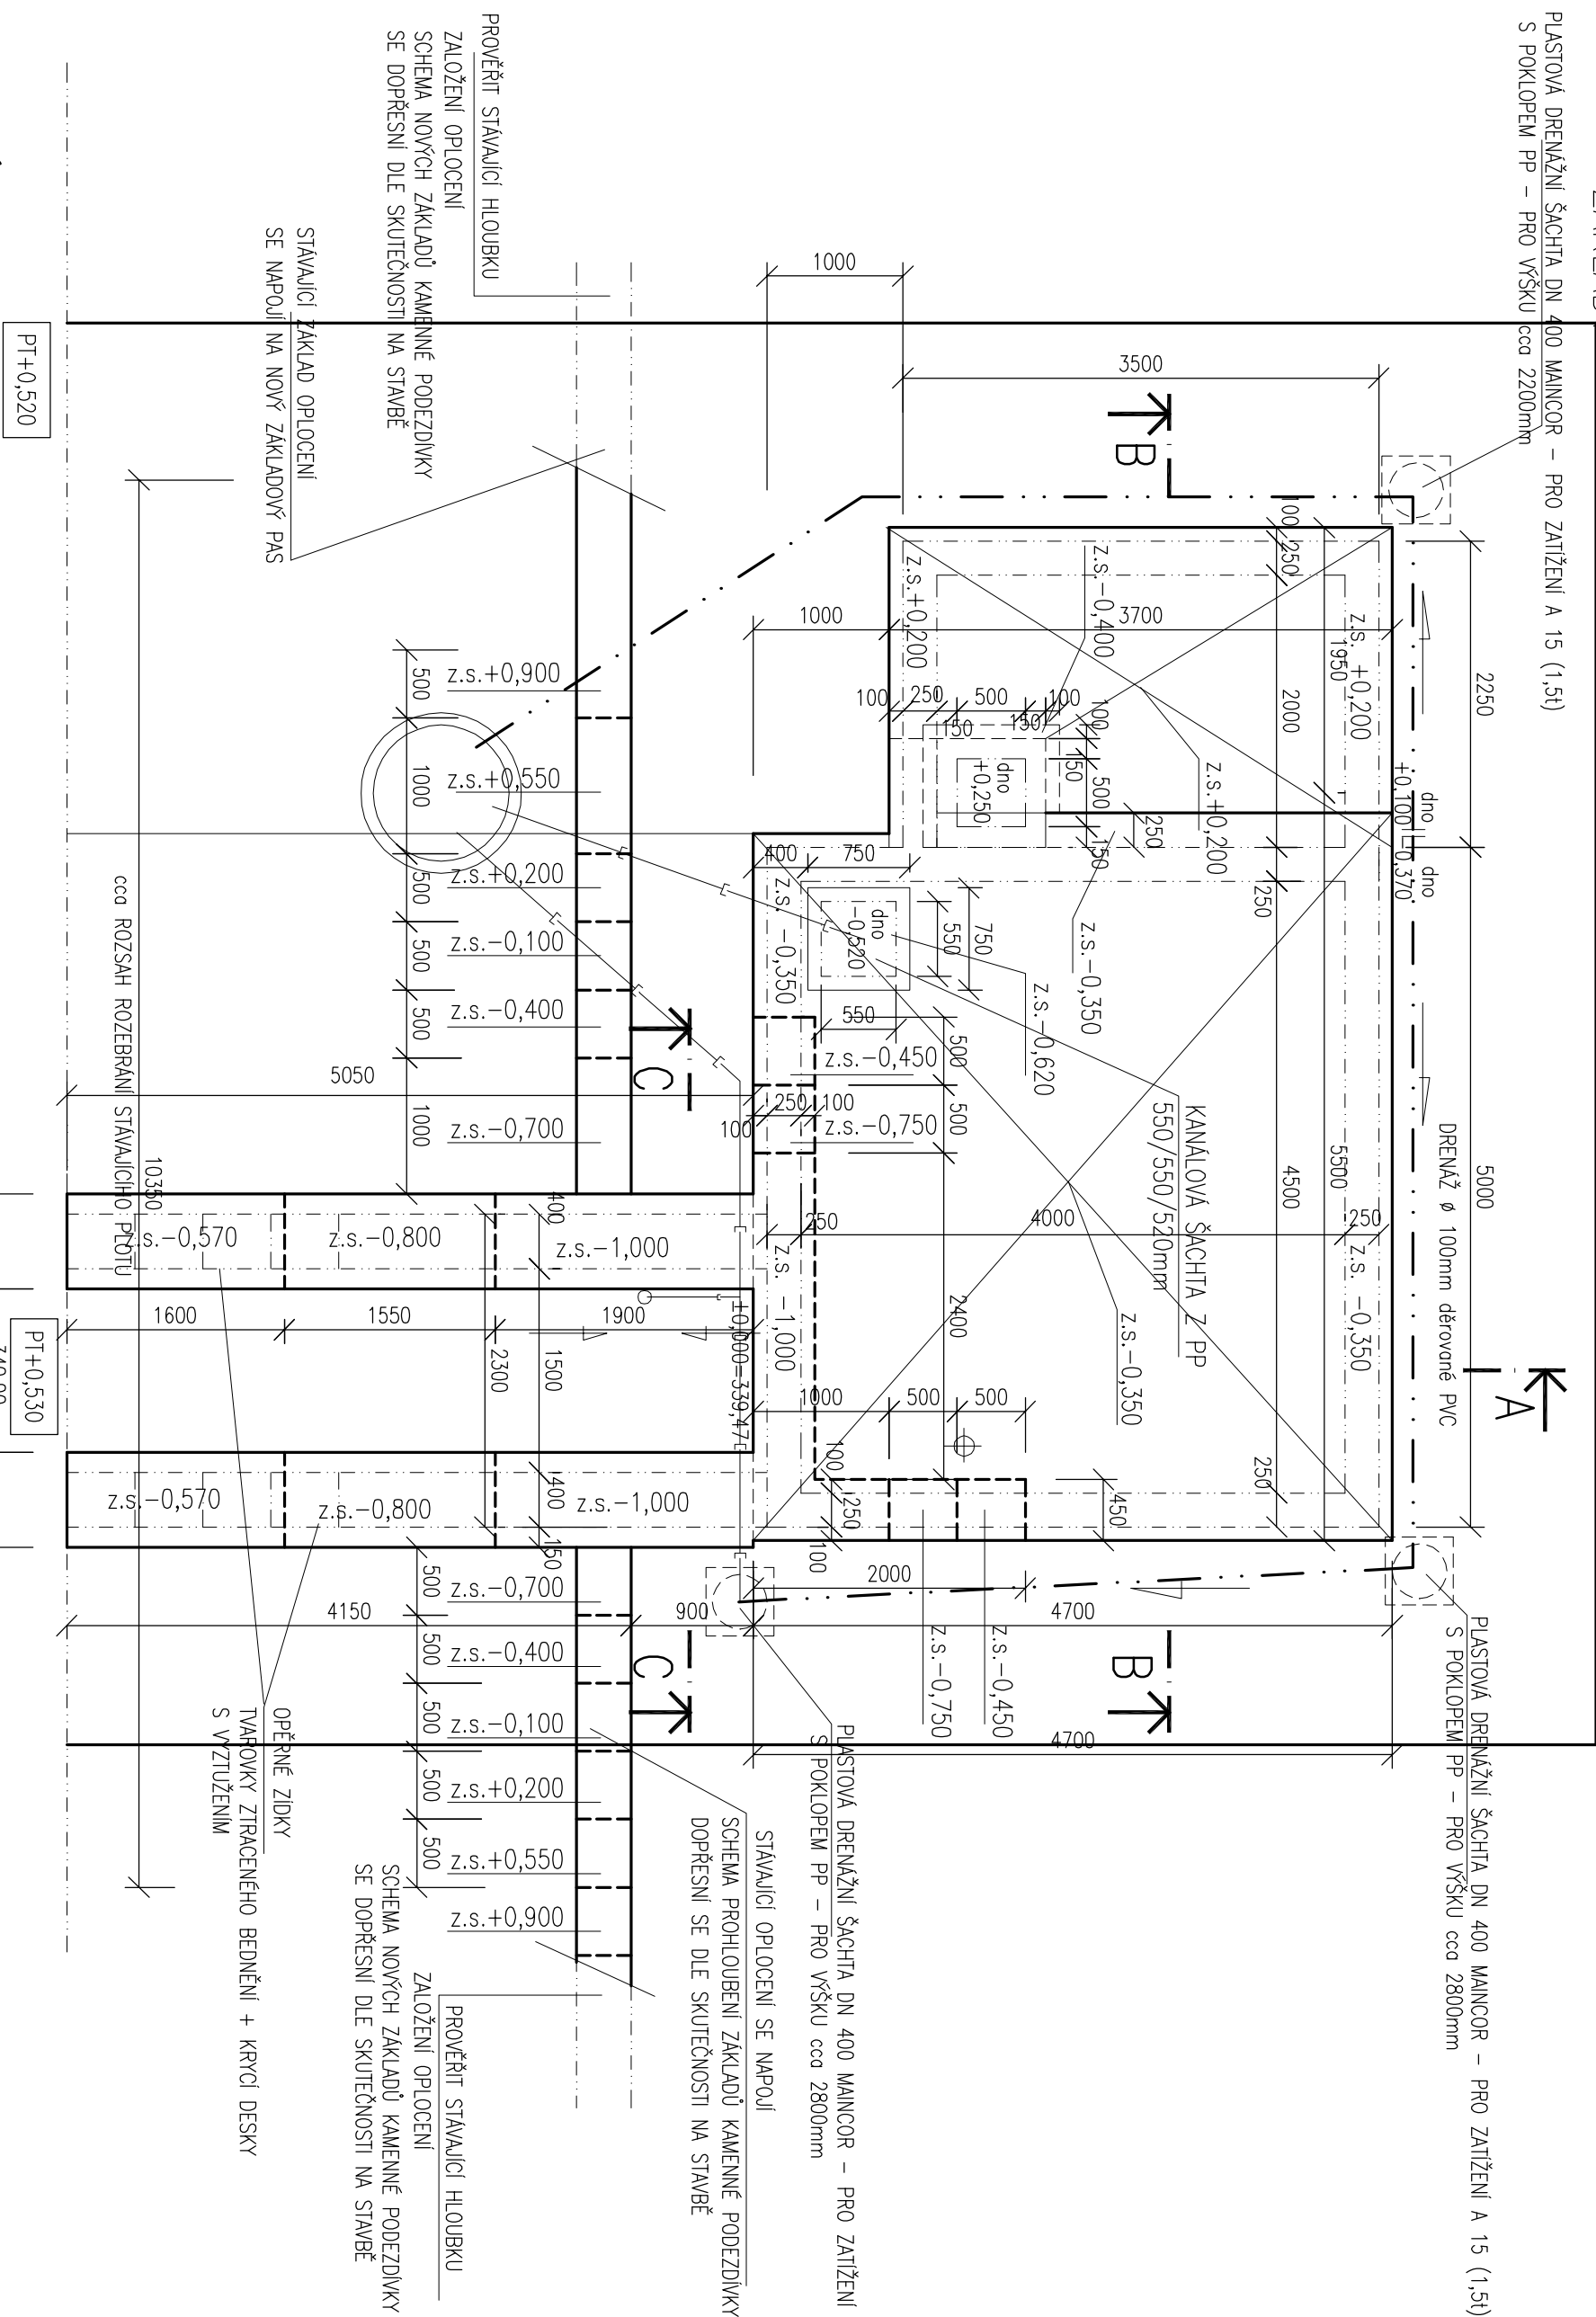

POZNÁMKA:

ŘEŠENÍ DOPLNĚNÍ STÁVAJÍCÍHO PLOTU

JE POUZE INFORMATIVNÍ A JE NUTNÉ VEŠKERÉ SOUVISLOSTI

KOLEM STÁVAJÍCÍHO PLOTU DOPŘEŠNIT DLE SKUTEČNOSTI NA STAVBĚ

Hlavní projektant	Ing. Blanka Matějková	ING. BLANKA MATĚJKOVÁ vobohospodářská projekce IČO 167 61 898, DIČ CZ6555106503 Tovární 496, TRUTNOV
Vypracoval	Jiřina Fikarová	
Investor	Město Dvůr Králové nad Labem	
Stupeň	Projekt pro provedení stavby	
Tlaková stanice u nemocnice Dvůr Králové nad Labem D.1.1 Architektonicko stavební část		
ZÁKLADY		Příloha č. D.1.2.2