



ŘEZ b – b

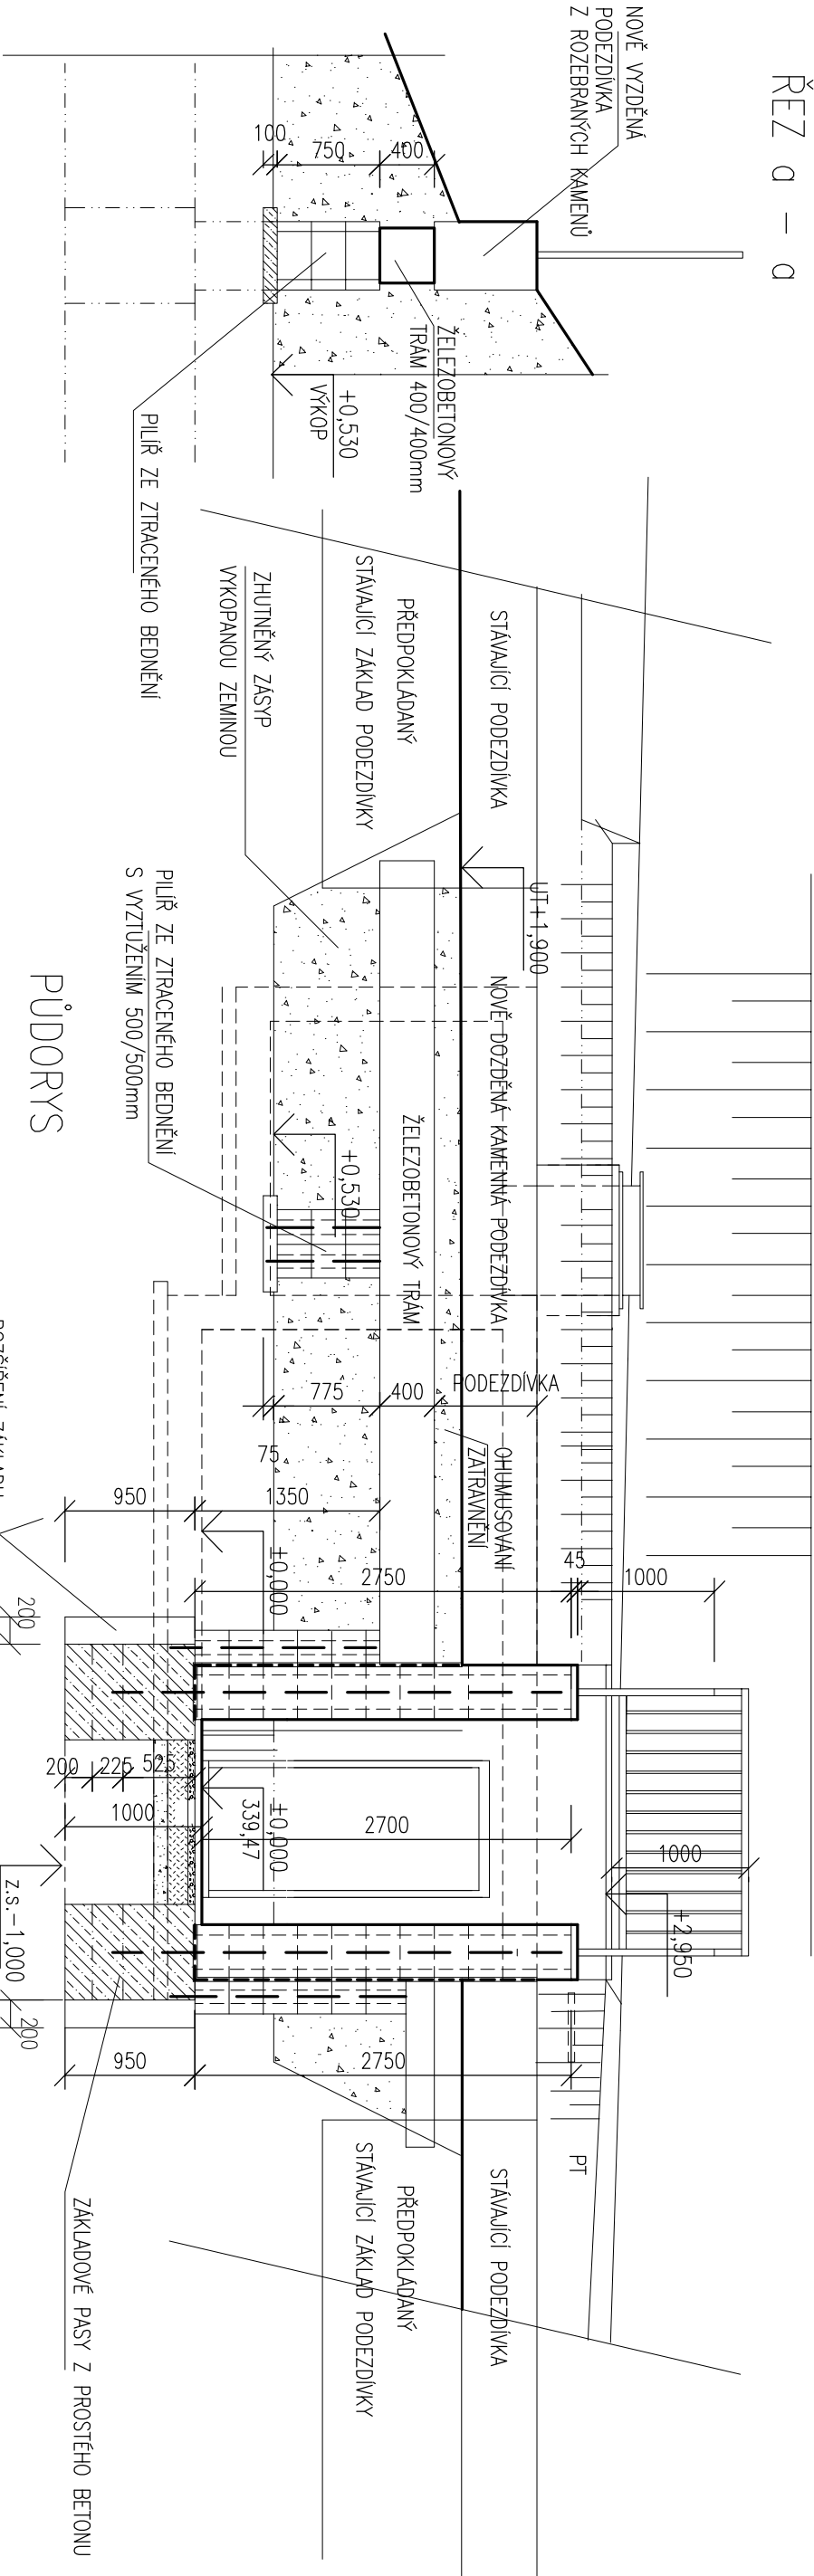

PŮDORYS

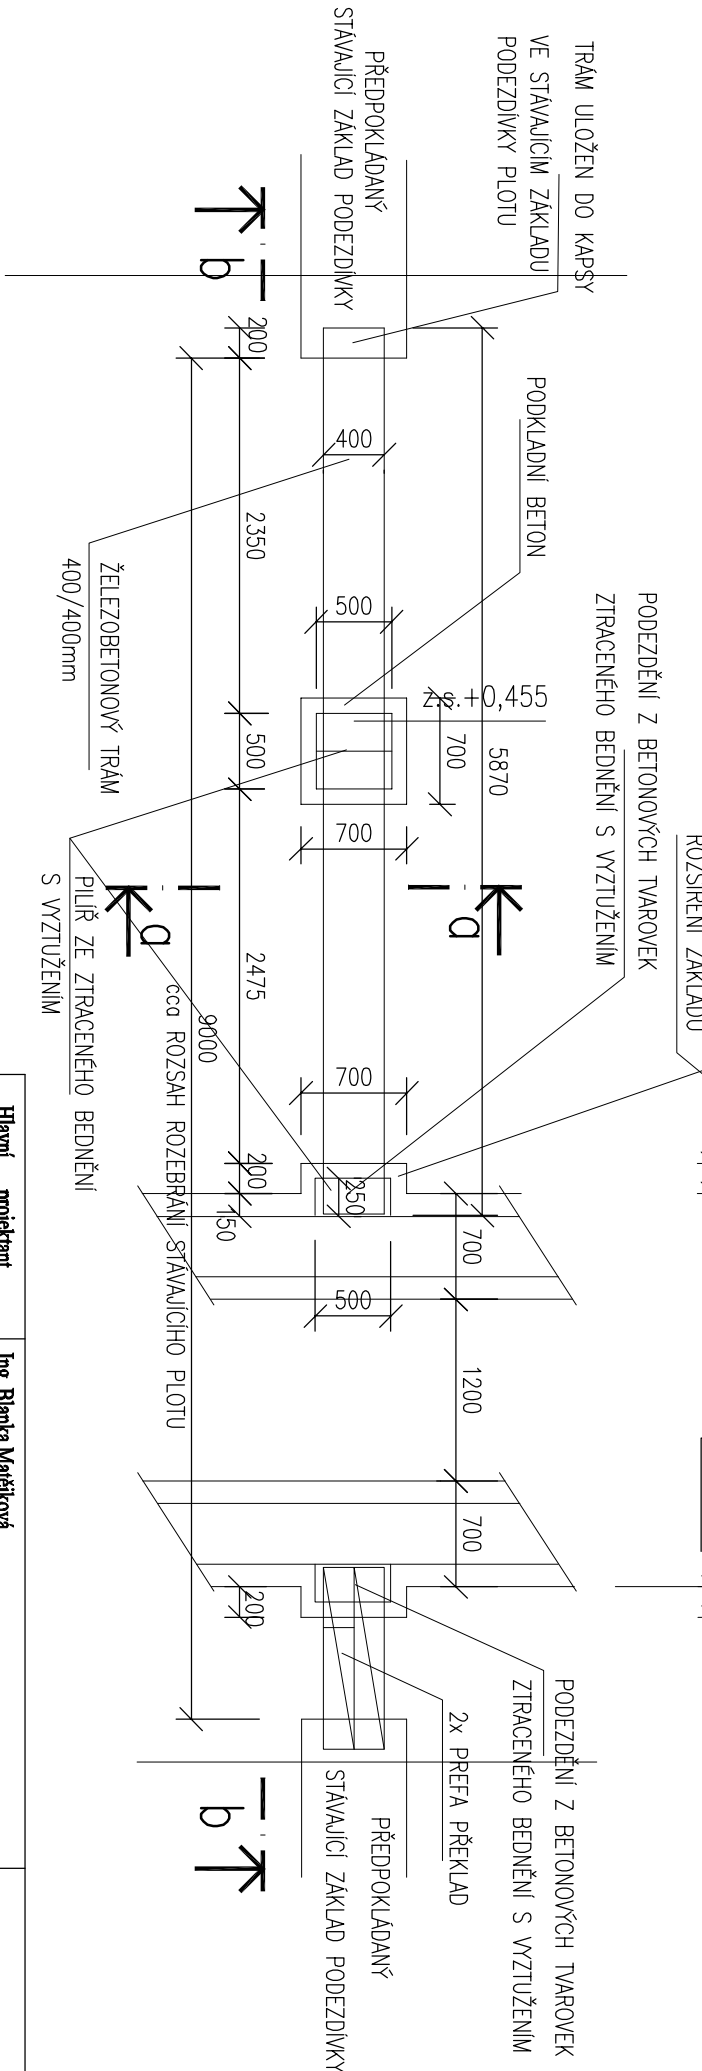

POZNÁMKA:

ALTERNATIVNÍ ŘEŠENÍ DOPLNĚNÍ STÁVAJÍCÍHO PLOTU
JE POUZE INFORMATIVNÍ A JE NUTNĚ VEŠKERÉ VÝŠKY
KOLEM STÁVAJÍCÍHO PLOTU DOPŘESNIT DLE SKUTEČNOSTI NA STAVBĚ

Hlavní projektant	Ing. Blanka Matějková	ING. BLANKA MATĚJKOVÁ volněnoopodstatná projektantka IČO 167 61 898, DIČ CZ655106293 Tovární 496, TRUTNOV
Vypracoval	Jitřina Fikarová	
Investor	Město Dvůr Králové nad Labem	
Stupeň	Projekt pro provedení stavby	
Tlaková stanice u nemocnice Dvůr Králové nad Labem D.1.1 Architektonicko stavební část		
DOPLNĚNÍ STÁVAJÍCÍHO OPLOCENÍ ALTERNATIVA		Příloha č. D.1.2.15
Měřítko	1:50	
Datum	leden 2023	
Zakázka	10 / 2022	