


POHLED FASÁDA

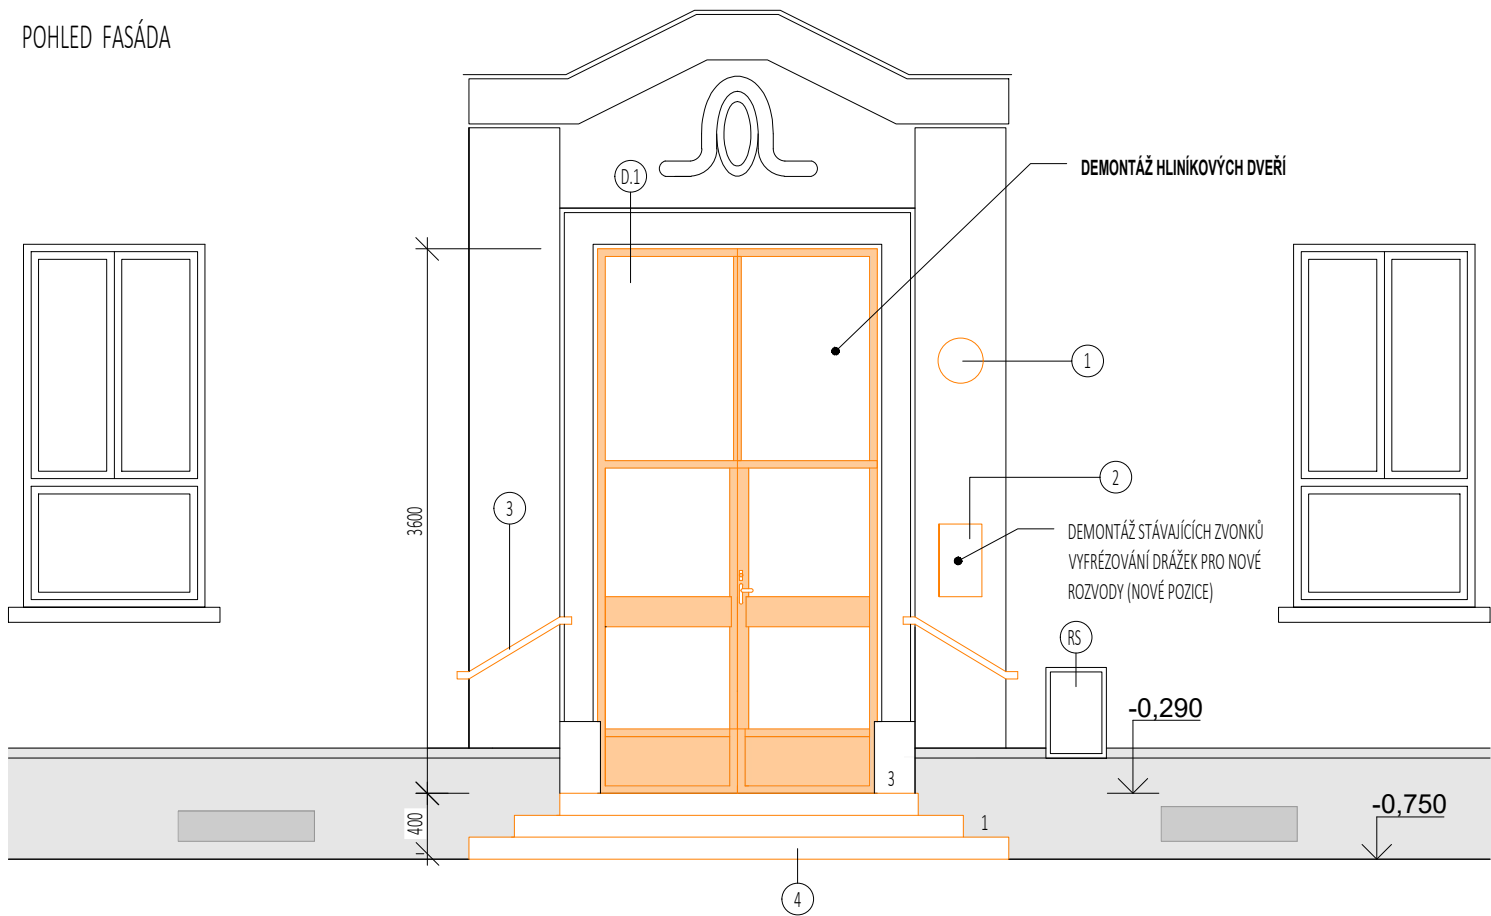

LEGENDA

BOURANÉ/ DEMONTOVANÉ PRVKY

LEGENDA POVRCHŮ A PRVKŮ

- 1 STÁVAJÍCÍ VENKOVNÍ OSVĚTLENÍ
- D.1 STÁVAJÍCÍ HLINÍKOVÉ DVEŘE S PROSKLENÍM S OKOPNÝM PLECHEM
- 2 ZVONKY
- 3 EXT. KOVOVÉ ZÁBRADLÍ
- 4 STÁVAJÍCÍ KAMENNÉ SCHODIŠTĚ
- RS HLAVNÍ DOMOVNÍ ROZVADĚČ

akce

ZŠ Schulzovy sady, budova B
- oprava vstupního vestibulu

místo

Školní 1235, 544 01 Dvůr Králové nad Labem

stavebník

město Dvůr Králové nad Labem
náměstí T. G. Masaryka 38
544 17 Dvůr Králové nad Labem

projektant

studio reaktor s.r.o.
Přístavní 1315/7
170 00 Praha 7

odpovědný projektant

Ing.arch. Jan Kačer

vypracoval


Ing. arch. Kateřina Klapková
MArch Anna Hřibová
Ing. Dženiša Schubel-Drévilion Sagditi

stupeň


dokumentace pro provádění stavby (DPS)

část projektové dokumentace
D.1.1
Architektonicko - stavební řešení

schema

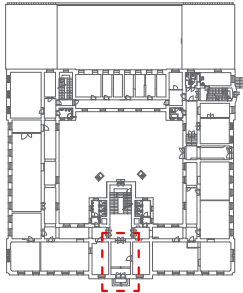

autorizační razítko

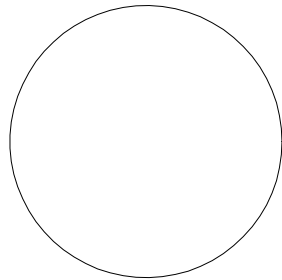

±0,000 = +296,75 m.n.m. Bpv

výkres	
POHLED BOURÁNÍ/DEMONTÁŽ	
datum	měřítko
08/02/2024	1:50
formát	č. paré
2xA4	
číslo výkresu	
D.1.1.3	

STÁVAJÍCÍ STAV - FOTODOKUMENTACE

