



# Řez oknem a - a

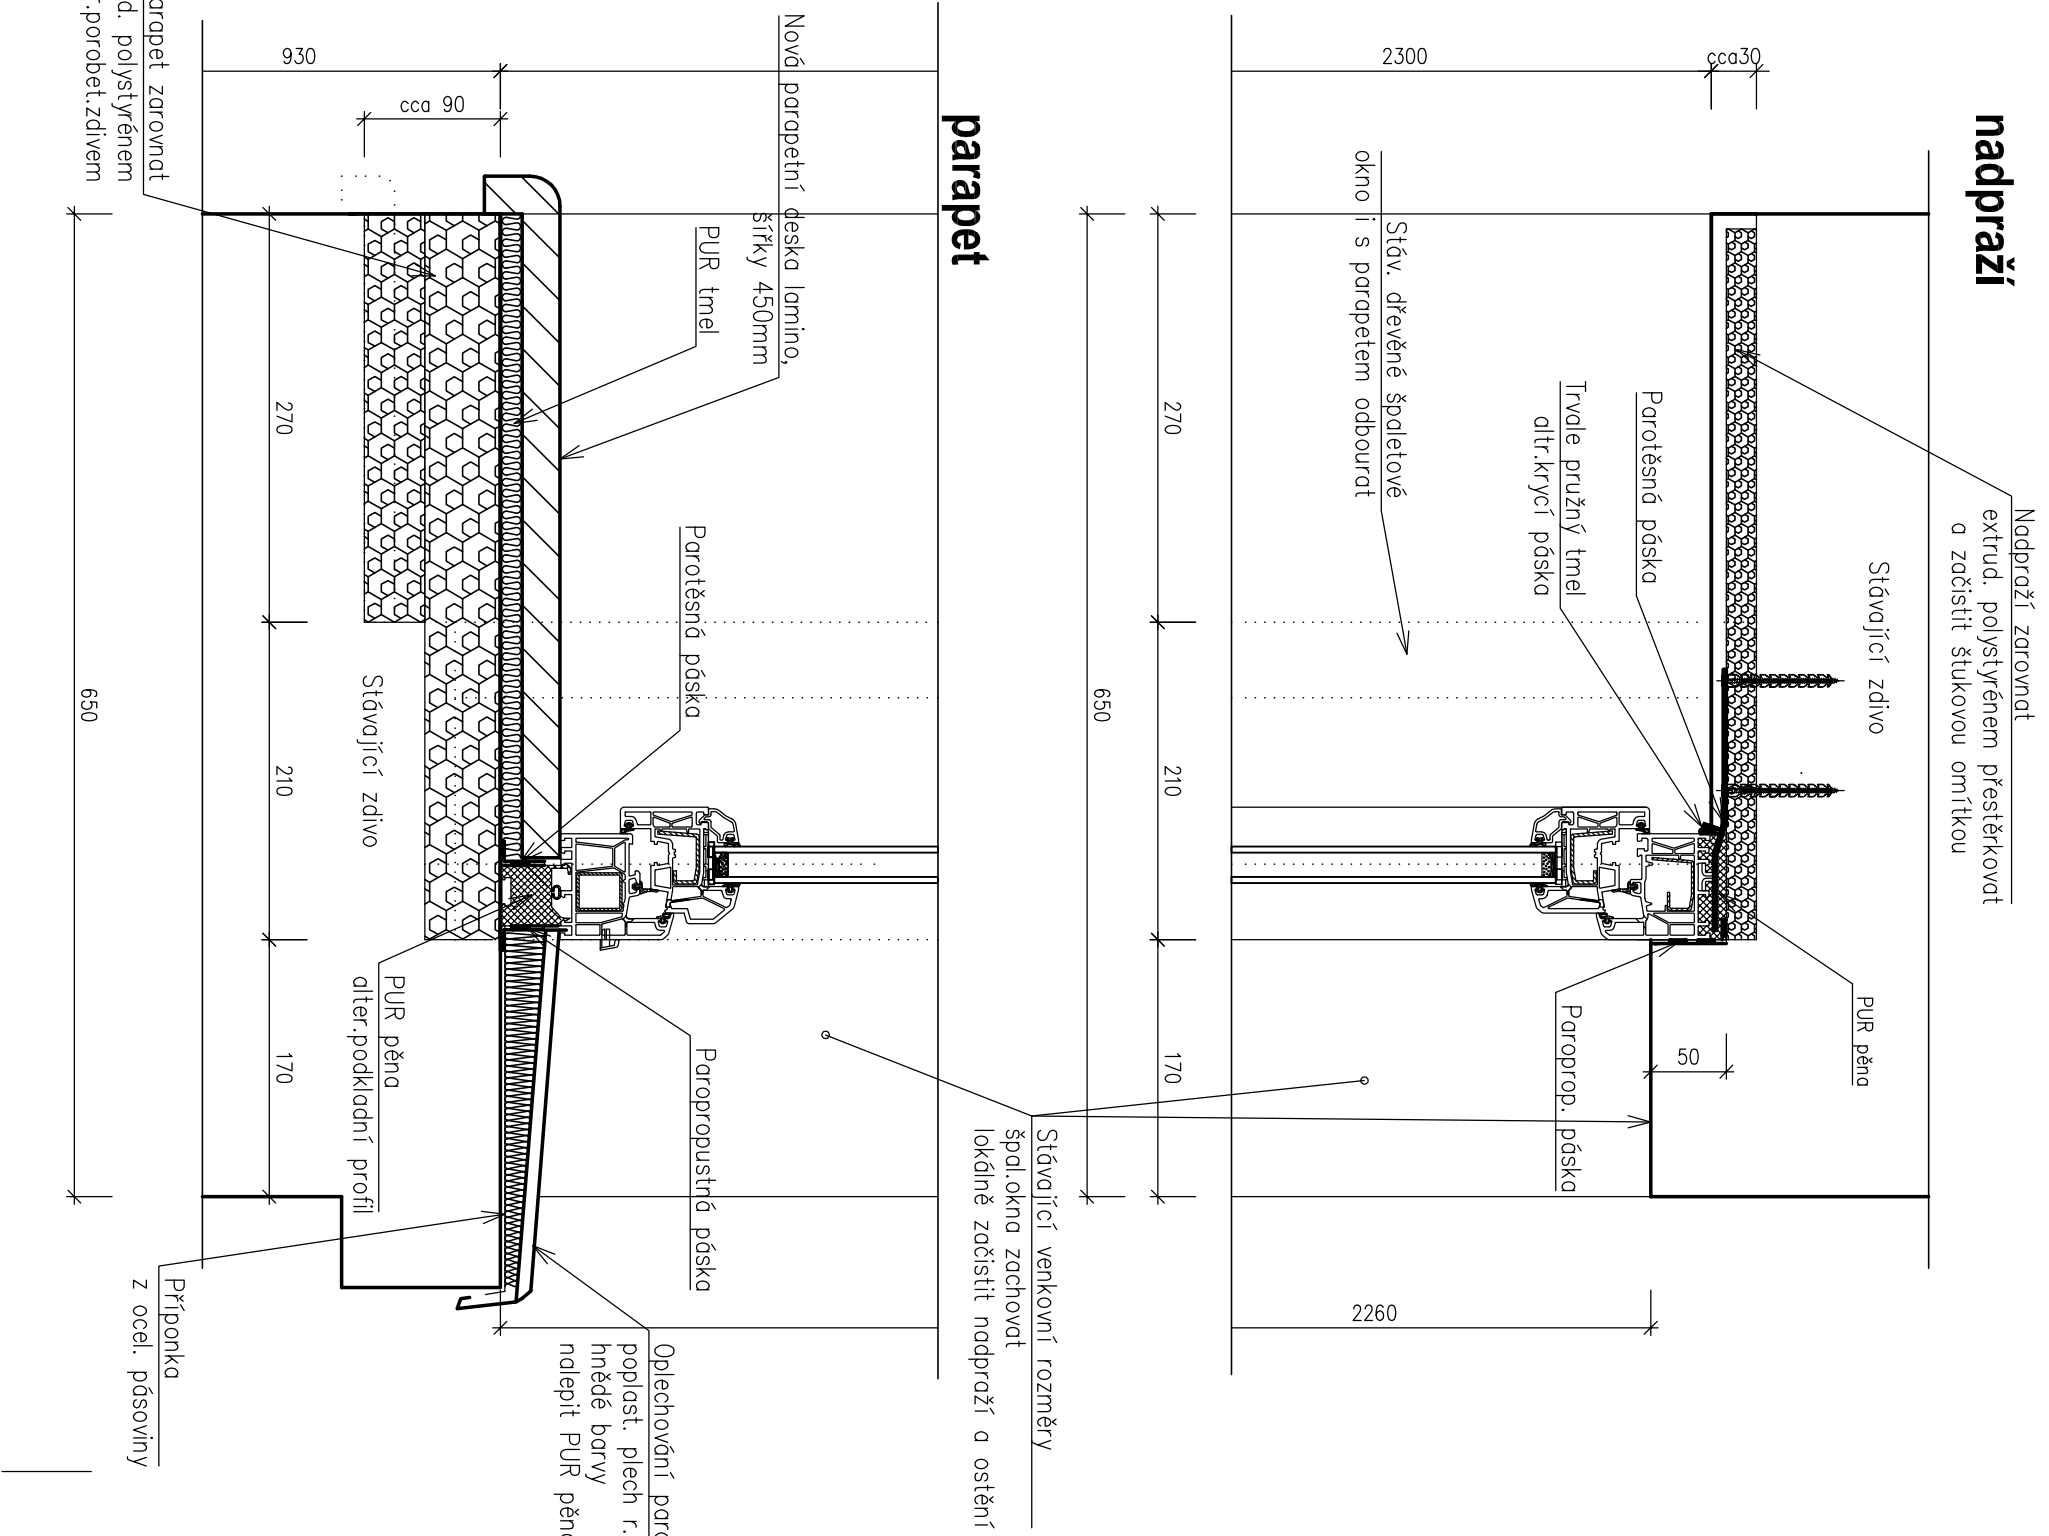

# Půdorys okna

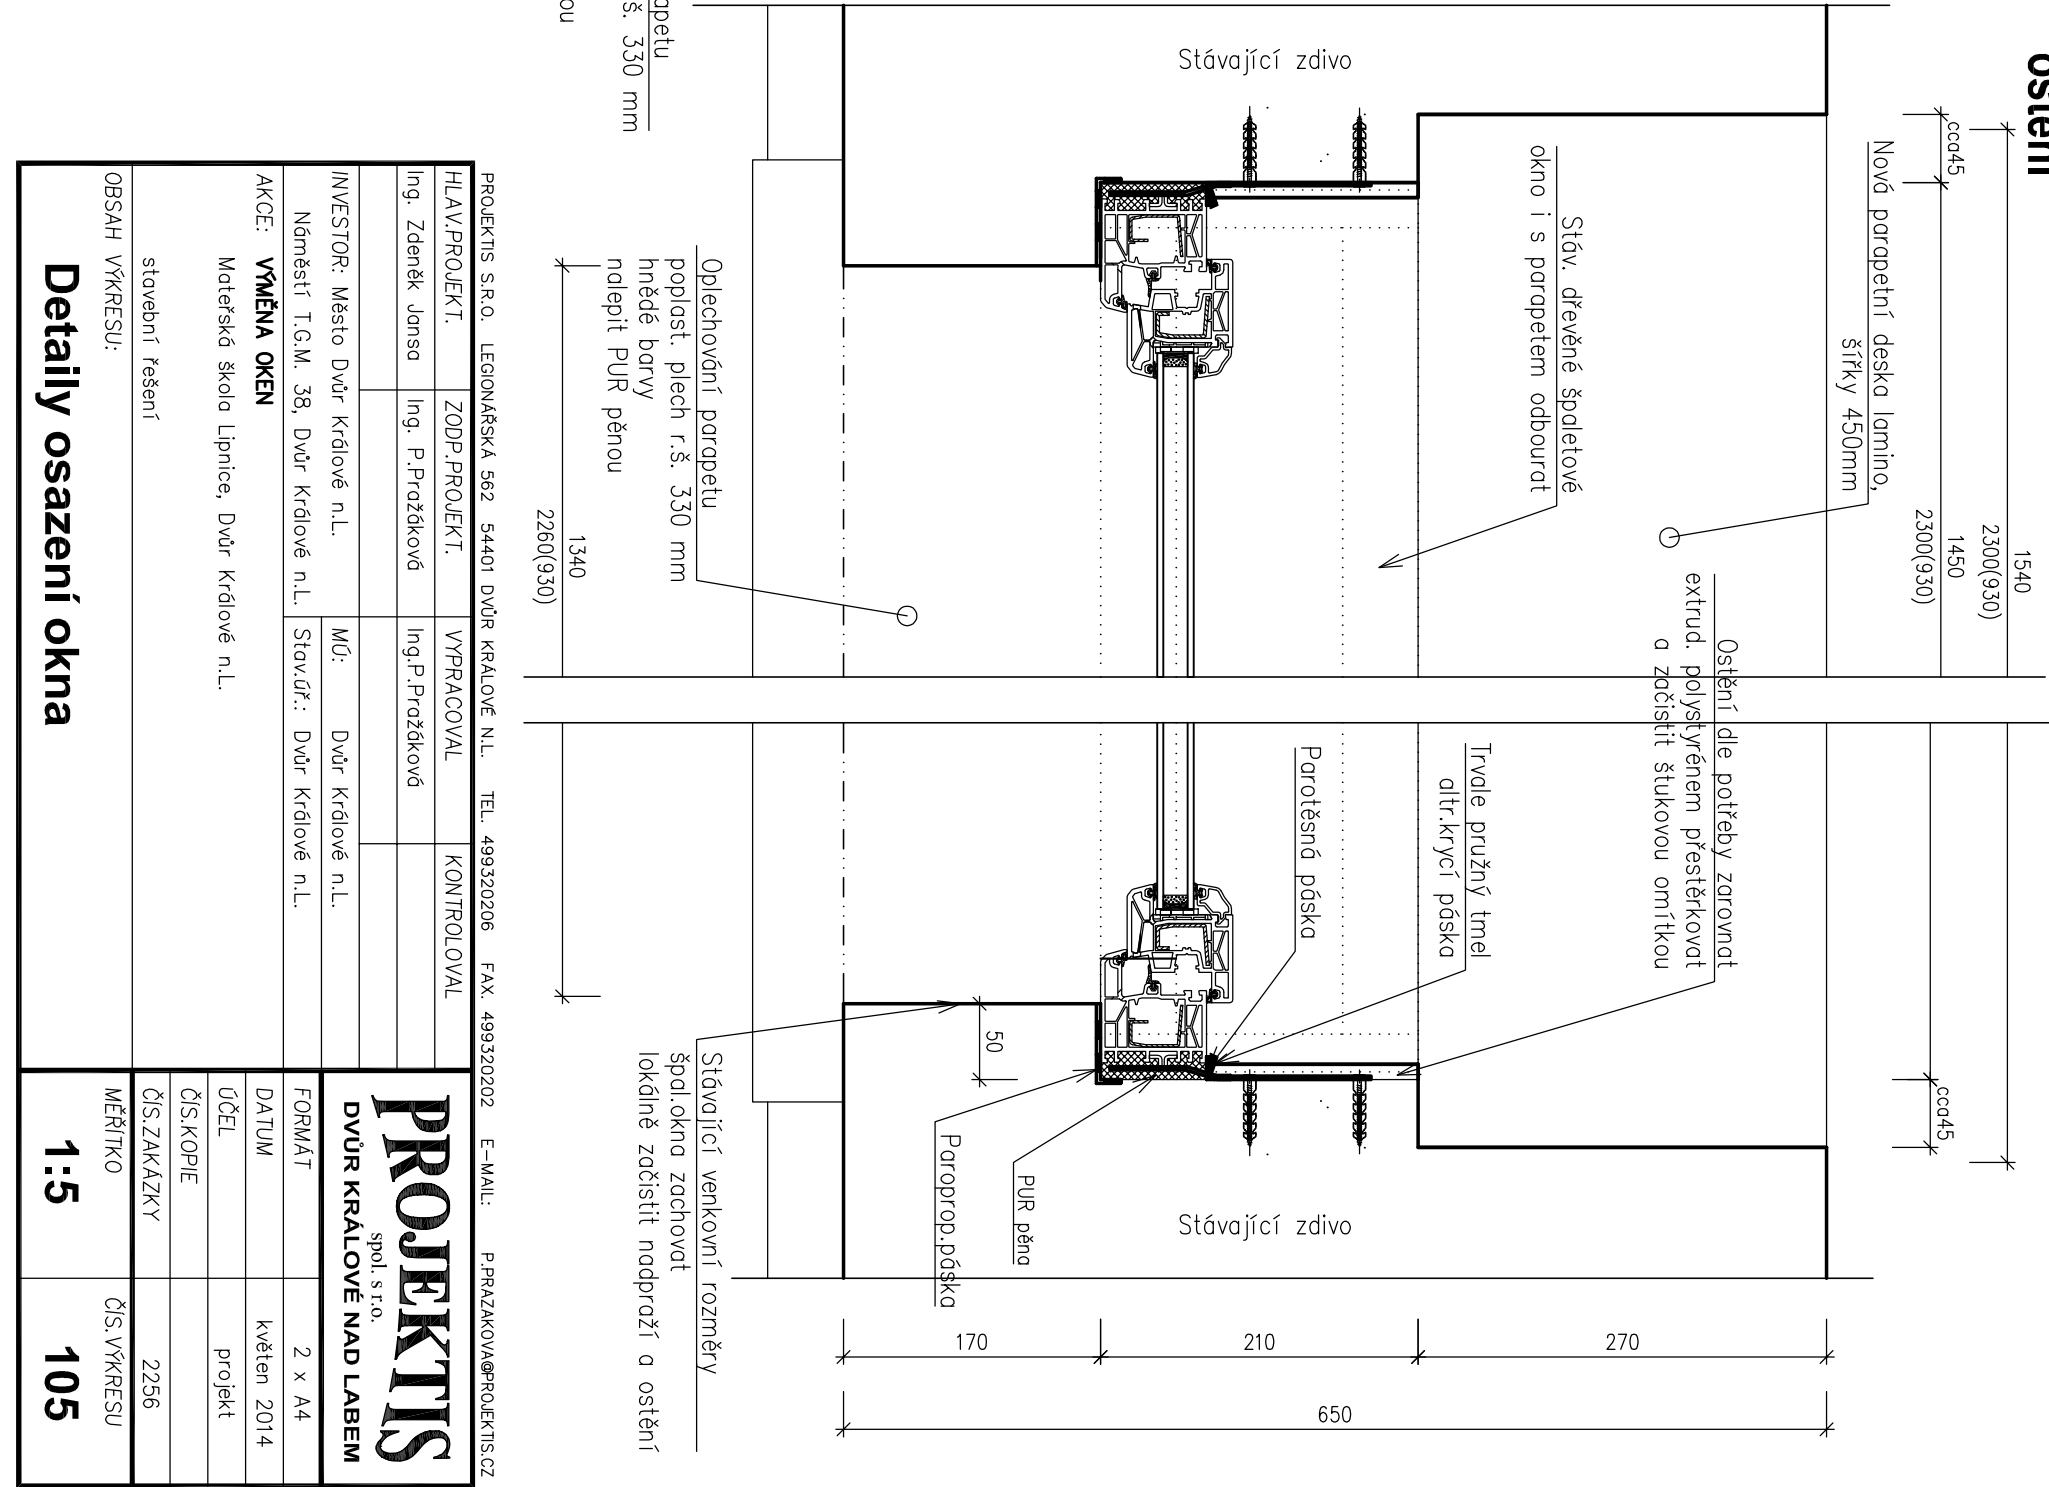

PROJEKTIS S.R.O. LEGIONÁŘSKÁ 562 54401 DVŮR KRÁLOVÉ N.L. TEL. 499320206 FAX 499320202 E-MAIL: P.PRAZAKOVA@PROJEKTIS.CZ				PROJEKTIS spol. s r.o. DVŮR KRÁLOVÉ NAD LABEM	
HLAV.PROJEKT.	ZODP.PROJEKT.	VYPRACOVAL	KONTROLOVAL	FORMÁT	2 x A4
Ing. Zdeněk Janša	Ing. P.Pražáková	Ing.P.Pražáková		DATUM	květen 2014
INVESTOR: Město Dvůr Králové n.L.				ÚČEL	projekt
Náměstí T.G.M. 38, Dvůr Králové n.L.				ČÍS.KOPIE	
AKCE: VÝMĚNA OKEN				ČÍS.ZAKÁZKY	2256
Mateřská škola Lipnice, Dvůr Králové n.L.				MĚŘITKO	ČÍS.VÝKRESU
stavební řešení					
OBSAH VÝKRESU:					
Detaily osazení okna				1:5	105