



jihozápadní pohled

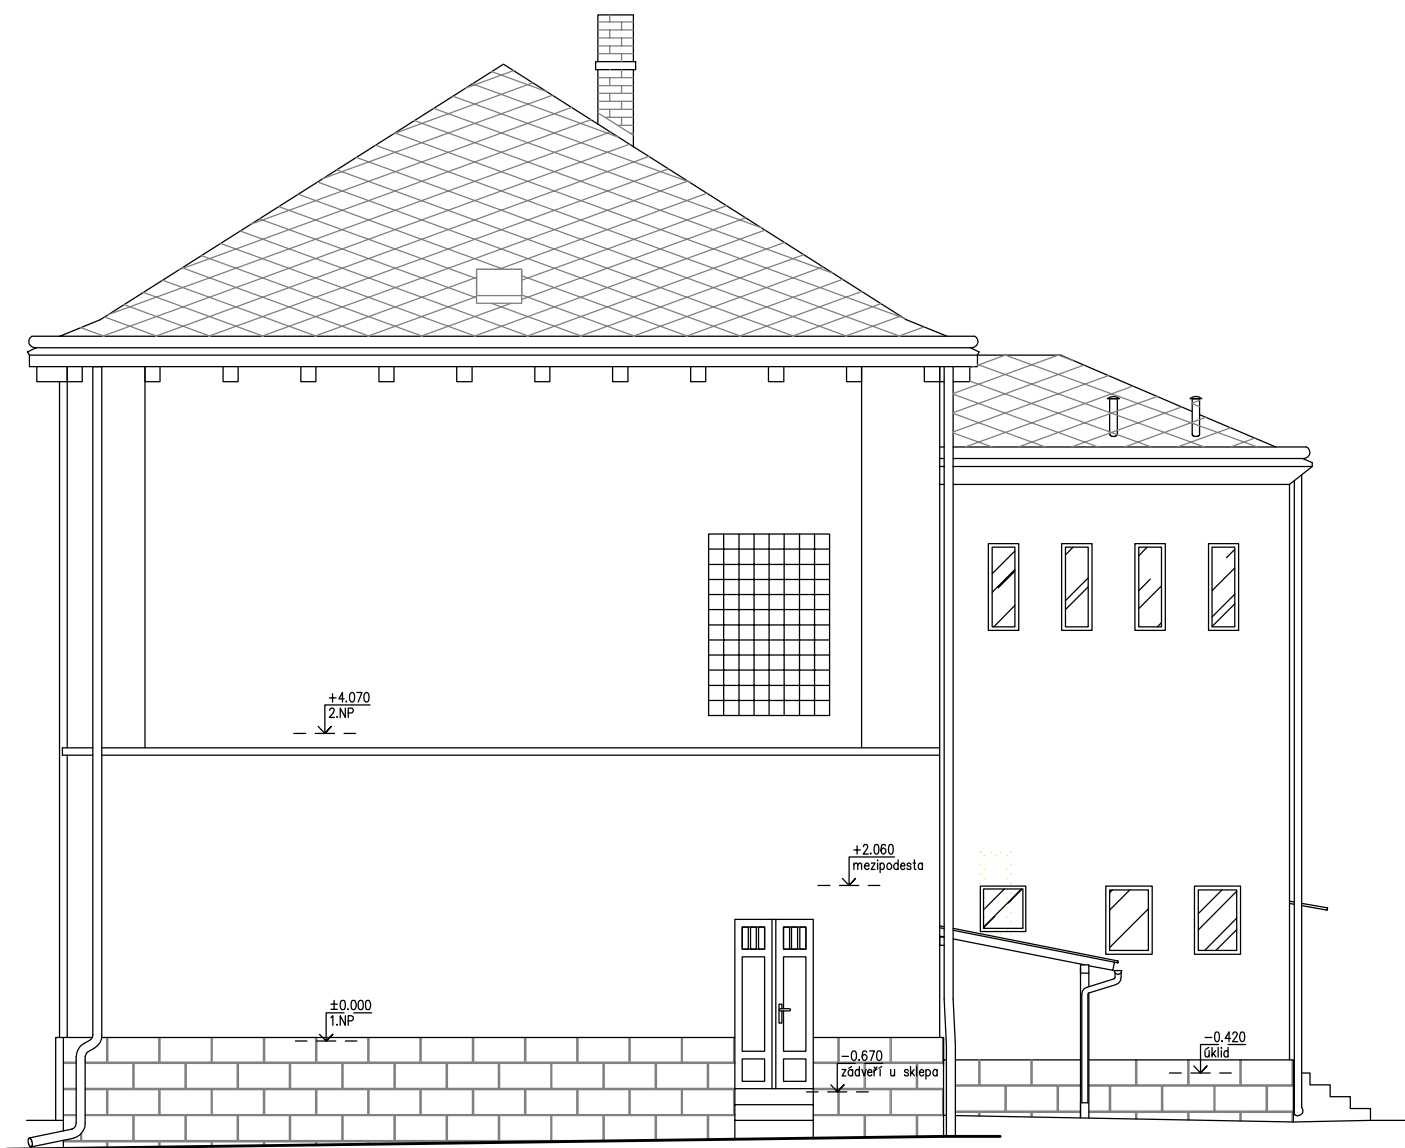

jihovýchodní pohled



severovýchodní pohled

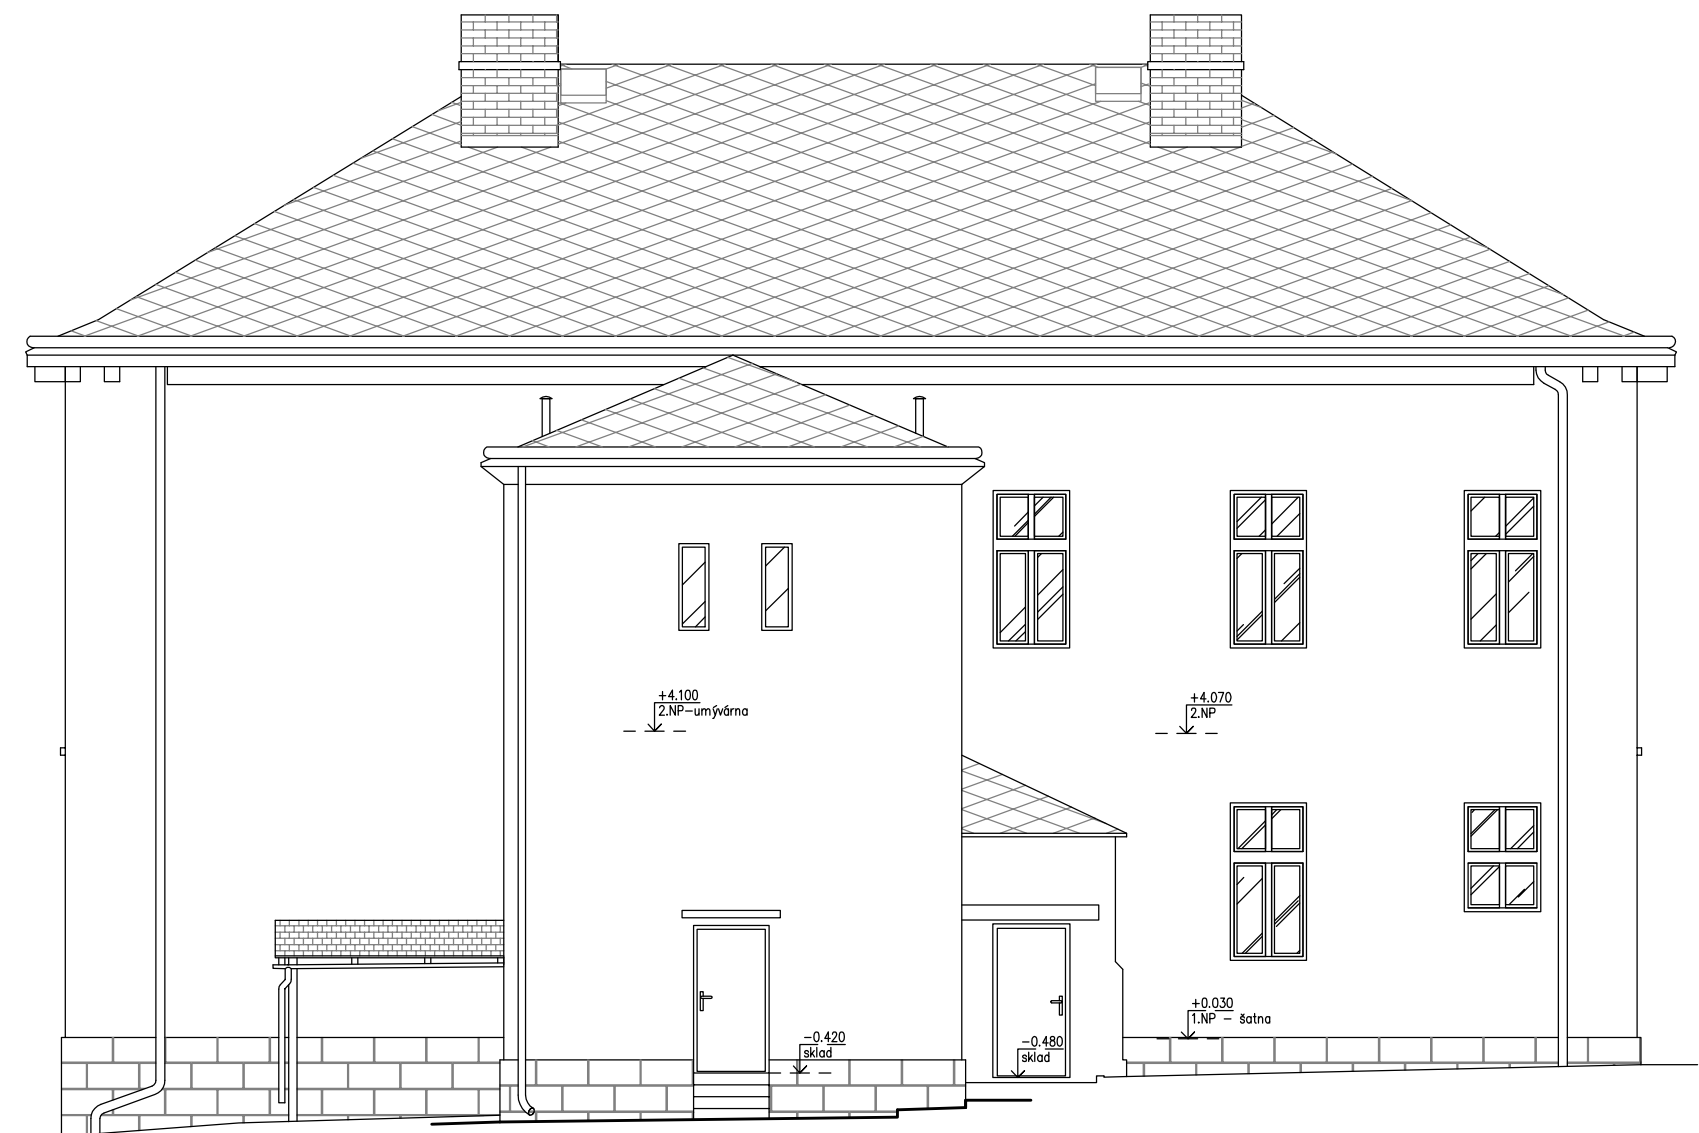

severozápadní pohled

FIX ±0,000 = podlaha 1.NP v hlavní chodbě budovy					
PROJEKTIS S.R.O. LEGIONÁŘSKÁ 562 54401 DVŮR KRÁLOVÉ N.L. TEL. 499320206 FAX. 499320202 E-MAIL: P.PRAZAKOVA@PROJEKTIS.CZ					
HLAV.PROJEKT.	ZODP.PROJEKT.	VYPRACOVAL	KONTROLOVAL	<div>PROJEKTIS</div> <div>spol. s r.o.</div> <div>DVŮR KRÁLOVÉ NAD LABEM</div>	
Ing. Zdeněk Jansa	Ing. P.Pražáková	Ing.P.Pražáková			
INVESTOR: Město Dvůr Králové n.L.		MÚ: Dvůr Králové n.L.		<div>FORMÁT</div> <div>5 x A4</div> <div>DATUM</div> <div>květen 2014</div> <div>ÚČEL</div> <div>projekt</div> <div>ČÍS.KOPIE</div> <div></div> <div>ČÍS.ZAKÁZKY</div> <div>2256</div>	
Náměstí T.G.M. 38, Dvůr Králové n.L.		Stav.úř.: Dvůr Králové n.L.			
AKCE: VÝMĚNA OKEN					
Mateřská škola Lipnice, Dvůr Králové n.L.					
stavební řešení					
OBSAH VÝKRESU:				<div>MĚŘÍTKO</div> <div>ČÍS.VÝKRESU</div>	
Pohledy				<div>1:100</div> <div>106</div>	