


TABULKA MÍSTNOSTÍ 1.PP:

OZN.	NÁZEV MÍSTNOSTI	[m²]
0.01	SCHODIŠTĚ	7,6
0.02	SKLEP	11,2
0.03	SKLEP	9,4
0.04	SKLEP	7,2
0.05	RAMPA	3,3
0.06	SKLEP	24,7
0.07	ŠACHTA	11,7
Σ	CELKEM PLOCHA:	75,1


POZNÁMKA :

VIZ. SPOLEČNÁ POZNÁMKA NA VÝKRESE SO 01–D.1.4.04

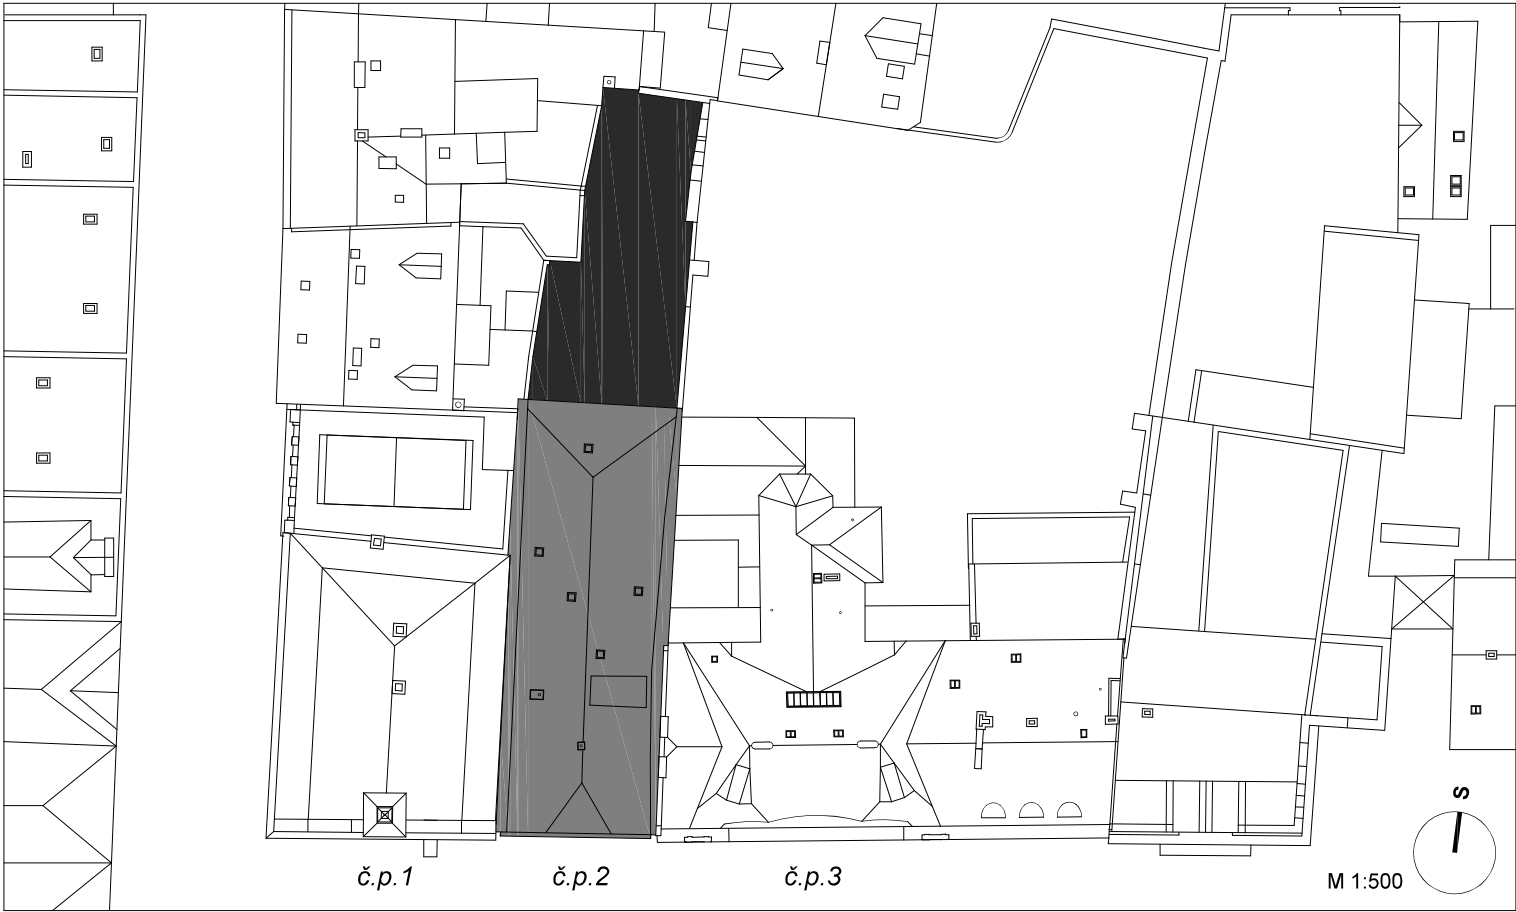

± 0.000 = 298.280 m.n.m Bpv

VEDOUCÍ ARCHITEKT	Ing.arch. Jiří Krejčík	A R N ARN studio spol. s r.o. S T U Československé armády 219/24 D I O 500 03 Hradec Králové iČ 64259218, DIČ CZ64259218
AUTORSKÝ TÝM	Ing.arch. Jiří Krejčík	
	Ing.arch. Michal Krejčík, Ph.D.	
SPOLUPRÁCE	Ing.Katuše Krejčíková, Ing.arch. Tereza Novosadová, Ing.arch. Pavel Chudý	

ZODPOVĚDNÝ PROJEKTANT	Ing. Jan Weinzetl	 JAN WEINZETL VZDUCHOTECHNIKA s.r.o. Jižní 870, Slezské Předměstí 500 03 Hradec Králové mobil: 604 215 011 e-mail: weinzetl.jan@volny.cz
VEDOUCÍ PROJEKTANT	Ing. Jan Weinzetl	
VYPRACOVAL	Ing. Jan Weinzetl	
KATASTRÁLNÍ ÚZEM	Dvůr Králové nad Labem [633968], č. p. 2, bytový dům	
INVESTOR	Město Dvůr Králové nad Labem, nám. T. G. Masaryka 38, 544 17	
NÁZEV AKCE	Dvůr Králové nad Labem, Rekonstrukce budov č.p.2 a č.p.3 na náměstí T. G. Masaryka SO 01 D.1.4. TECHNICKÁ PROSTŘEDÍ STAVEB D.1.4.b VZDUCHOTECHNIKA a CHLAZENÍ	ČÍSLO ZAKÁZKY STUPEŇ PD DATUM MĚŘÍTKO FORMÁT
NÁZEV VÝKRESU	SO 01 STAVEBNÍ ÚPRAVY ČP. 2 PŮDORYS 1.PP	ČÍSLO VÝKRESU SO 01 - D.1.4.b.03