



SITUACE K POSOUZENÍ HLUKU
M 1:200

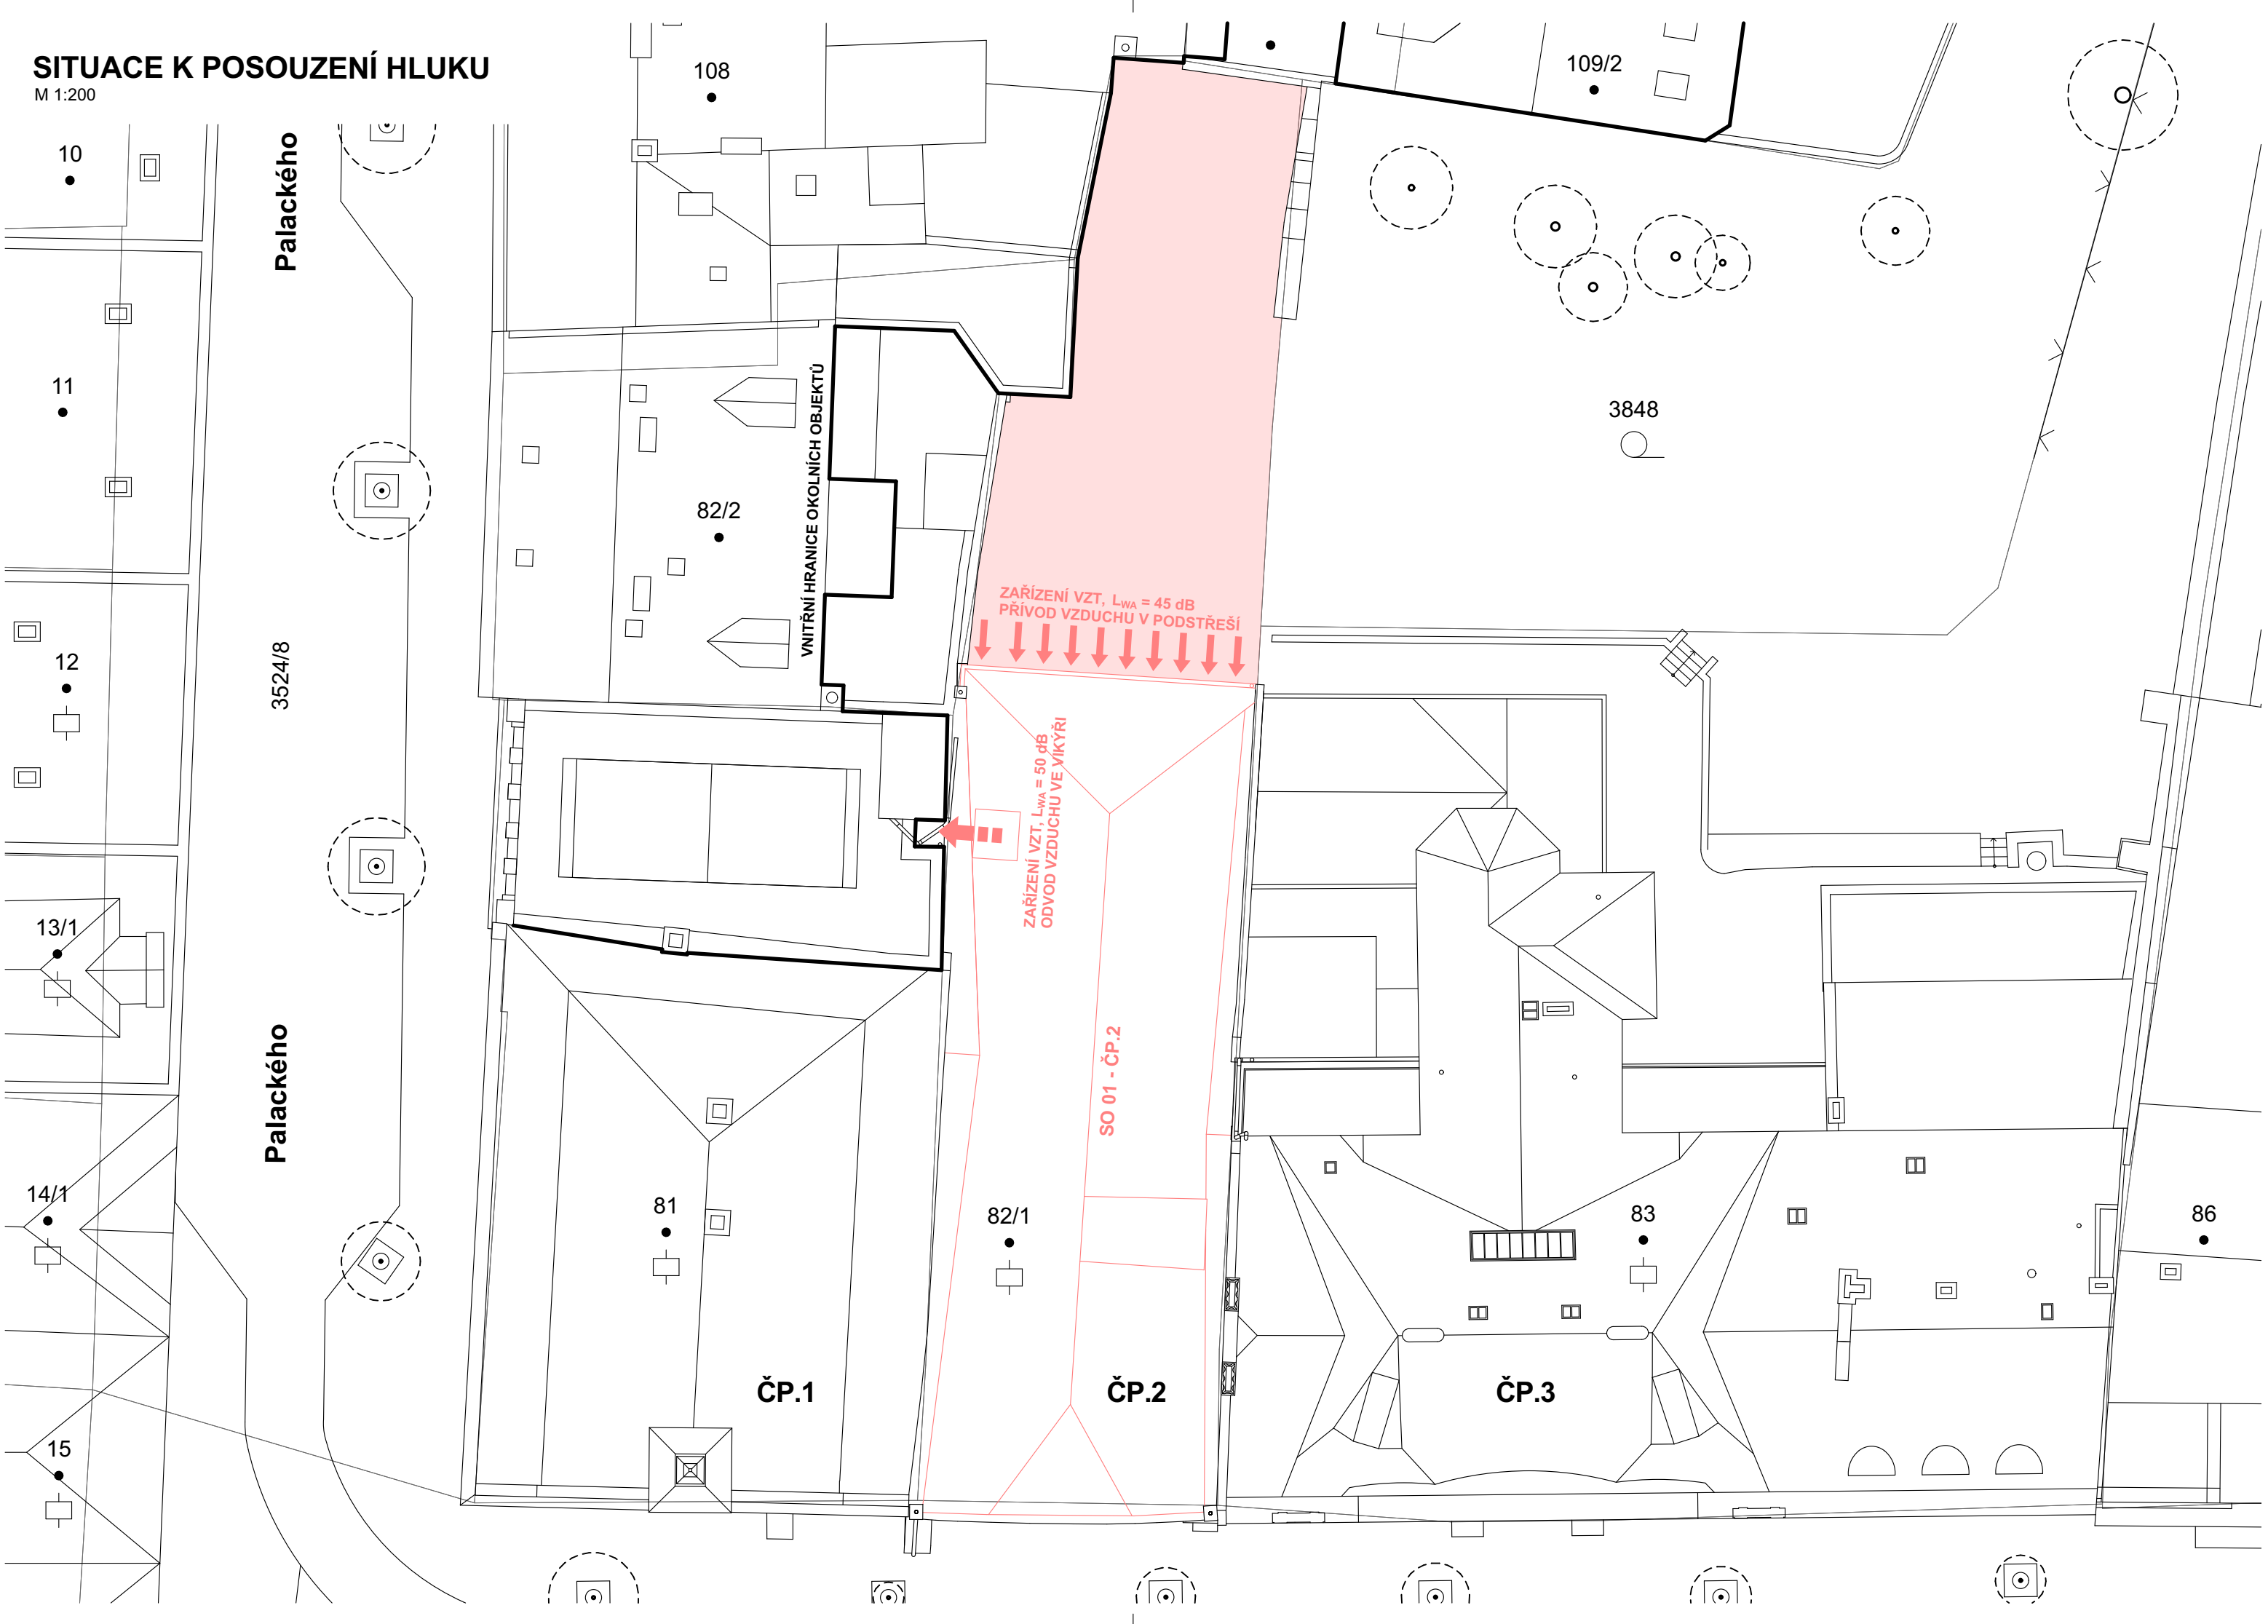

ŘEZ VIKÝŘEM:
M 1:200

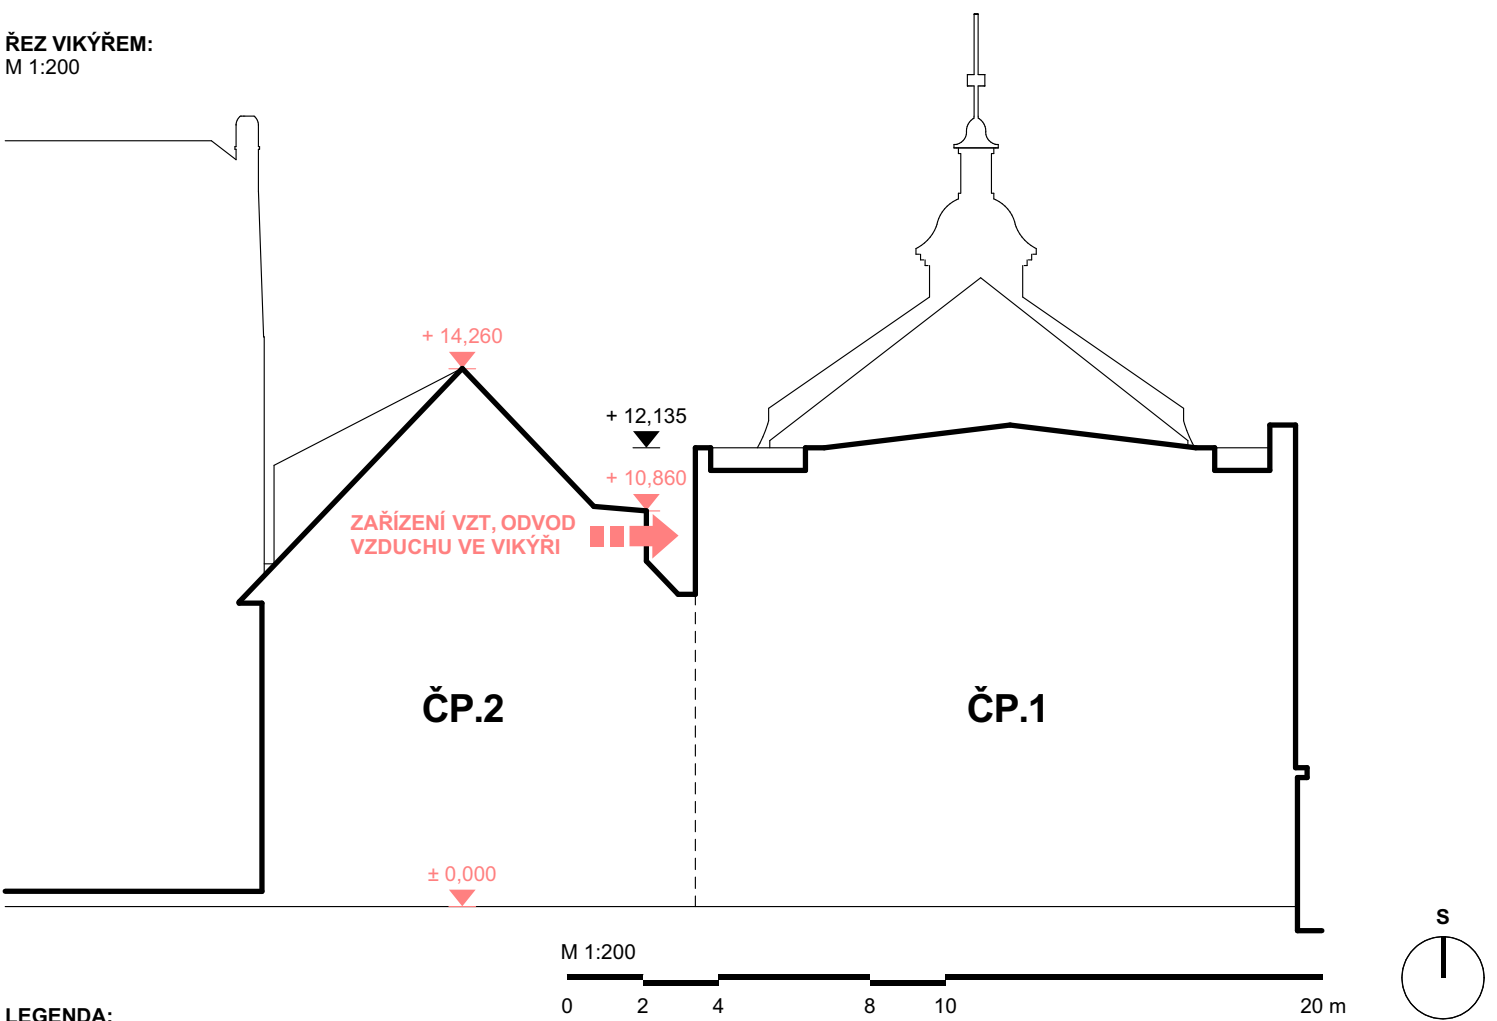

LEGENDA:

	STÁVAJÍCÍ KONSTRUKCE		NOVÉ KONSTRUKCE		HRANICE PARCEL
	VNITŘNÍ HRANICE		ŘEŠENÝ POZEMEK 82/1		70/1 ČÍSLO PARCELY

± 0.000 = 298.280 m.n.m Bpv

VEDOUČÍ ARCHITEKT	Ing.arch. Jiří Krejčík	A R N S T U D I O	ARN studio spol. s r.o. Československé armády 219/24 500 03 Hradec Králové IČ 64259218, DIČ CZ64259218
AUTORSKÝ TÝM	Ing.arch. Jiří Krejčík		
	Ing.arch. Michal Krejčík, Ph.D.		
SPOLUPRÁCE	Ing.Katuše Krejčíková, Ing.arch. Tereza Novosadová, Ing.arch. Pavel Chudý		

ZODPOVĚDNÝ PROJEKTANT	Ing.arch. Jiří Krejčík	<div>Dvůr Králové nad Labem, Rekonstrukce budov čp.2 a čp.3 na náměstí T. G. Masaryka SO 01 C - SITUAČNÍ VÝKRESY</div>	
VEDOUČÍ PROJEKTANT	Ing.arch. Jiří Krejčík		
VYPRACOVAL	Ing.arch. Pavel Chudý		
KATASTRÁLNÍ ÚZEMÍ	Dvůr Králové nad Labem [633968], č. p. 2, bytový dům		
INVESTOR	Město Dvůr Králové nad Labem, nám. T. G. Masaryka 38, 544 17		
NÁZEV AKCE			
NÁZEV VÝKRESU SO 01 STAVEBNÍ ÚPRAVY ČP. 2 SITUACE K POSOUZENÍ HLUKU		ČÍSLO ZAKÁZKY	
		STUPEŇ PD	DPS
		DATUM	08/2024
		MĚŘÍTKO	1 : 200
		FORMÁT	3x A4
		ČÍSLO VÝKRESU SO 01 - C.4	