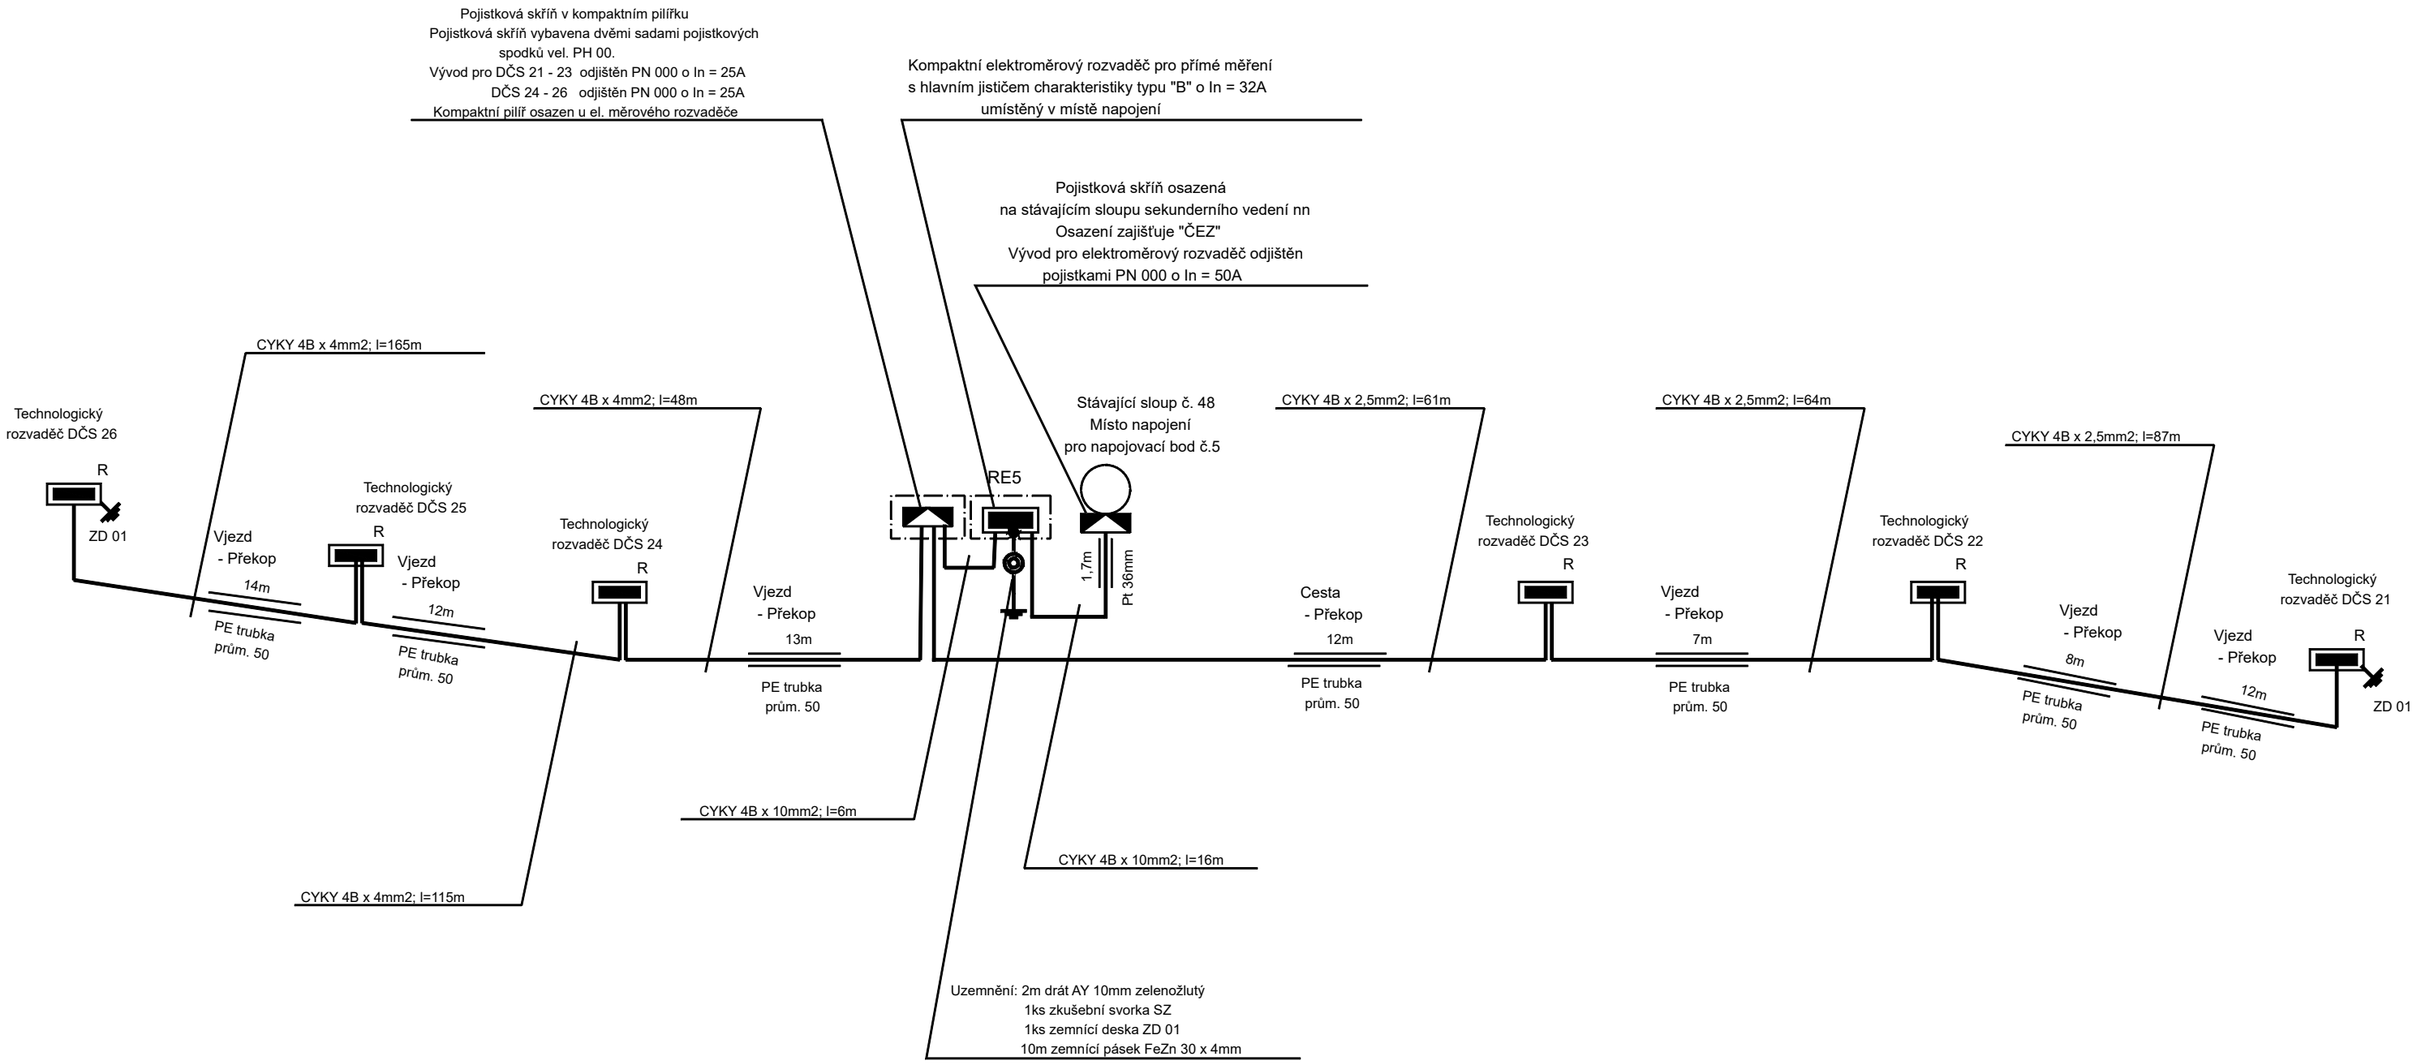

Vodohospodářsko-inženýrské služby spol. s r. o., Na Střezině 1079, 500 03 Hradec Králové
tel.: 495 076 011, fax: 495 541 342, e-mail: vis@vishk.cz

DOKUMENTACE PRO PROVÁDĚNÍ STAVBY

HLAVNÍ ING. PROJEKTU	ZODP. PROJEKTANT	PROJEKTANT	KONTROLOVAL
ING. M. HERMAN	ING. J. MACHAČ	ING. J. MACHAČ	

INVESTOR	OBJEDNATEL	FORMÁT	2 A4
MĚSTO DVŮR KRÁLOVÉ n. L.	MĚSTO DVŮR KRÁLOVÉ n. L.	DATUM	04/22
		STUPEŇ	DPS
KRAJ: KRÁLOVÉHRADECKÝ	OBEC: VERDEK	Č. ZAK.	09021 - 350
		ARCH. Č	09021
		MĚŘÍTKO	

AKCE
KANALIZACE DVŮR KRÁLOVÉ n. L. - VERDEK
SO 03.5 Přípojka nn k napojovacímu bodu č.5

ČÍSLO PŘÍLOHY
D.1.3.5 - 4

PŘÍLOHA
Schéma kabel. rozvodů - Napoj. bod č.5

TENTO VÝKRES A JEHO PŘÍLOHY JSOU NAŠÍM DUŠEVNÍM VLASTNICTVÍM, NESMÍ BÝT BEZ NAŠEHO PŘEDCHOZÍHO PÍSEMNÉHO SOUHLASU KOPÍROVÁNY, ROZMNOŽOVÁNY ANI ZPŘÍSTUPNĚNY JINÝM OSOBÁM NEBO FIRMÁM