NAPOJOVACÍ BOD č.2

TLAKOVÁ KANALIZACE T1
Ø 90 - DL. 71,0 m

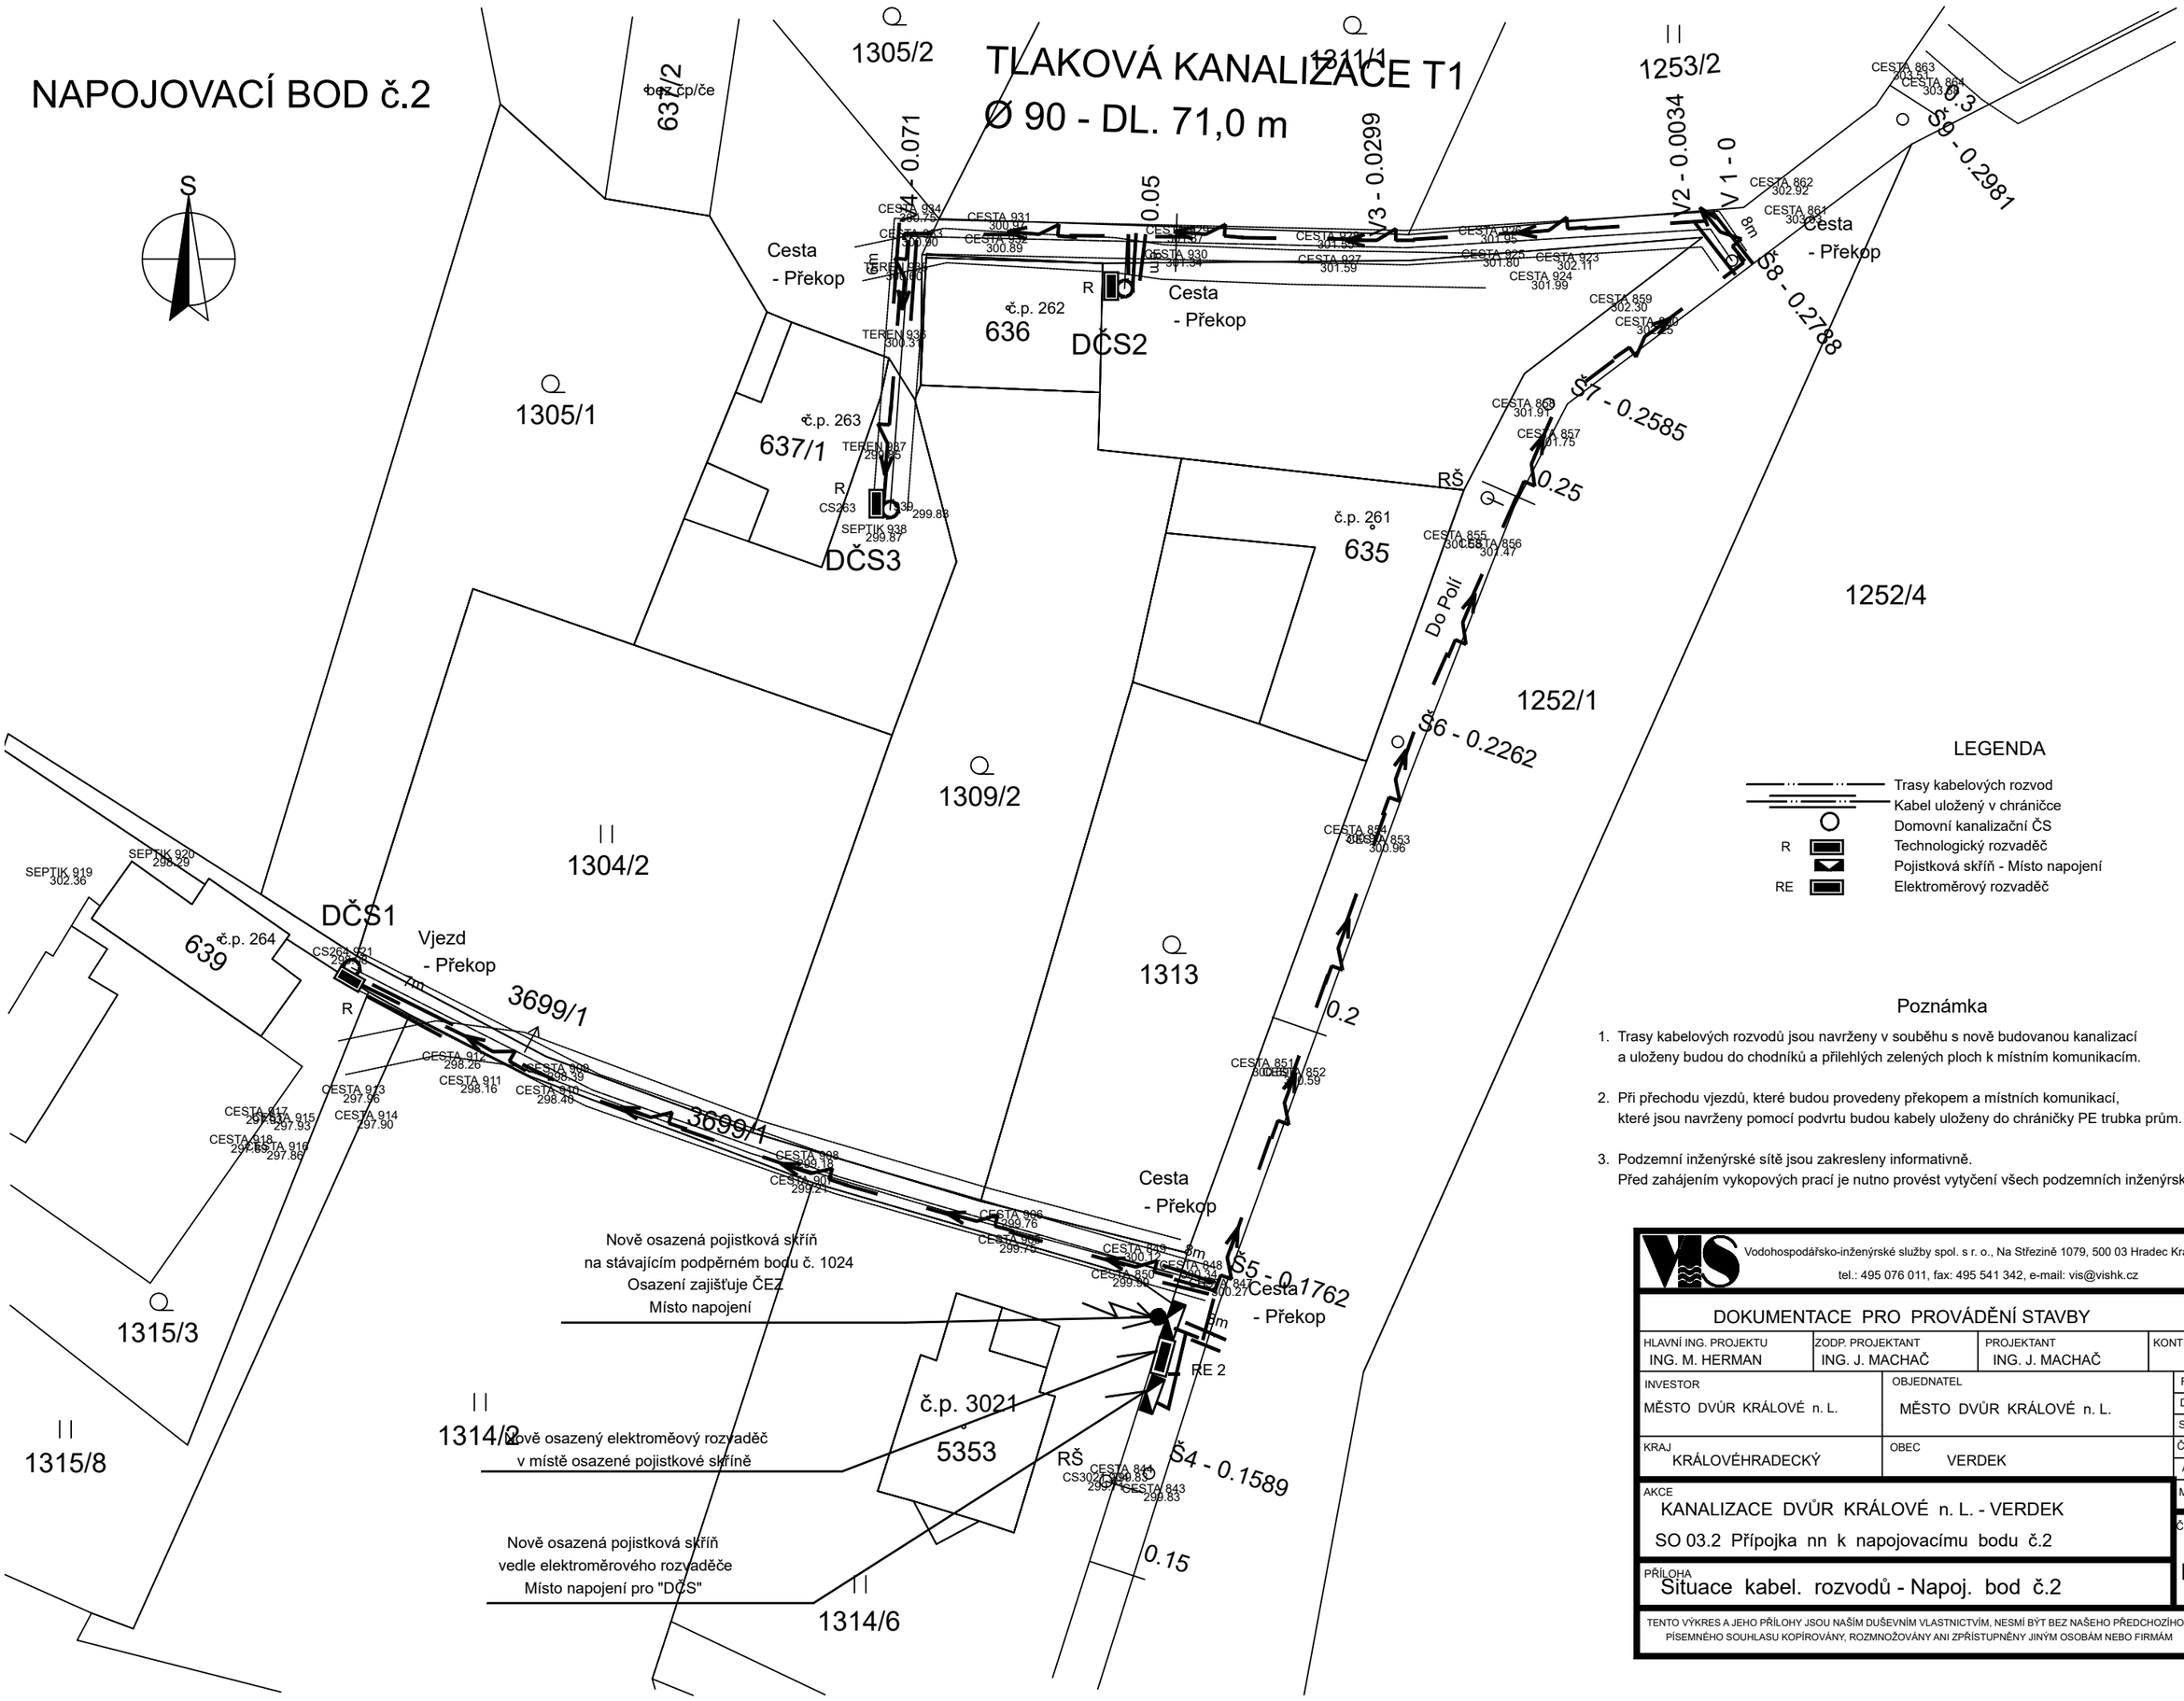

LEGENDA

- Trasy kabelových rozvod
- Kabel uložený v chráničce
- Domovní kanalizační ČS
- R — Technologický rozvaděč
- Pojistková skříň - Místo napojení
- RE — Elektroměrový rozvaděč

Poznámka

1. Trasy kabelových rozvodů jsou navrženy v souběhu s nově budovanou kanalizací a uloženy budou do chodníků a přilehlých zelených ploch k místním komunikacím.

2. Při přechodu vjezdů, které budou provedeny překopem a místních komunikací, které jsou navrženy pomocí podvrtu budou kabely uloženy do chráničky PE trubka prům. 50mm.

3. Podzemní inženýrské sítě jsou zakresleny informativně. Před zahájením vykopových prací je nutno provést vytyčení všech podzemních inženýrských sítí.

Vodohospodářsko-inženýrské služby spol. s r. o., Na Střezině 1079, 500 03 Hradec Králové
tel.: 495 076 011, fax: 495 541 342, e-mail: vis@vishk.cz

DOKUMENTACE PRO PROVÁDĚNÍ STAVBY

HLAVNÍ ING. PROJEKTU	ZODP. PROJEKTANT	PROJEKTANT	KONTROLOVAL
ING. M. HERMAN	ING. J. MACHAČ	ING. J. MACHAČ	

INVESTOR	OBJEDNATEL		
MĚSTO DVŮR KRÁLOVÉ n. L.	MĚSTO DVŮR KRÁLOVÉ n. L.	FORMÁT	2 A4
		DATUM	04/22
		STUPEŇ	DPS
KRAJ: KRÁLOVÉHRADECKÝ	OBEC: VERDEK	Č. ZAK.	09021 - 350
		ARCH. Č	09021
AKCE: KANALIZACE DVŮR KRÁLOVÉ n. L. - VERDEK		MĚŘÍTKO	1 : 500
SO 03.2 Přípojka nn k napojovacímu bodu č.2		ČÍSLO PŘÍLOHY	D.1.3.2 - 3
PŘÍLOHA: Situace kabel. rozvodů - Napoj. bod č.2			

TENTO VÝKRES A JEHO PŘÍLOHY JSOU NAŠÍM DUŠEVNÍM VLASTNICTVÍM, NESMÍ BÝT BEZ NAŠEHO PŘEDCHOZÍHO PÍSEMNÉHO SOUHLASU KOPÍROVÁNY, ROZMNOŽOVÁNY ANI ZPŘÍSTUPNĚNY JINÝM OSOBÁM NEBO FIRMÁM