ÚZEMÍ
POVRCH ÚZEMÍ
PARCELY
POVODÍ
VZDÁLENOST ŠACHET
NÁZVY ŠACHET

Podélný profil stoky B3

MĚŘÍTKO 1:1000 / 1:100

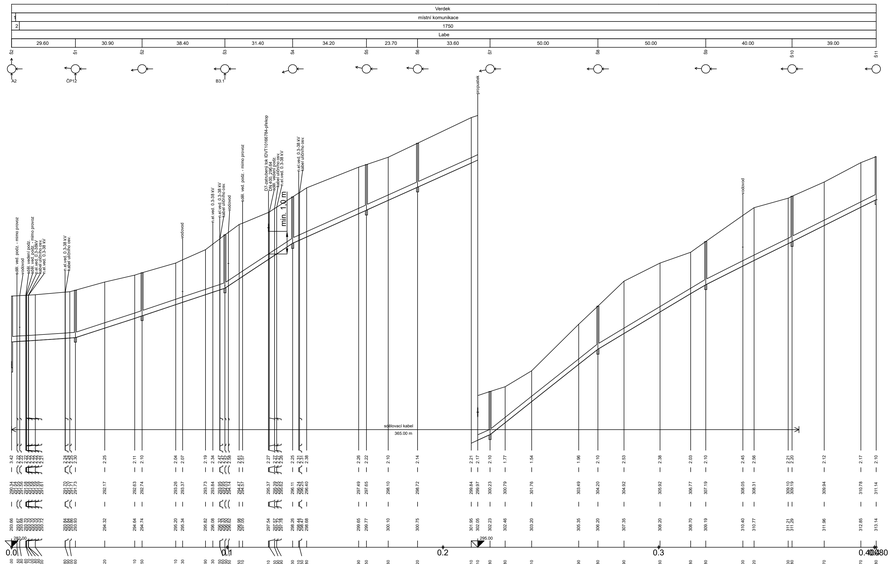
Verdek
místní komunikace
1750
Labe
29.60
30.90
38.40
31.40
34.20
23.70
33.60
50.00
50.00
40.00
39.00
B2
B3
B3.1
OP13
kabel vedení podz.
kabel vedení podz.
kabel vedení podz.