



NÁZVY ŠACHET

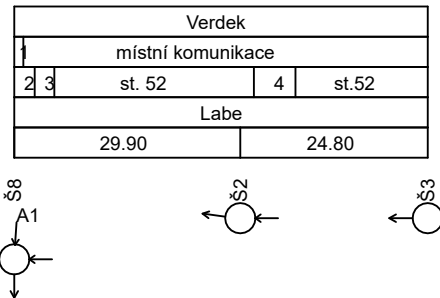


LEGENDA:
1) komunikace SUS
2) 908/1
3) 1031
4) st. 49/2

NÁZVY ŠACHET

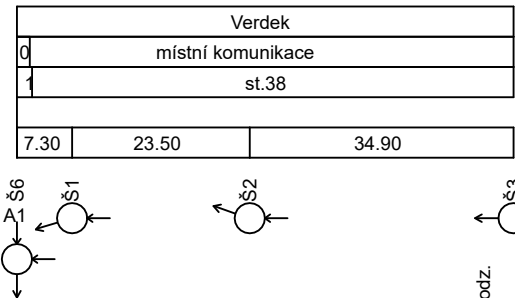


LEGENDA:
0) komunikace SUS
1) 908/1
2) 120.55 - 7.30
3) 294.86 - 6.01
4) 0.00 - 0.00



ÚZEMÍ
POVRCH ÚZEMÍ
PARCELY
POVODI
VZDÁLENOST ŠACHET
NÁZVY ŠACHET

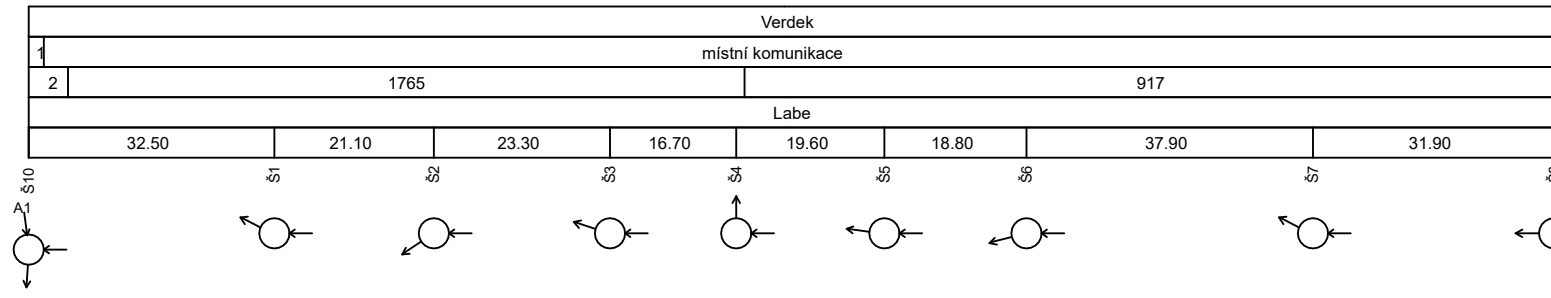

LEGENDA:
1) komunikace SUS
2) 908/1

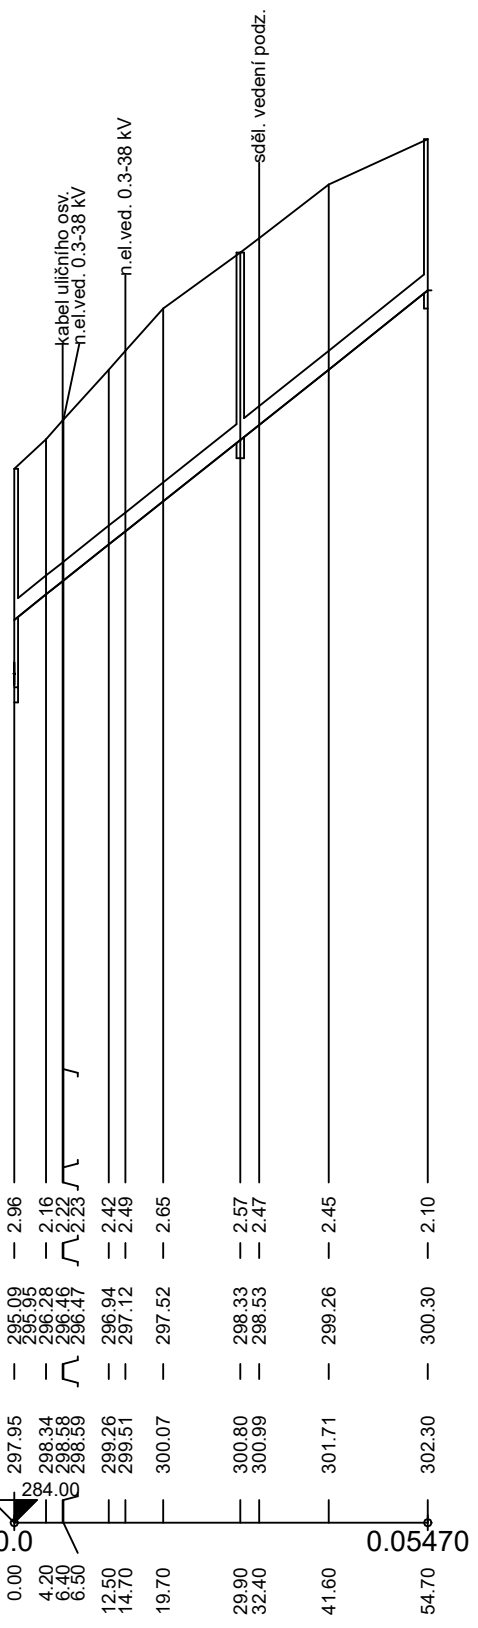

SKLON [promile] - DÉLKA [m]
DN [mm] - MATERIÁL - DÉLKA [m]
KAPACITA [l/s] - RYCHLOST [m/s] (dle: Colebrook)
NAVR.PRUTOK [l/s] - RYCHLOST [m/s]

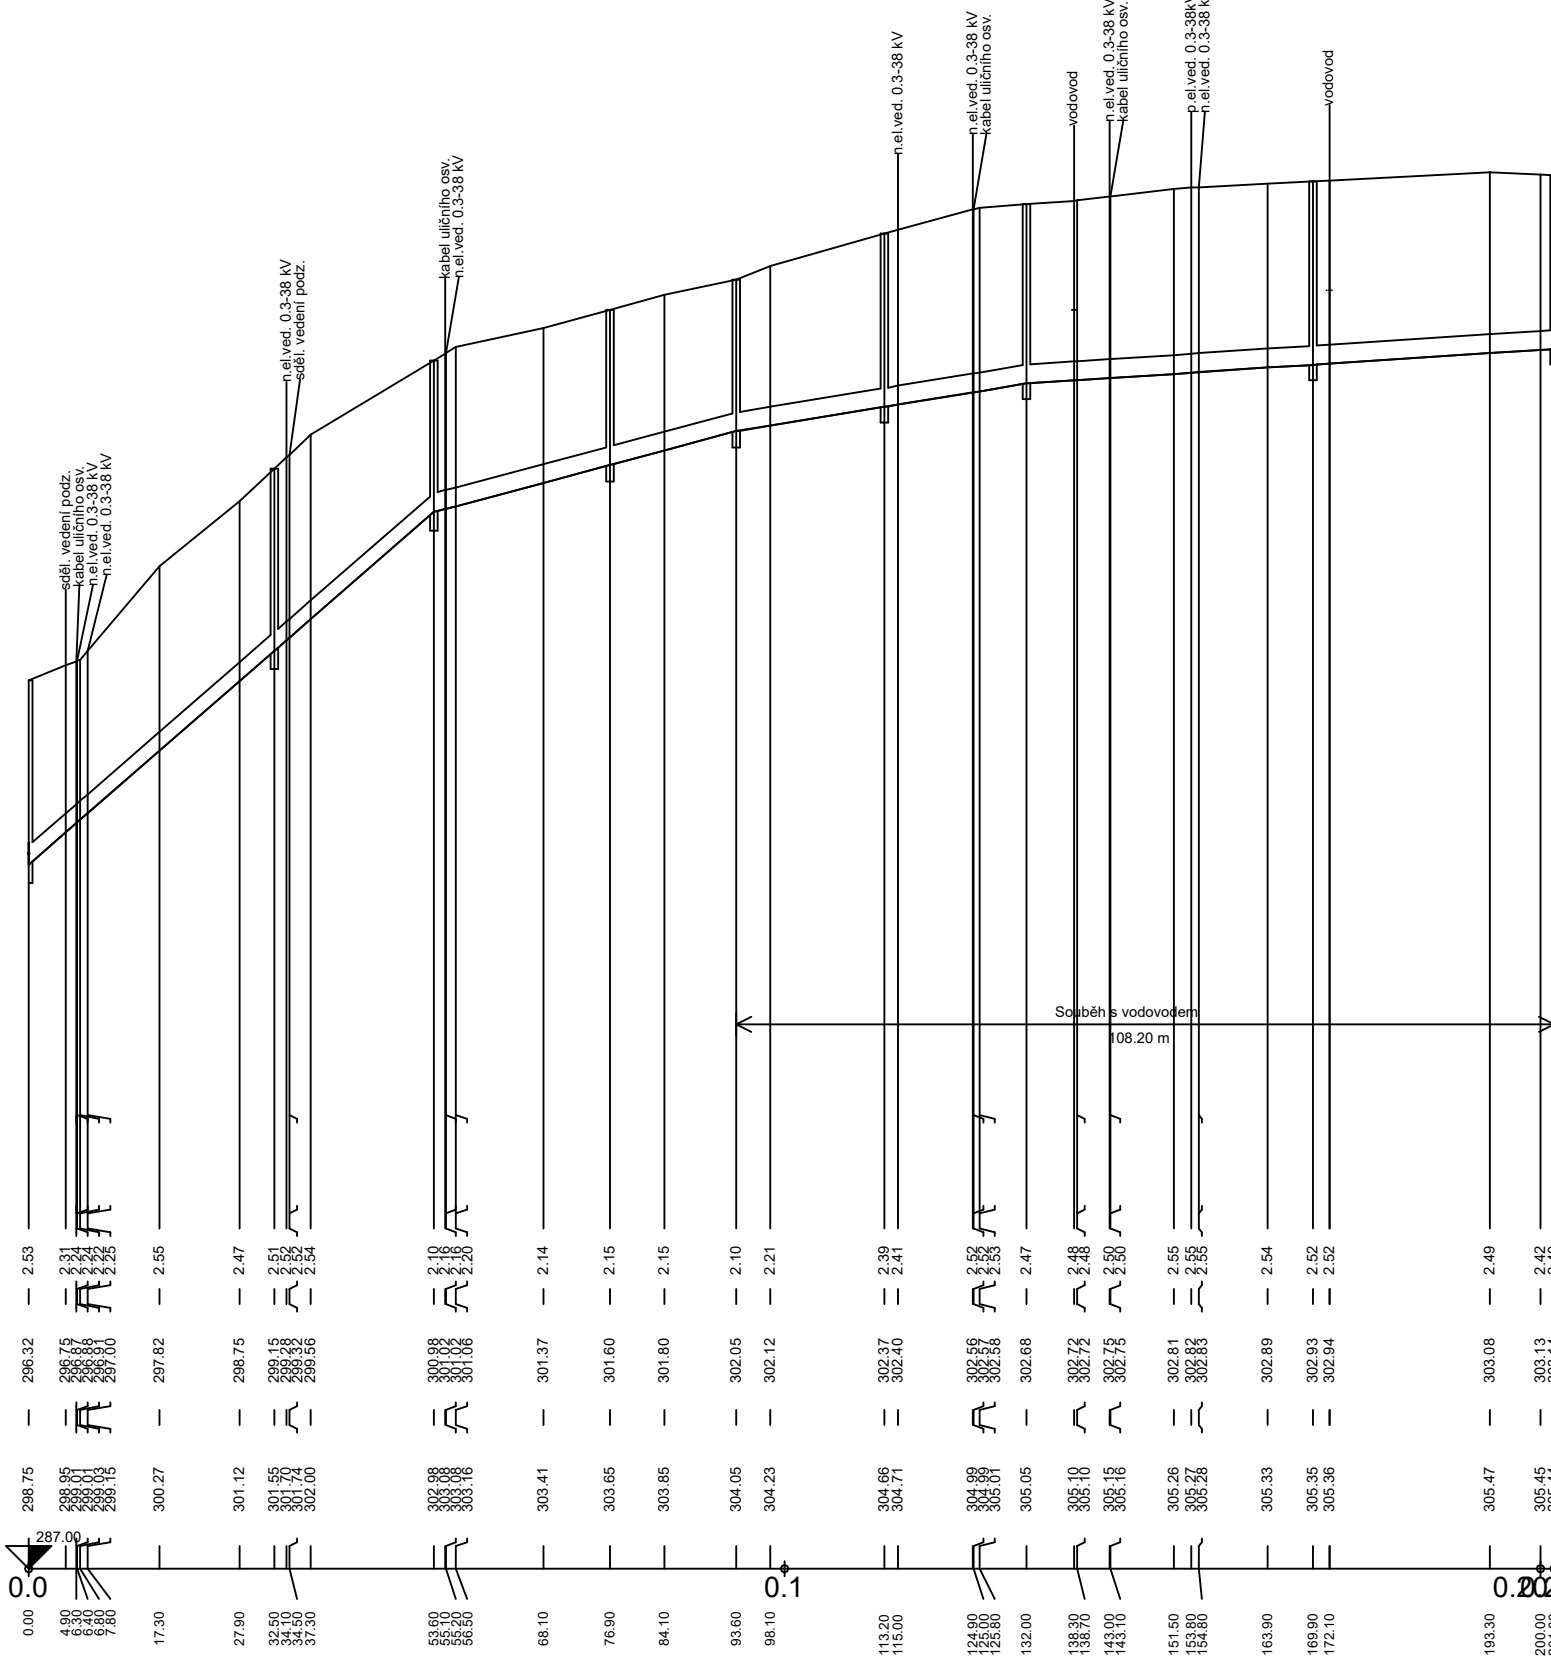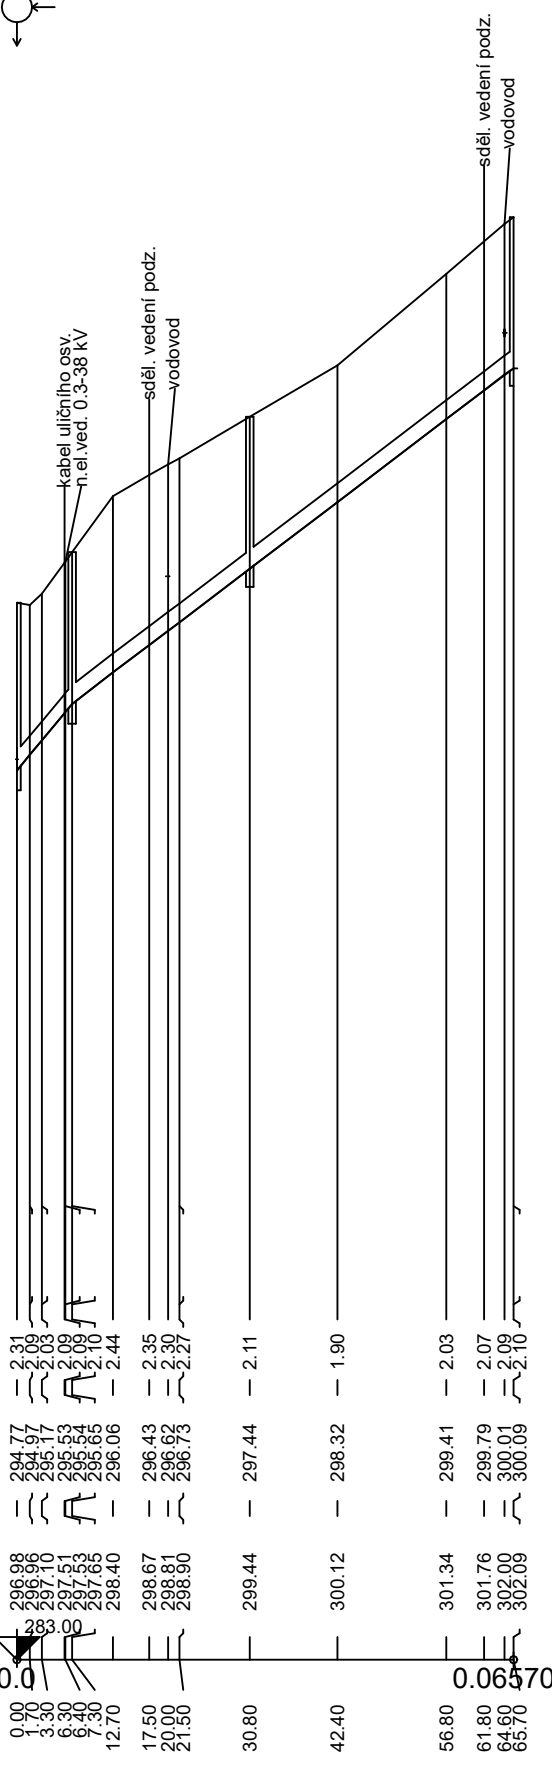

SKLON [promile] - DÉLKA [m]
DN [mm] - MATERIÁL - DÉLKA [m]
KAPACITA [l/s] - RYCHLOST [m/s] (dle: Colebrook)
NAVR.PRUTOK [l/s] - RYCHLOST [m/s]

PODZEMNÍ VEDENÍ - PODROBNOSTI VIZ TECHNICKÁ ZPRÁVA

</