SO 04.2 TLAKOVÁ STOKA T7 - 297,2 m

PE 100 RC - Ø90x5,4 mm - PN 10 - DÉLKA 297,2 m

SO 05 PODRUŽNÉ TL. PROPOJE

PE 100 RC - Ø90x5,4 mm - PN 10 - DÉLKA 33,1 m

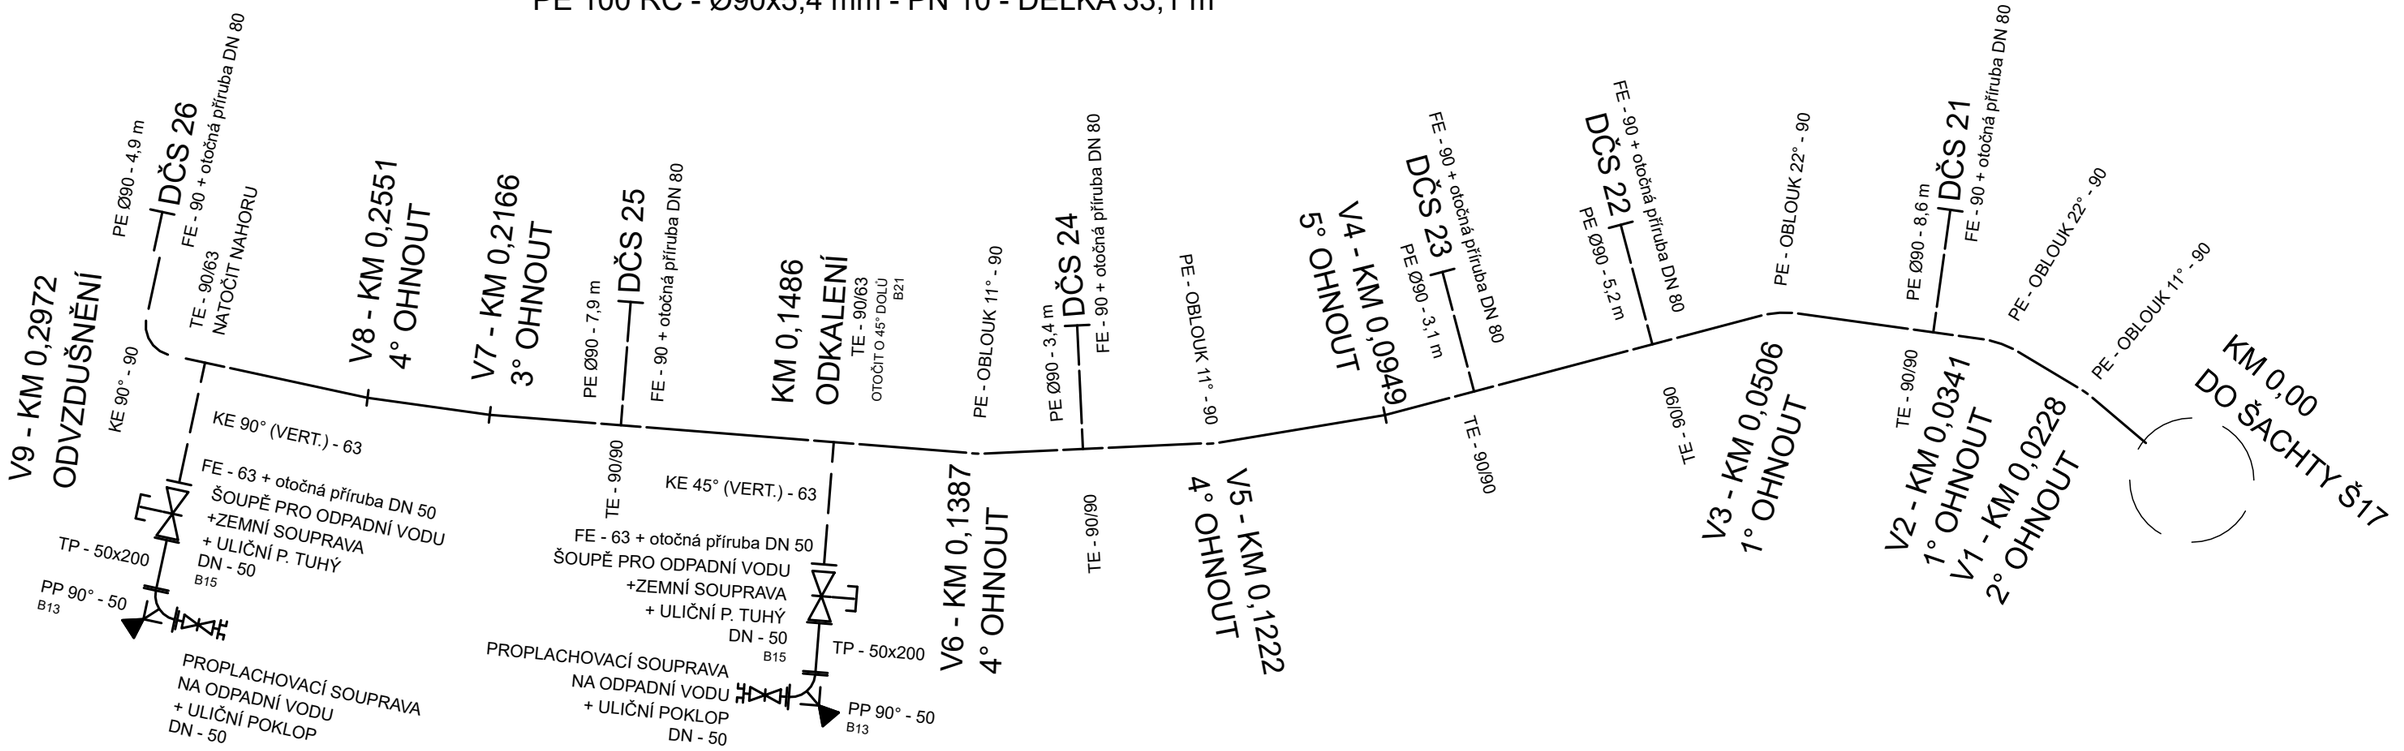

VÝPIS TRUB, TVAROVEK A ARMATUR

ARMATURY

	TVAROVKA	KS
SO 04.2	PROPLACHOVACÍ SOUPRAVA NA ODPADNÍ VODU DN 50 + ULIČNÍ POKLOP, dl. 1,5 m – 50	2
	ŠOUPĚ PRO ODPADNÍ VODU +ZEMNÍ SOUPRAVA + ULIČNÍ POKLOP TUHÝ DN – 50	2

LITINA

	TVAROVKA	KS
SO 04.2	PŘÍRUBOVÉ KOLENO 90° S PATKOU – DN 50	2
	PŘÍRUBOVÝ TP KUS – DN 50 x 200	2

Poznámka :
Přírubové spoje spojovány pomocí šroubů přesných se šestihrannou hlavou DIN 931 A2 a matkou A2 z nerez oceli.

POTRUBÍ

SO 04.2	potrubí PE 100 RC	Ø 90 (PN 10)	297,2 m
SO 05	potrubí PE 100 RC	Ø 90 (PN 10)	33,1 m

PE 100

	TVAROVKA (ELEKTROTVAROVKA)		KS
SO 04.2	LEMOVÝ NÁKRUŽEK	Ø 63 mm	2
	OTOČNÁ PŘÍRUBA PRO	DN 50 mm	2
	KOLENO 45° Ø 63mm		1
	KOLENO 90° Ø 90mm		1
	KOLENO 90° Ø 63mm		1
	OBLOUK 11° Ø 90 mm		1
	OBLOUK 22° Ø 90 mm		2
	T-KUS Ø 90/63 mm		2
	T-KUS Ø 90/90 mm		5
SO 05	LEMOVÝ NÁKRUŽEK	Ø 90 mm	6
	OTOČNÁ PŘÍRUBA PRO	DN 80 mm	6

Vodohospodářsko-inženýrské služby spol. s r. o., Na Střezině 1079, 500 03 Hradec Králové
tel.: 495 076 011, e-mail: vis@vishk.cz

DOKUMENTACE PRO PROVÁDĚNÍ STAVBY

HLAVNÍ ING. PROJEKTU	ZODP. PROJEKTANT	PROJEKTANT	KONTROLOVAL
ING. HERMAN	ING. HERMAN	KADLEC	ING. HERMAN

INVESTOR	OBJEDNATEL	FORMÁT	2 A4
MĚSTO DVŮR KRÁLOVÉ n. L.	MĚSTO DVŮR KRÁLOVÉ n. L.	DATUM	04/2022
		STUPEŇ	DPS
KRAJ	OBEC	Č. ZAK.	09021 - 350
KRÁLOVEHRADECKÝ	VERDEK	ARCH. Č	09021
AKCE		MĚŘÍTKO	
KANALIZACE DVŮR KRÁLOVÉ n. L. - VERDEK SO 04.2 – Tlaková stoka T7		ČÍSLO PŘÍLOHY	D.1.4.5
PŘÍLOHA	KLADEČSKÉ SCHÉMA		

TENTO VÝKRES A JEHO PŘÍLOHY JSOU NAŠÍM DUŠEVNÍM VLASTNICTVÍM, NESMÍ BÝT BEZ NAŠEHO PŘEDCHOZÍHO PÍSEMNÉHO SOUHLASU KOPÍROVÁNY, ROZMNOŽOVÁNY ANI ZPŘÍSTUPNĚNY JINÝM OSOBÁM NEBO FIRMÁM