



BLOKOVÉ SCHEMA ASŘ VERDEK

DISPEČERSKÉ PRACOVÍŠTĚ

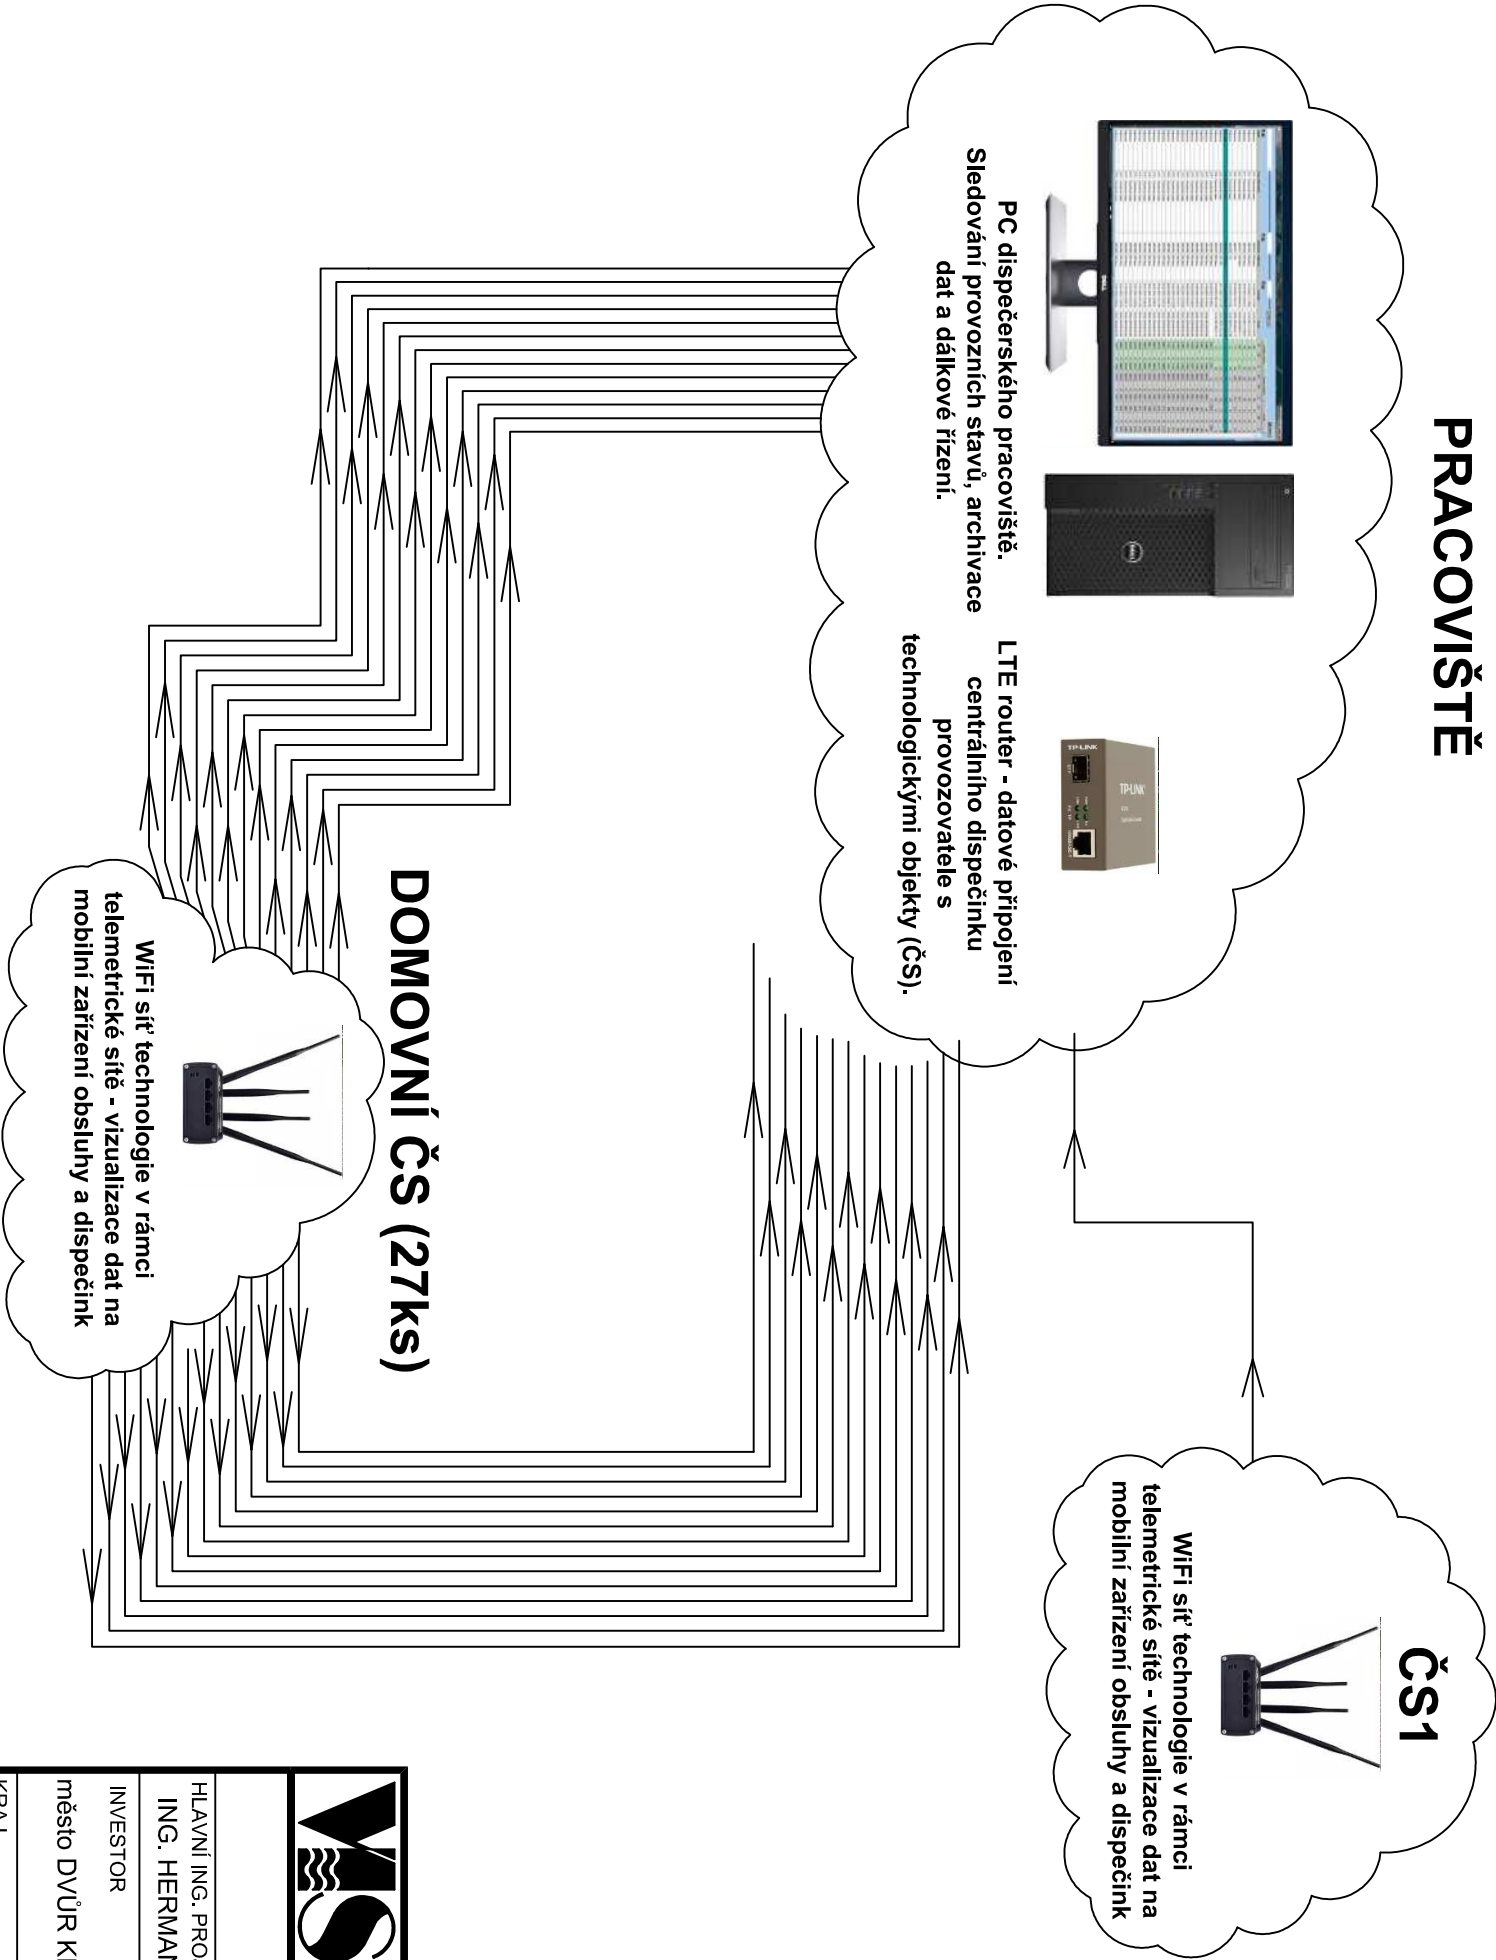

<div><div></div><div>Vodohospodářsko-inženýrské služby spol. s r. o., Na Sítězině 1079, 500 03 Hradec Králové tel.: 495 076 011, fax: 495 541 342, e-mail: vis@vishk.cz</div></div>				
DOKUMENTACE PRO PROVÁDĚNÍ STAVBY				
HLAVNÍ ING. PROJEKTU ING. HERMAN	ZODP. PROJEKTANT ING. HERMAN	PROJEKTANT LUKÁŠ HYNEK	KONTROLOVAL ING. HERMAN	
INVESTOR	OBJEDNATEL		FORMÁT	2 A4
město DVŮR KRÁLOVÉ NAD LABEM	město DVŮR KRÁLOVÉ NAD LABEM		DATUM	04/2022
KRAJ KRÁLOVÉHRADSKÝ	OBEC	VERDEK	STUPEŇ	DPS
			Č. ZAK.	09021 - 400
			ARCH. Č.	
AKCE			MĚŘÍTKO	1:50
			ČÍSLO PŘÍLOHY	
PŘÍLOHA	BLOKOVÉ SCHEMA ASŘ - VERDEK		D.2.1 - 04	
TENTO VÝKRES A JEHO PŘÍLOHY JSOU NAŠÍM DUŠEVNÍM VLASTNICTVÍM, NESMÍ BÝT BEZ NAŠEHO PŘEDCHOZÍHO PÍSEMNÉHO SOUHLASU KOPÍROVÁNY, ROZMNOŽOVÁNY ANI ZPŘÍSTUPNĚNY JINÝM OSOBÁM NEBO FIRMÁM				