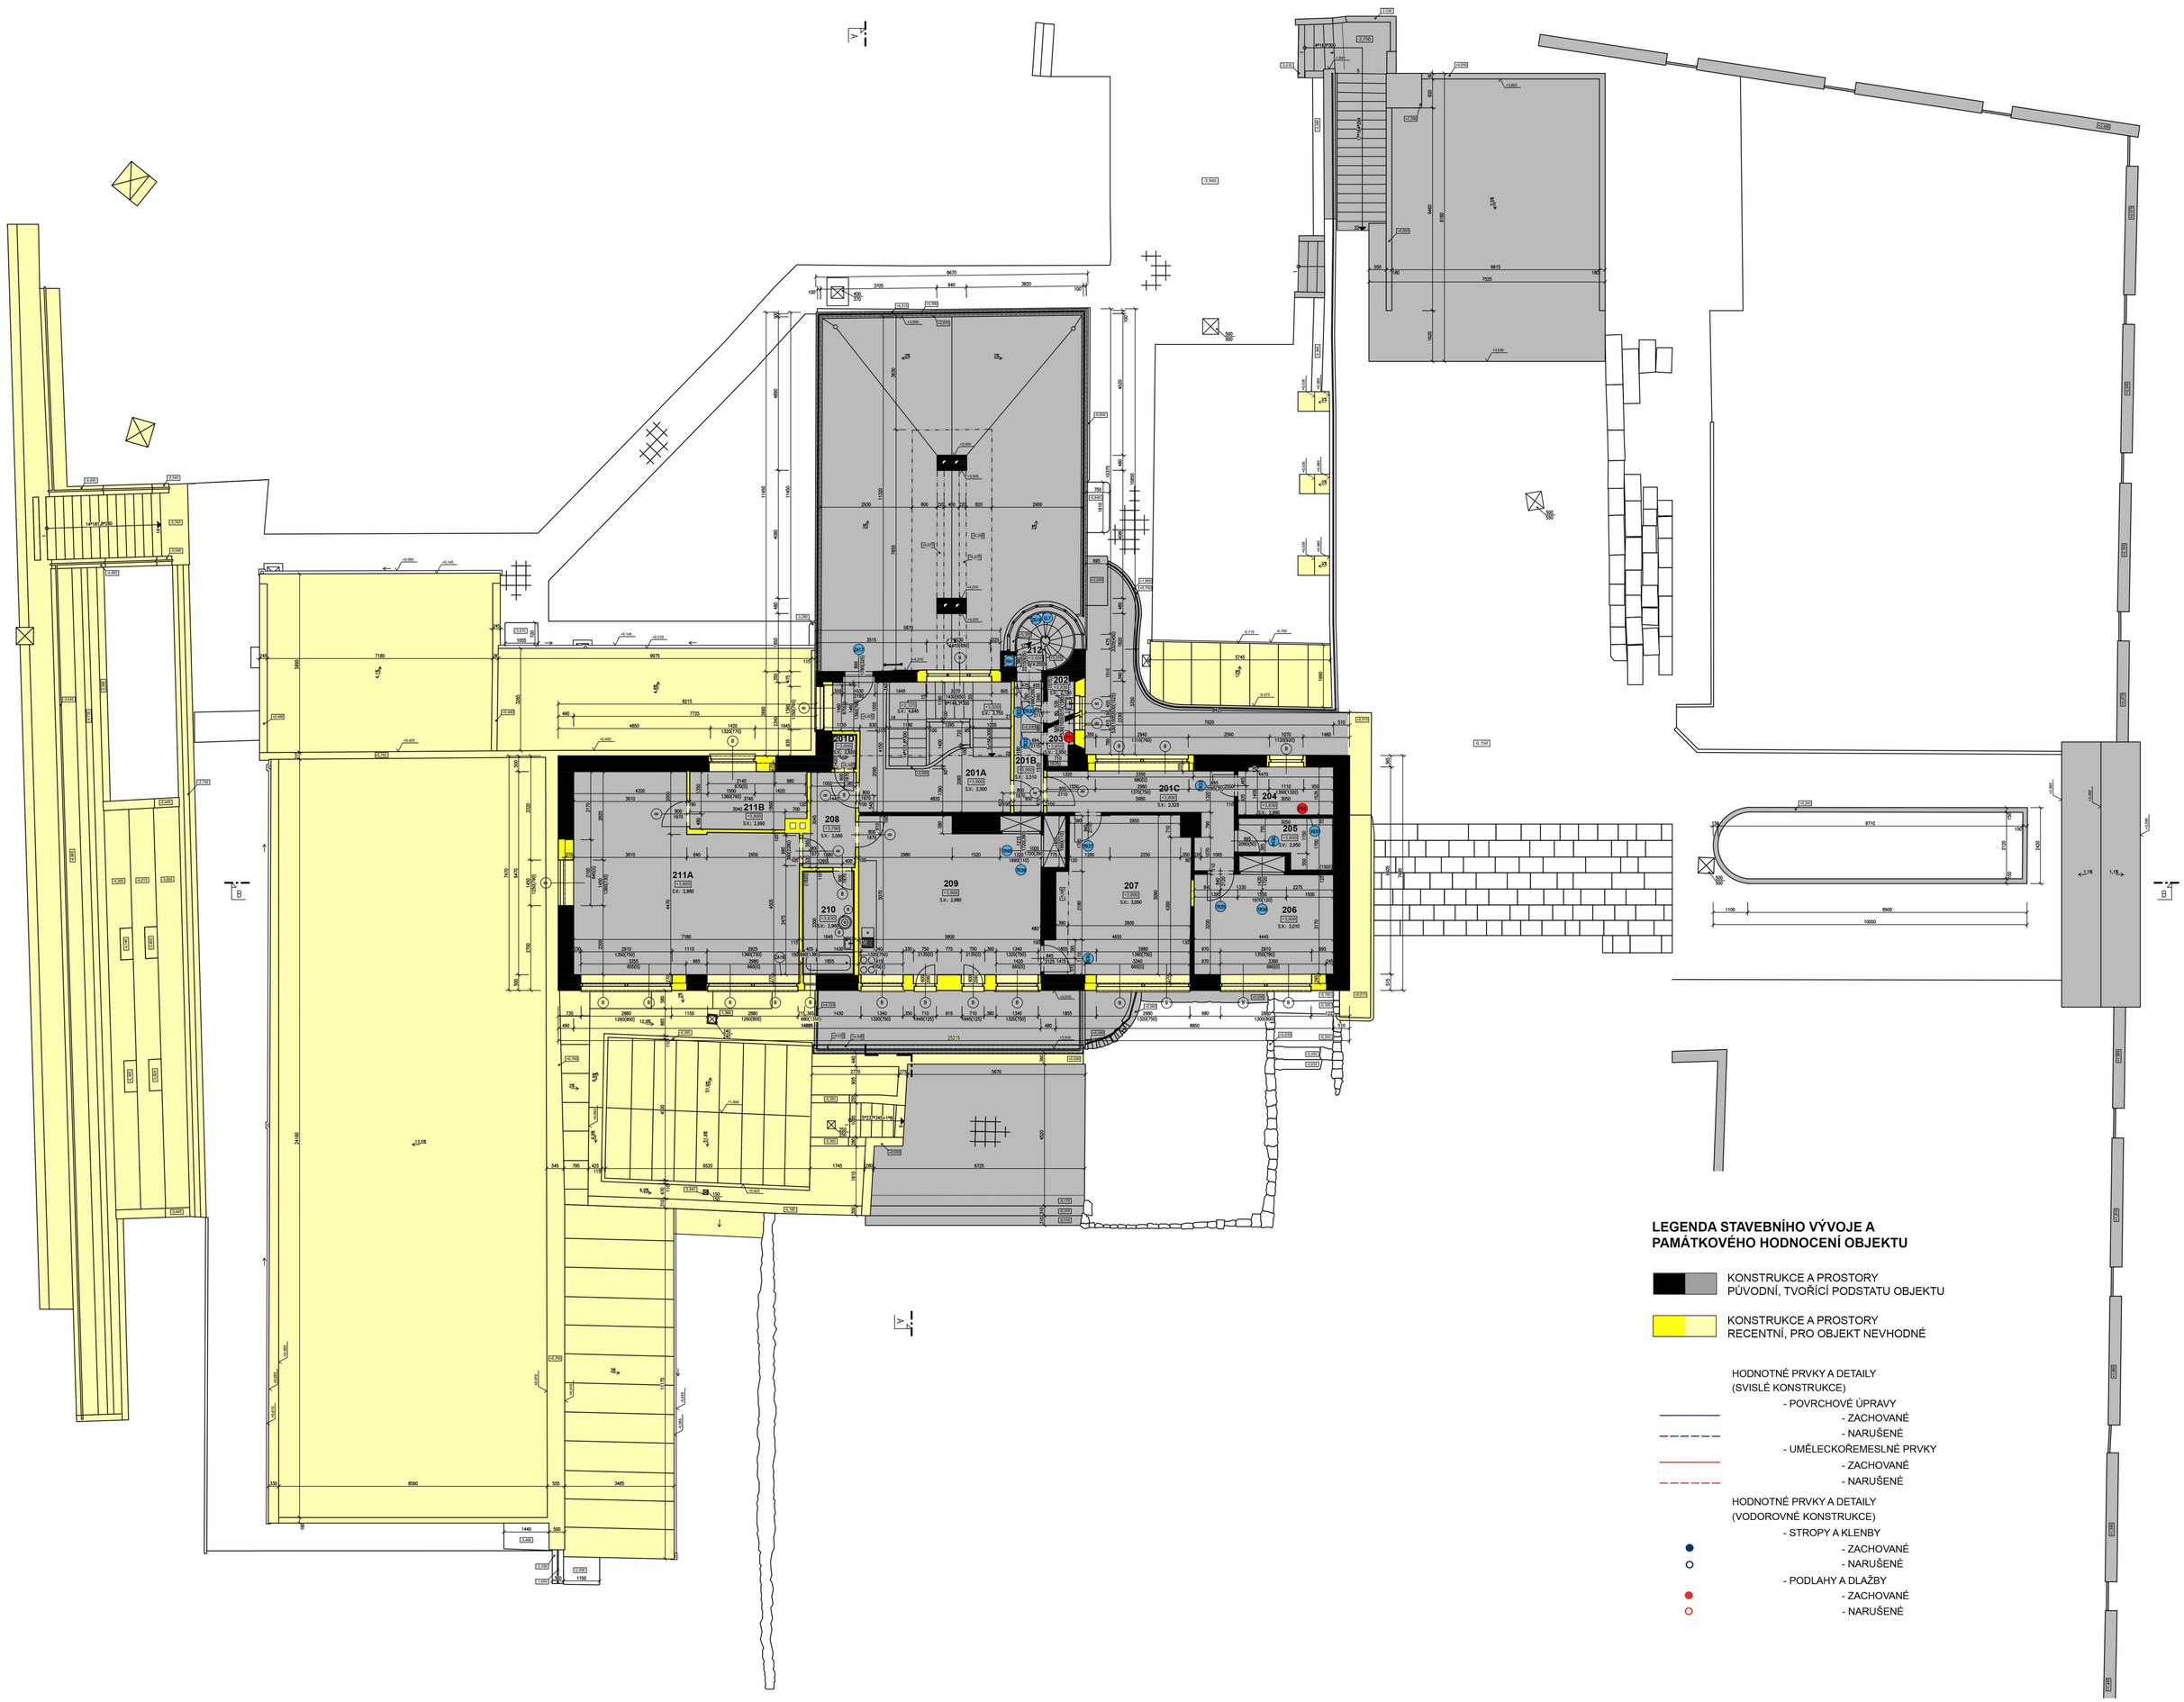

Výkres č.: 1.3. – Stavební vývoj a památkové hodnocení objektu, II. NP, M 1:100