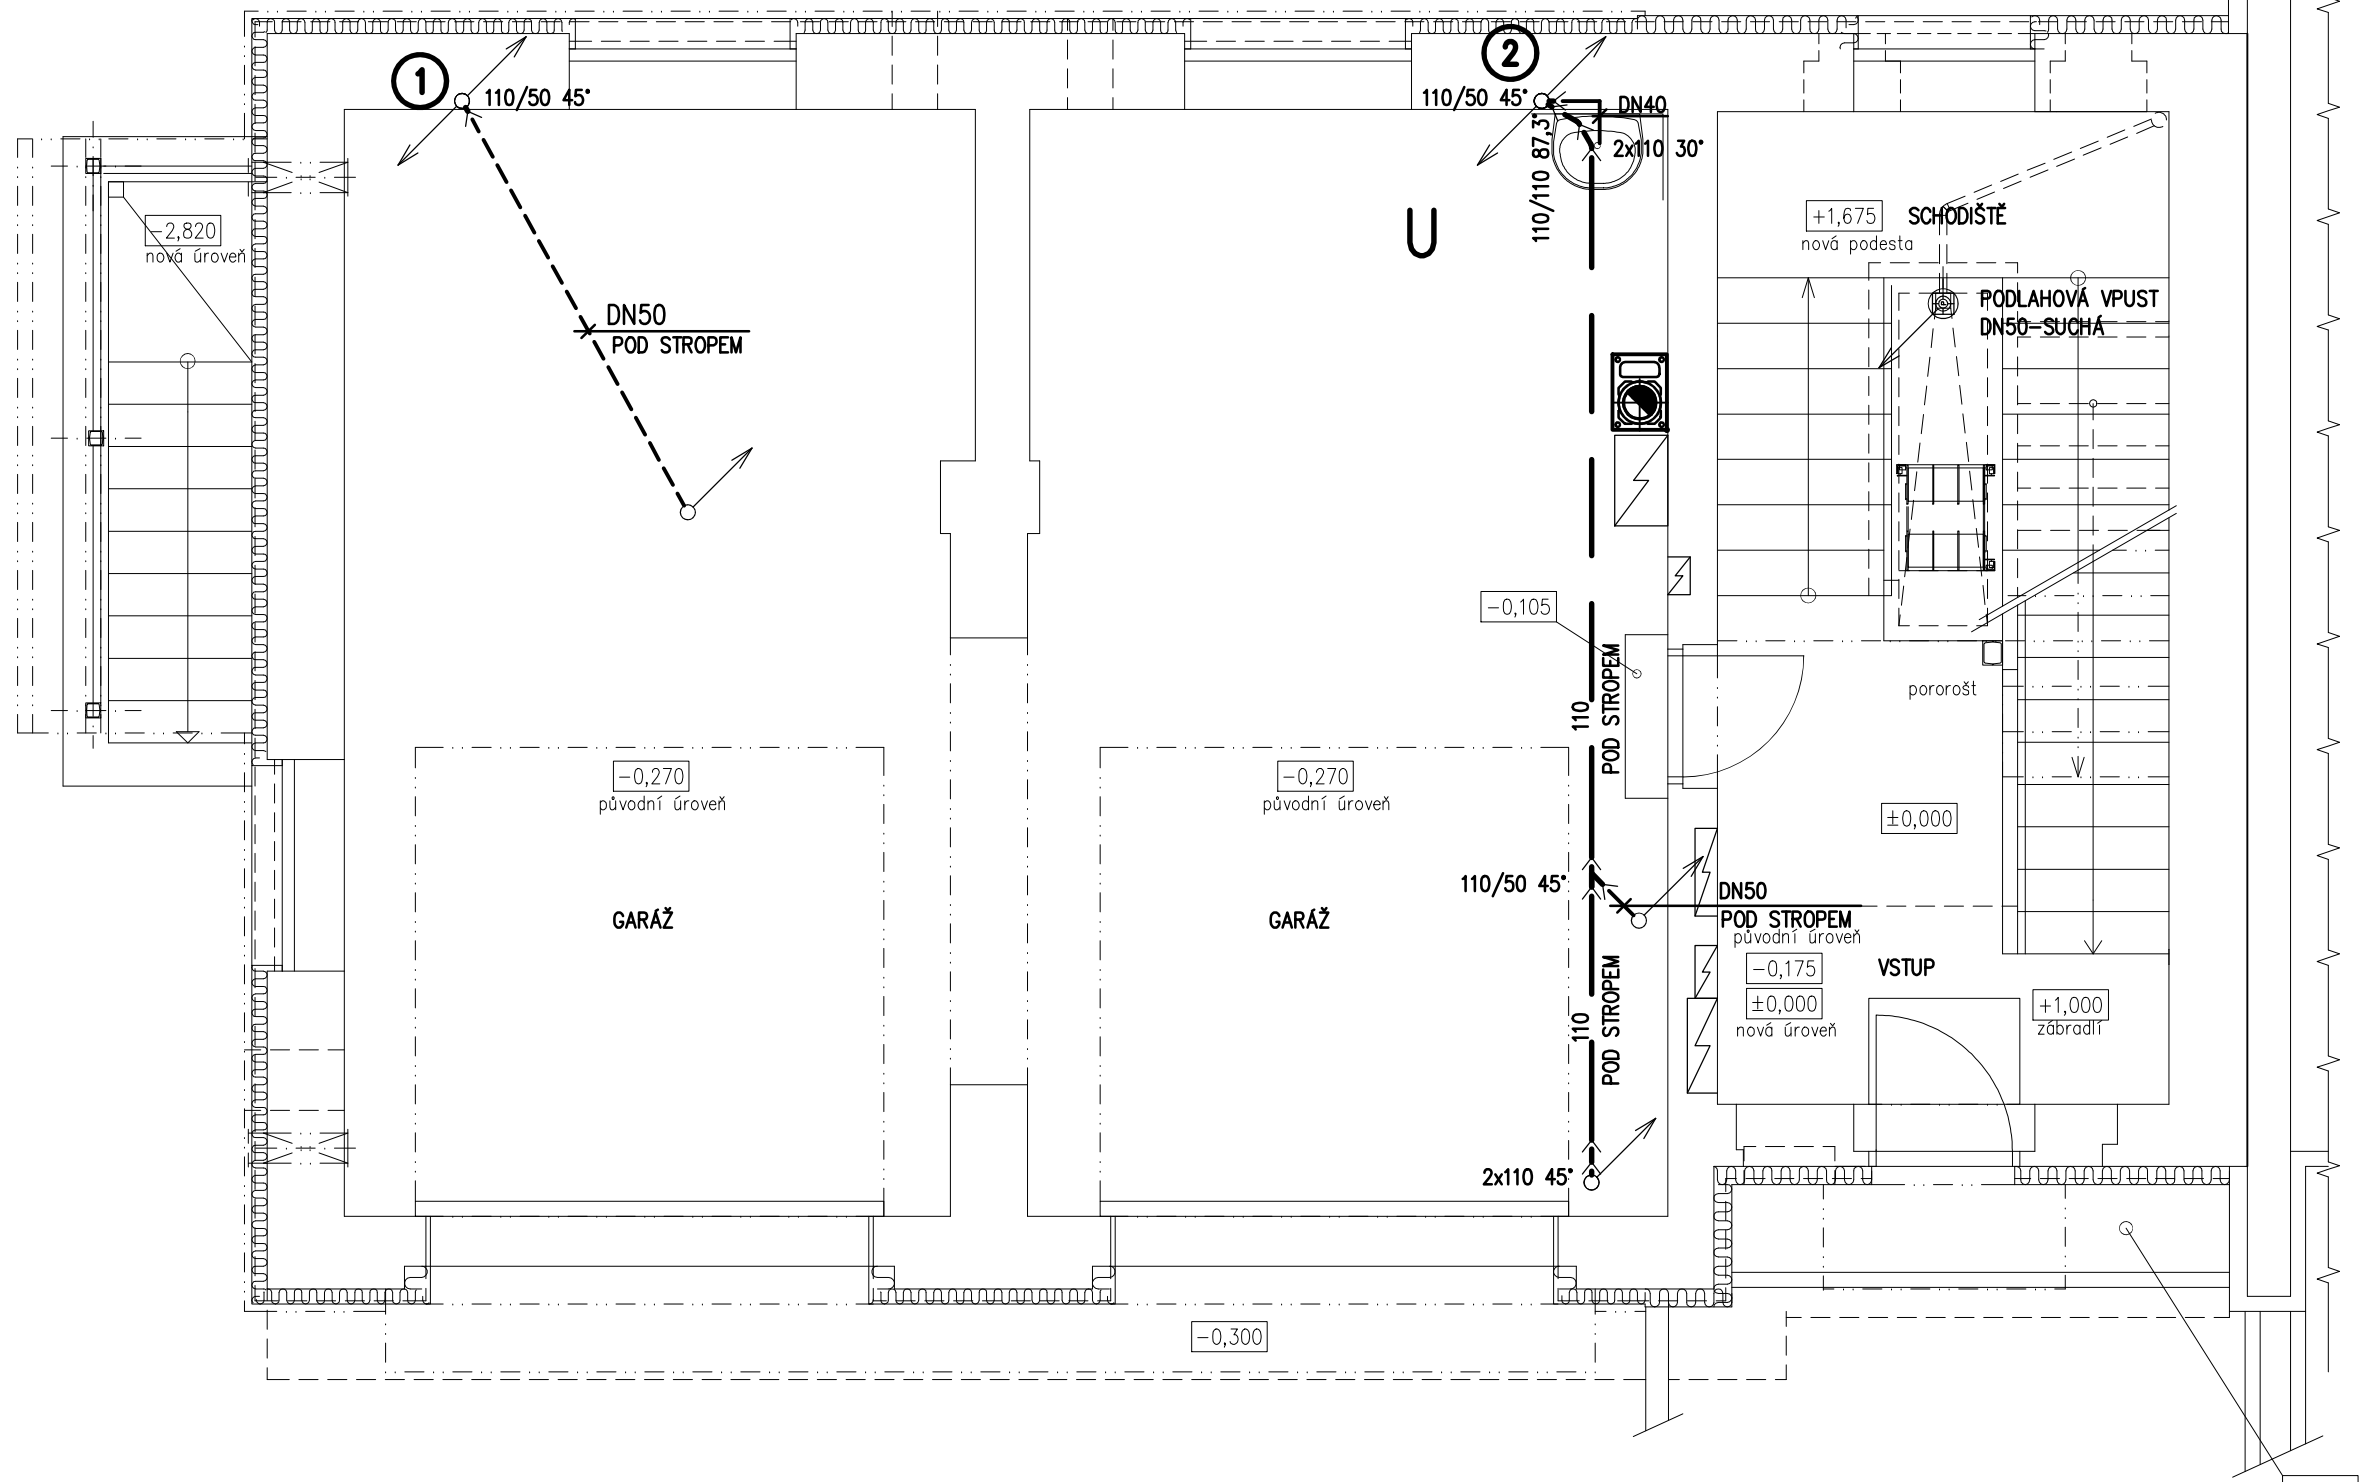

LEGENDA ZP:

U	UMYVADLO NA STĚNU 65cm
P	PISOÁR
K	KLOZET ZÁVĚSNÝ S MONTÁŽNÍM PRVKEM
D	DŘEZ NEREZOVÝ
VL	VÝLEVKA
B	BOJLER O OBJEMU 150 LITRŮ
SK	SPRCHA
V	VANA
PR	PRAČKA

LEGENDA POTRUBÍ:

HRDLOVÉ ODPADNÍ KG A HT POTRUBÍ

NOVODUROVÉ PŘIPOJOVACÍ POTRUBÍ

Veškeré navržené zařizovací předměty budou bílé barvy.
Přesné typy jednotlivých zařizovacích předmětů budou upřesněny podle požadavku investora a architekta !!!

±0,000 = podlaha ve schodišti v 1.NP

PROJEKTIS S.R.O. LEGIONÁŘSKÁ 562 54401 DVŮR KRÁLOVÉ N.L. TEL. 499320206 FAX. 499320202 E-MAIL: P.PRAZAKOVA@PROJEKTIS.CZ

HLAV.PROJEKT.	ZODP.PROJEKT.	VYPRACOVAL	KONTROLOVAL
Ing. Zdeněk Jansa	MARTIN FEJK	MARTIN FEJK	

INVESTOR: Město Dvůr Králové n.L.
Náměstí T.G.M.68, Dvůr Králové n.L.

MÚ: Dvůr Králové n.L.
Stav.úř.: Dvůr Králové n.L.

AKCE: Stavební úpravy požární zbrojnice,
Verdek č.p. 35, Dvůr Králové nad Labem

ZDRAVOTNÍ TECHNIKA

OBSAH VÝKRESU:

PŮDORYS 1.NP-KANALIZACE

PROJEKTIS spol. s r.o.
DVŮR KRÁLOVÉ NAD LABEM

FORMÁT	2 x A4
DATUM	červen 2019
ÚČEL	stavební povolení
ČÍS.KOPIE	
ČÍS.ZAKÁZKY	2477
MĚŘÍTKO	1:50
ČÍS.VÝKRESU	203