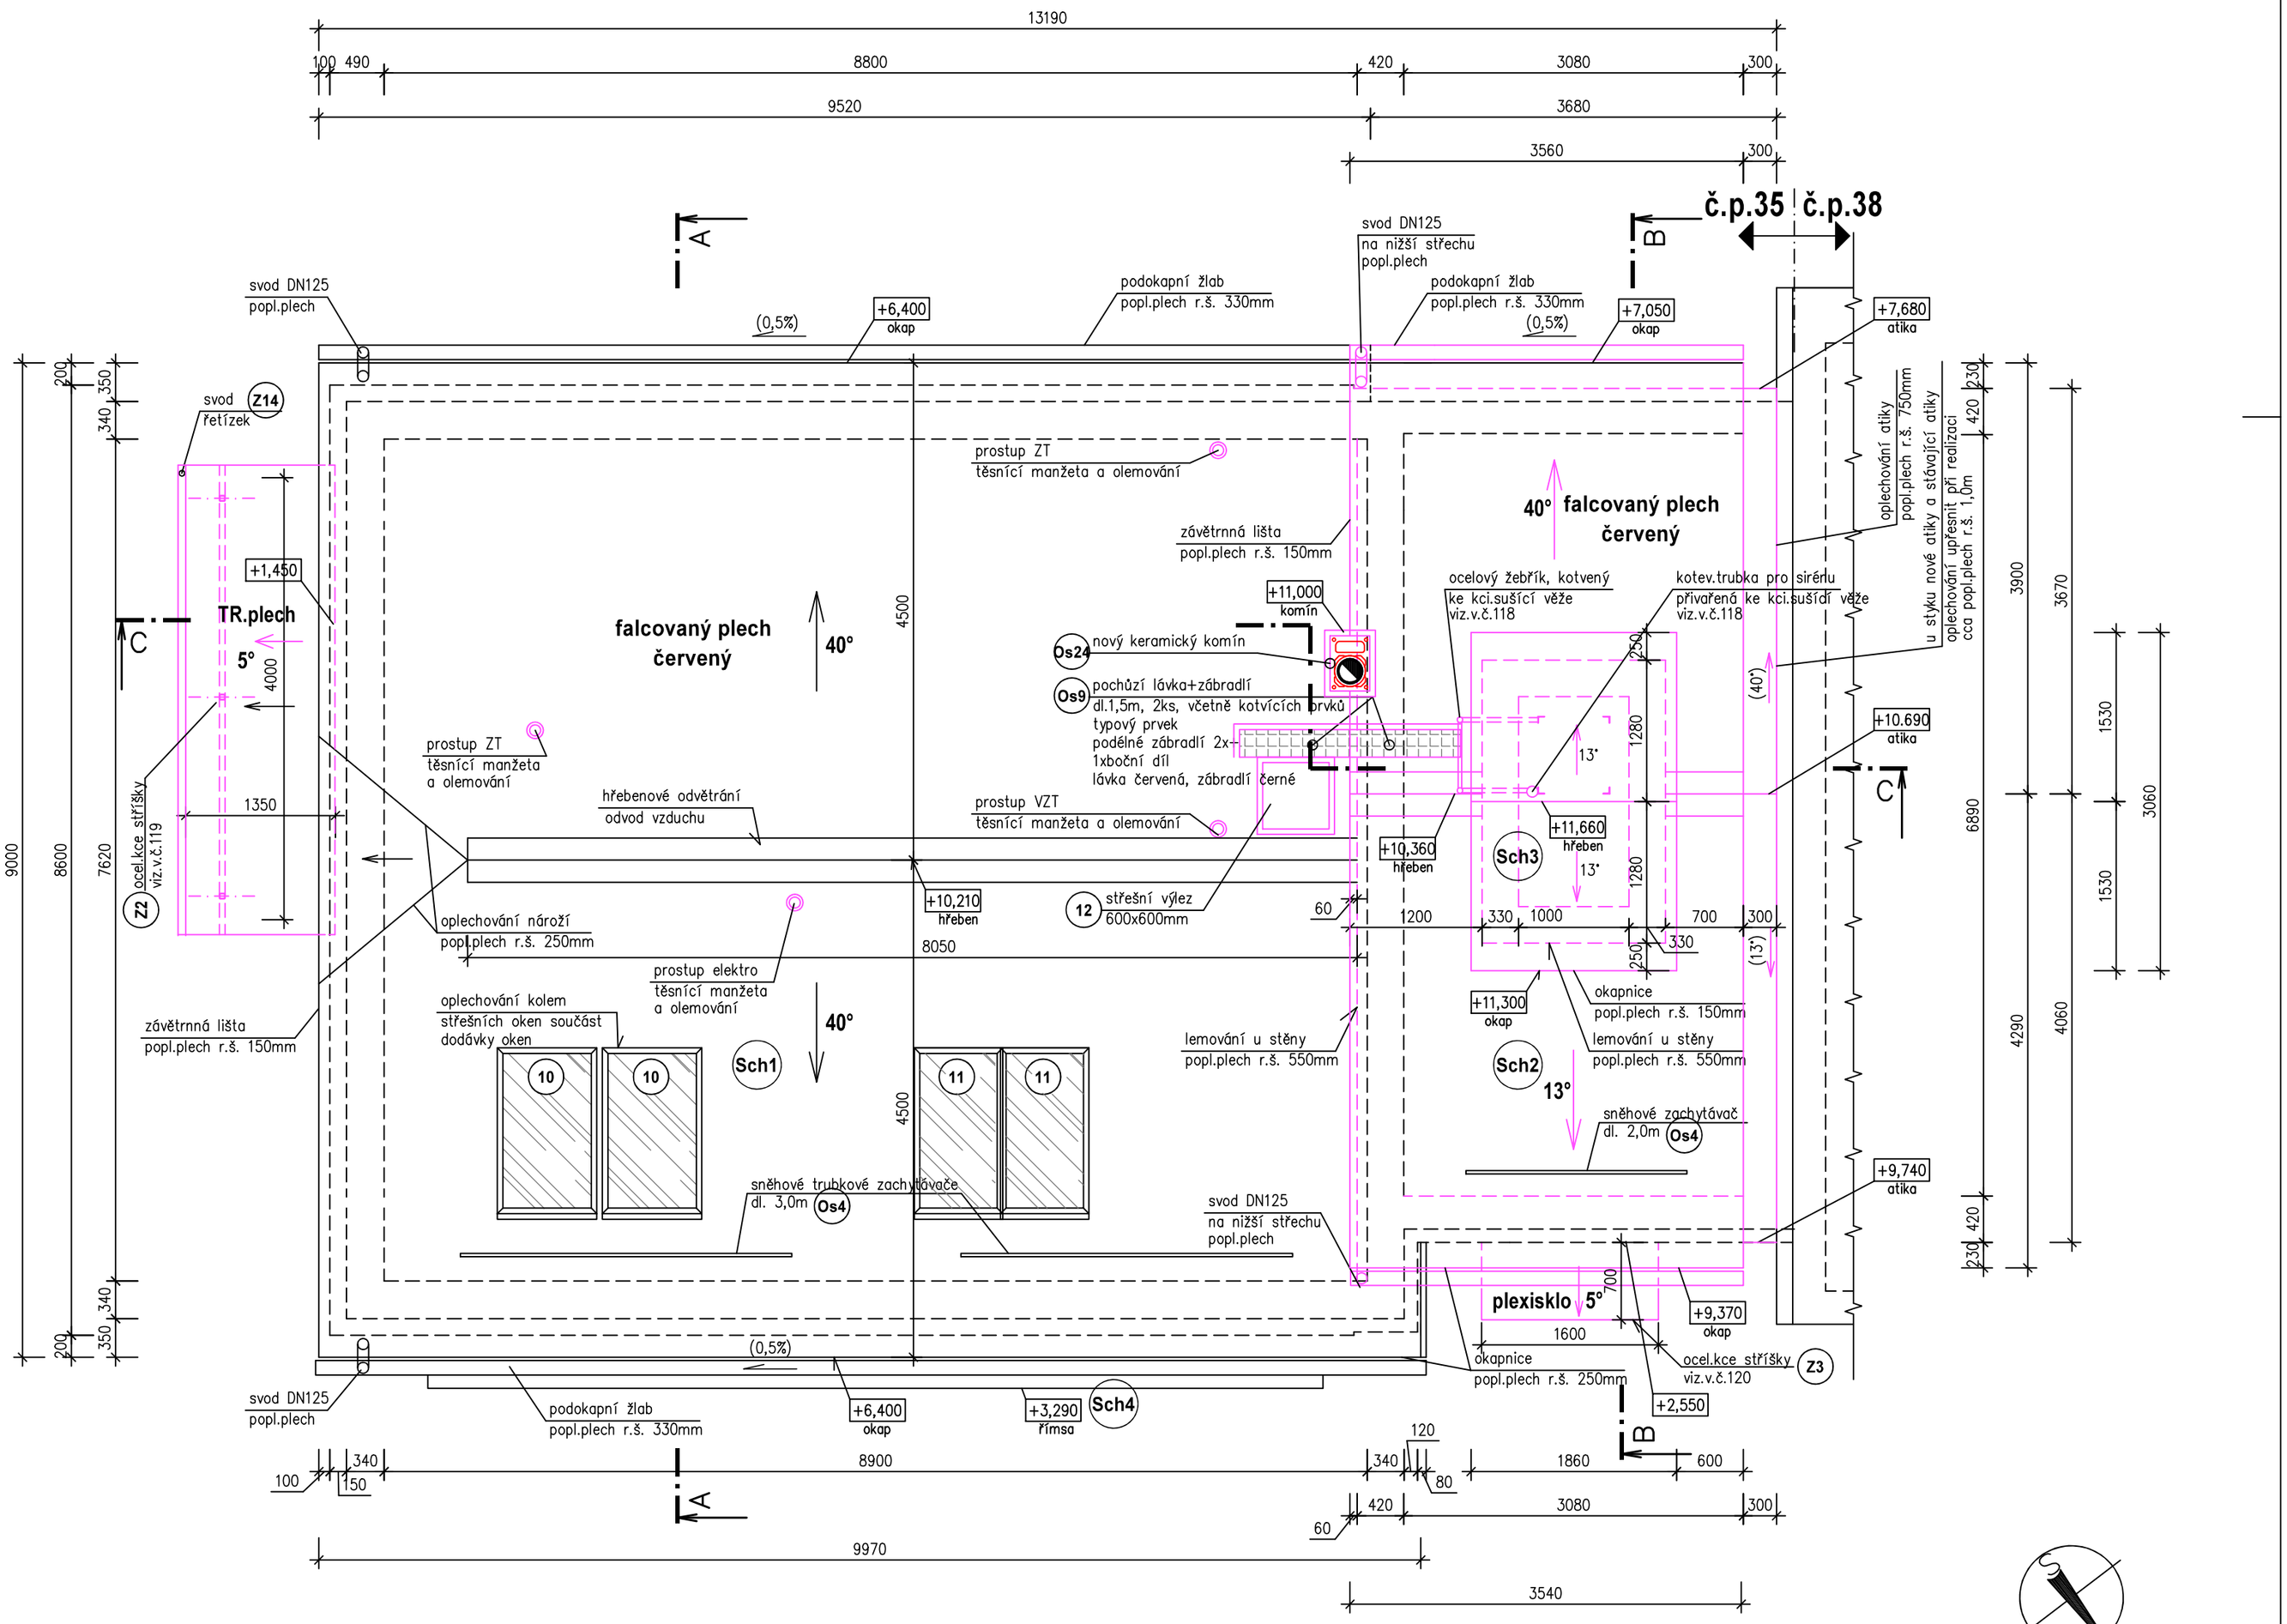

±0,000 = podlaha ve schodišti v 1.NP

PROJEKTIS S.R.O. LEGIONÁŘSKÁ 562 54401 DVŮR KRÁLOVÉ N.L. TEL. 499320206 FAX. 499320202 E-MAIL: P.PRAZAKOVA@PROJEKTIS.CZ

HLAV.PROJEKT.	ZODP.PROJEKT.	VYPRACOVAL	KRESLIL
Ing. P. Pražáková	Ing. P.Pražáková	Ing. P.Pražáková	

INVESTOR: Město Dvůr Králové n.L.
nám.T.G.M. 38, 544 17 Dvůr Králové n.L.

MÚ: Dvůr Králové n.L.
Stav.úř.: Dvůr Králové n.L.

AKCE: **Stavební úpravy požární zbrojnice**
Verdek č.p.35, Dvůr Králové nad Labem

stavební řešení

OBSAH VÝKRESU:

Nový stav - půdorys střechy

PROJEKTIS
DK s.r.o., Dvůr Králové n. L.

FORMÁT	4x A4
DATUM	červen 2024
ÚČEL	projekt
ČÍS.KOPIE	
ČÍS.ZAKÁZKY	10.24
MĚŘÍTKO	1:50
ČÍS.VÝKRESU	112