


PŘEHLEDNÁ MAPA ŘEŠENÉHO ÚZEMÍ

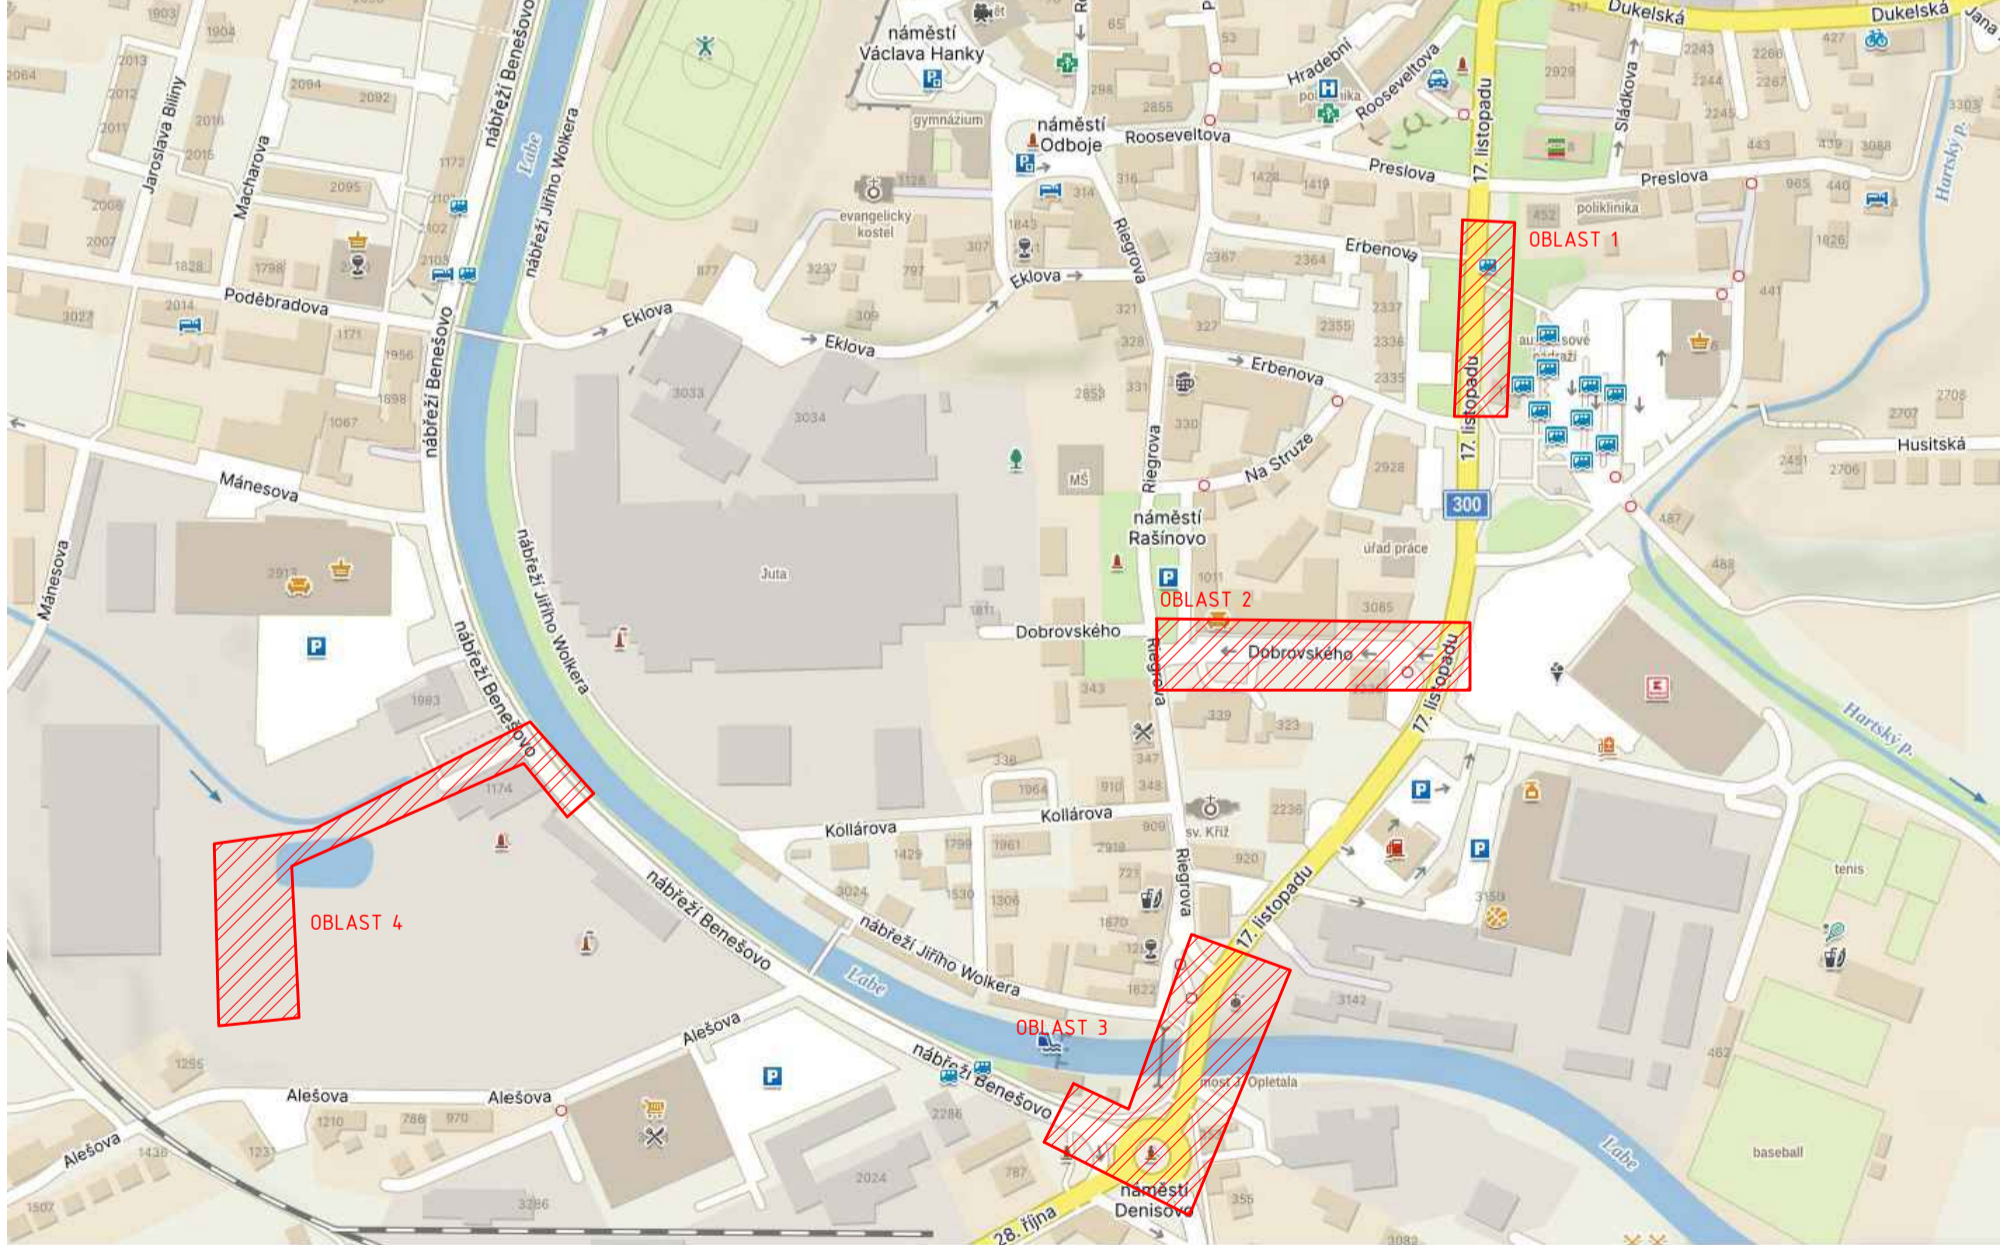

POZNÁMKA:
DOPRAVNÍ INŽENÝRSKÉ OPATŘENÍ NAVRHUJE DOČASNÉ UMÍSTĚNÍ
AUTOBUSOVÝCH ZASTÁVEK V DOBRÉ VÝSTAVBY AUTOBUSOVÉHO
NÁDRAŽÍ A UMÍSTĚNÍ PARKOVACÍCH STÁNÍ PRO ODSTAVENÍ AUTOBUSU
NA DELŠÍ INTERVAL.

JE NAVRŽENO CELKEM 8 AUTOBUSOVÝCH ZASTÁVEK Z TOHO 1
STANOVISŤE BUDE SLOUŽIT JAKO VÝSTUPNÍ. JE NAVRŽENO JEDNO
KRÁTKODOBÉ PARKOVACÍ STÁNÍ A 12 PARKOVACÍCH STÁNÍ PRO DELŠÍ
INTERVAL.

Z AUTOBUSOVÝCH ZASTÁVEK BUDE DOČASNĚ UMÍSTĚNÝ V BUDOUCÍM
PARKOVACÍM ŽALUZII V UL. 17. LISTOPADU
ZBYLÝCH 6 AUTOBUSOVÝCH ZASTÁVEK VĚ JEDNÉ VÝSTUPNÍ BUDE
DOČASNĚ UMÍSTĚNÝ V UL. DOBRVSKÉHO. AUTOBUSY ZDE BUDE
ODBOČOVAT Z UL. 17. LISTOPADU DÁLĚ BUDE JEJICH TRASA VEDENA NA
UL. RIEGROVA A VÝSTUPNÍM ZPĚT NA UL. 17. LISTOPADU

NÁHRADNÍ PARKOVACÍ STÁNÍ PRO AUTOBUSY JSOU UMÍSTĚNÝ V UL.
ALEŠOVA, KDE BUDE VYBUDOVÁNA DOČASNÁ PLOCHA V AREÁLU NA
P.Č. 486/1 A 488

PRO AUTOBUSY KTERÉ BUDE MÍT KONEČNOU ZASTÁVKU V UL.
DOBROVSKÉHO BUDE VEDENA TRASA NA PARKOVISŤE PŘES UL.
RIEGROVA NÁSLEDNĚ ODBOČENÍ NA 17. LISTOPADU SMĚREM NA OBEC
"NOVÁ PAKA" NA KRUHOVÉM OBJEZDU SMĚR NOVÁ PAKA DO UL.
NÁBŘEŽÍ BENEŠOVO A NÁSLEDNĚ DO UL. ALEŠOVA

AUTOBUSY KTERÉ BUDE MÍT KONEČNOU ZASTÁVKU V UL. 17.
LISTOPADU SE OTOČÍ NA KRUHOVÉM OBJEZDU 17. LISTOPADU DÁLĚ
DUKELSKÁ, LEGONÁŘSKÁ, ŠVEHLHOVÍ ZPĚT NA UL. 17. LISTOPADU DÁLĚ
JŽ BUDE VEDENY STEJNĚ JAKO POPSANÝ PŘÍPAD VÝŠE.

LEGENDA:

- BETONOVÝ SILNIČNÍ PANEĚ POLOŽENÝ NA ZELEN PŘÍPADNĚ ZPEVNĚNOU
PLOCHU. PODKLAD MUSÍ BÝT ROVNÝ A ÚNOSNÝ
PANEĚ 1500x3000x150
- NÁJEZD PRO OSOBY SE SNÍŽENOU SCHOPNOSTÍ POKRYTÝ Z BETONU
PROSTĚHO NEBO ODOBĚHNÉHO MATERIÁLU S ŽIVOTNOSTÍ ALESPŮN 15
ROKŮ (PŘEDPOKLAD VÝSTAVBY)
- VDZ BARVOU
- SDZ PŘENOSNÉ