

SKLONOVÉ POMĚRY:

SROVNÁVACÍ ROVINA:

ZMĚNA PŘÍČ. SKLONU:


KÓTY NIVELETY:

KÓTY TERÉNU:

STANIČENÍ:

SMĚROVÉ POMĚRY:

PRAVÝ
OSA
LEVÝ

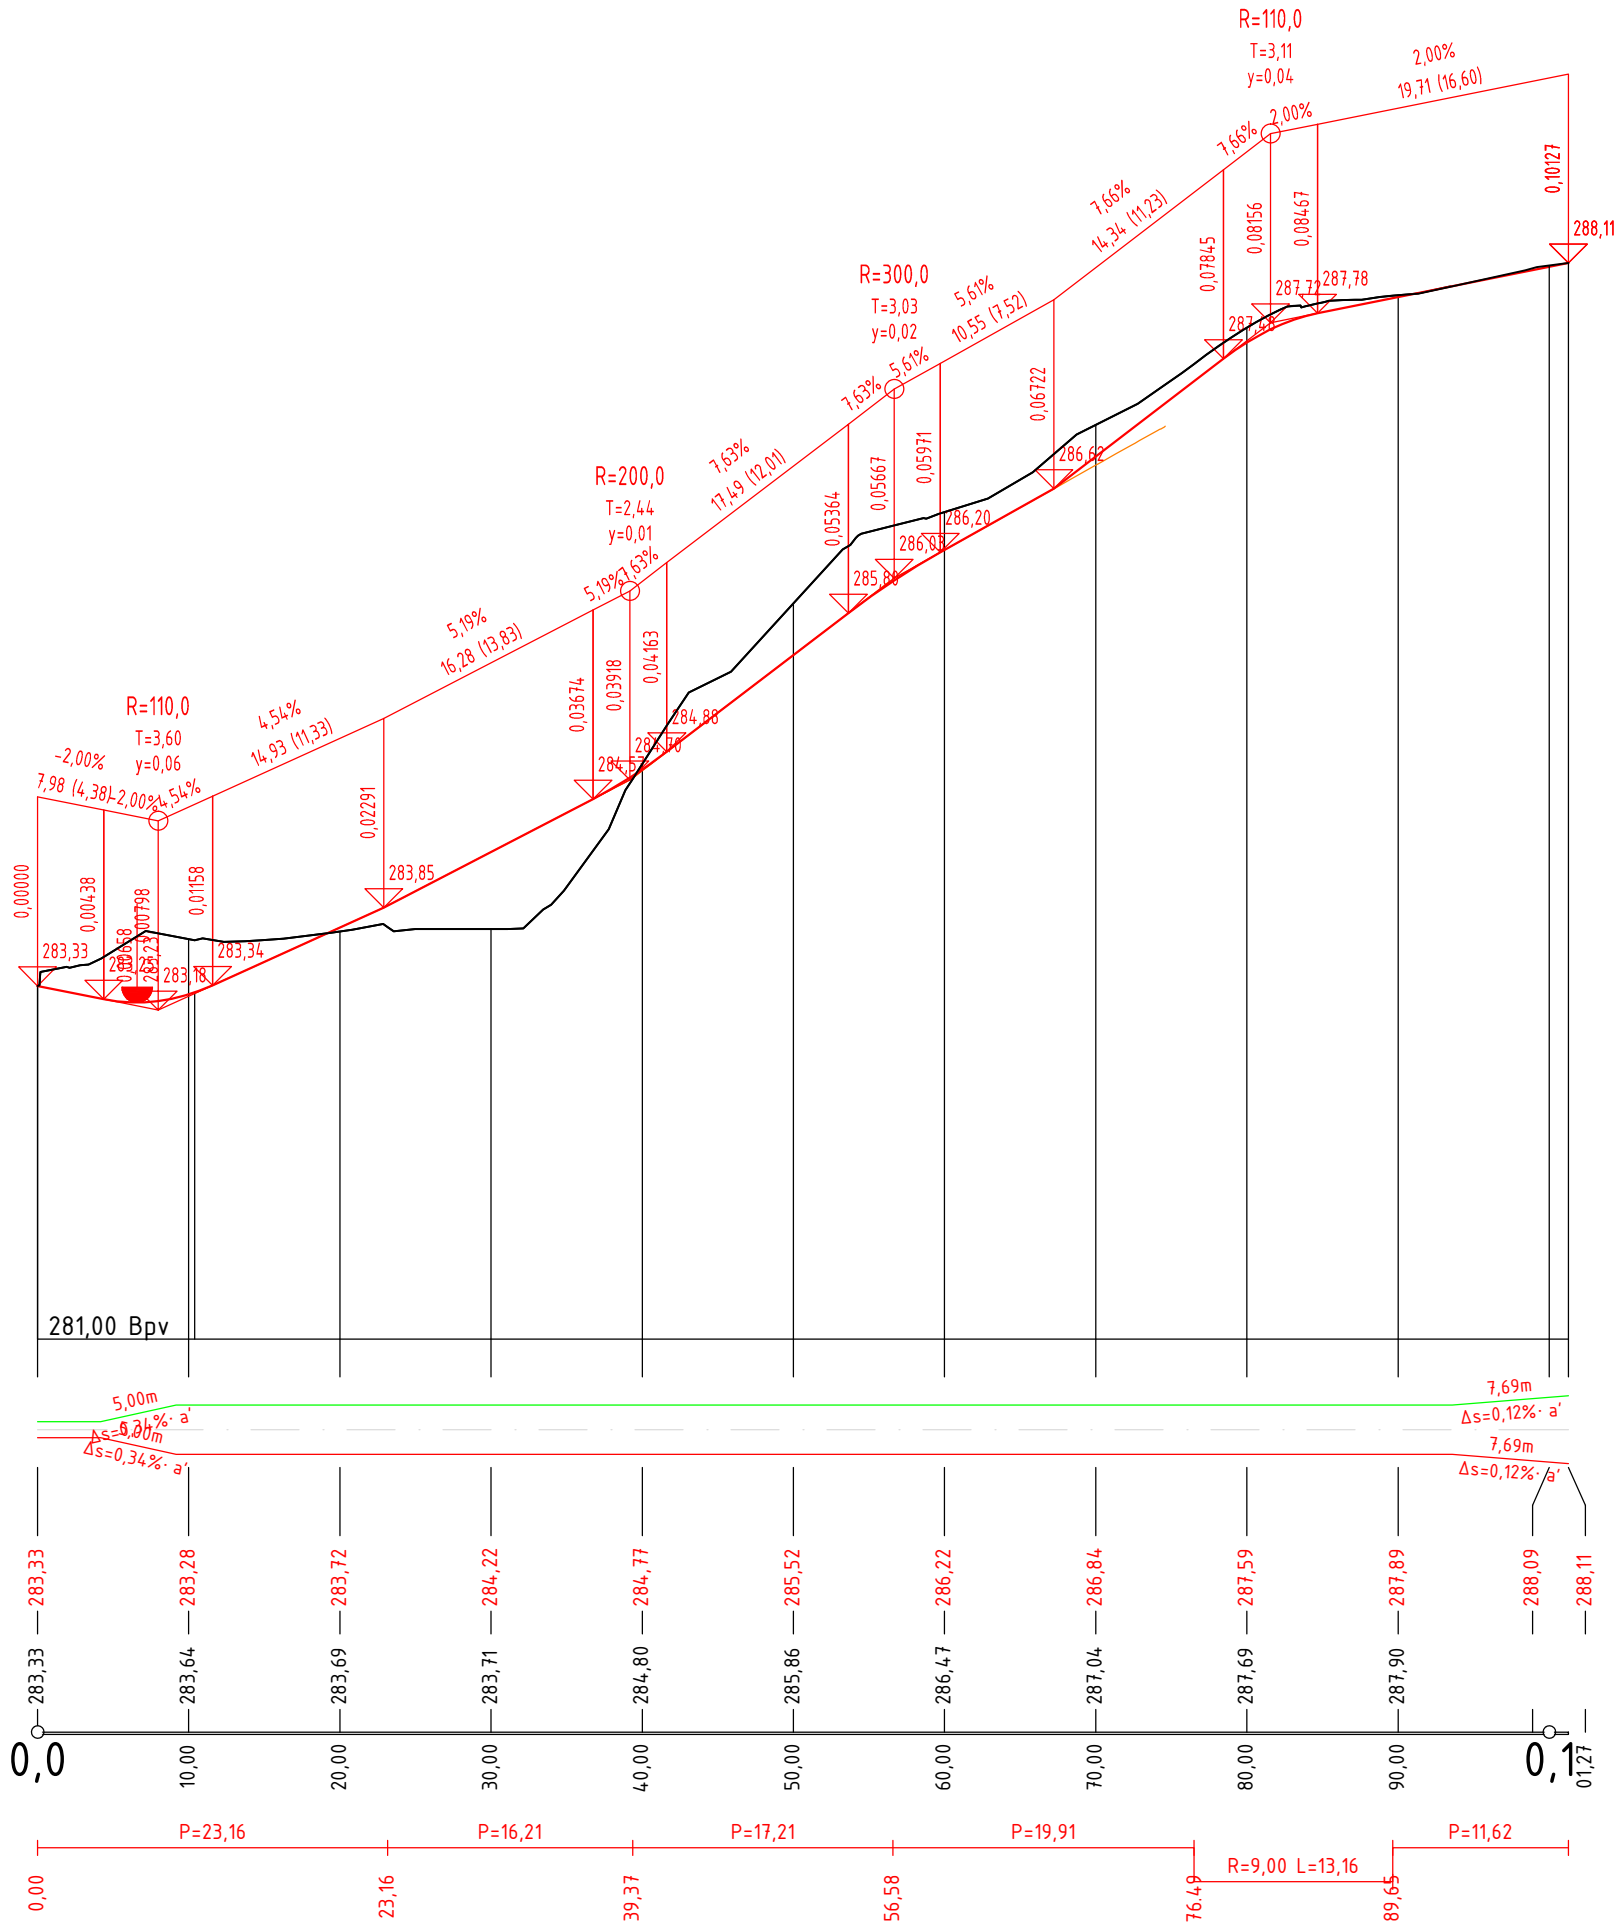

Revitalizace multimodálního uzlu ve Dvoře Králové nad Labem

investor

**Město Dvůr
Králové nad Labem**
náměstí T. G. Masaryka 38
Dvůr Králové nad Labem, 544 17, CZ
IČ: 00277819, DIČ: CZ 00277819
epodatelna@mudk.cz
datová schránka: mu5db26c

zhotovitel

M2AU s.r.o.
Údolní 222/5, Brno - město, 602 00, CZ
IČ: 14431734, DIČ: CZ14431734
info@m2au.cz, www.m2au.cz
datová schránka: v6zyzkf

projektant části

VECTURA Pardubice s.r.o.
17. listopadu 233, 53002, Pardubice
IČ: 03020223, DIČ: CZ03020223

název části

OBJEKTY POZEMNÍCH KOMUNIKACÍ

zodpovědný projektant

Ing. Ondřej Kvaček
ČKAIT 0701616

vypracoval

Ing. arch. Filip Musálek
Ing. arch. Linda Obršálová
Filip Sovíček
Tomáš Sebastian Králíček

razítko a podpis

číslo paré

název stavebního objektu

SO.101

název výkresu

D.1.2.2.1.

PODÉLNÝ PROFIL

PARKOVIŠTĚ ZÁPAD

stupeň PD

DPS

Dokumentace pro provádění stavby

formát

A3 (420x297mm)

měřítko

1:500/50

datum

02/2025

Tento dokument požívá ochrany dle zákona č. 121/2000 Sb. (Autorský zákon). Originál tohoto výkresu a návrh řešení na něm zobrazený je majetkem autora. Tento výkres nesmí být - výjma zřejmého účelu, pro nějž byl pořízen - používán a žádným způsobem nerespektujícím ustanovení Autorského zákona nebo dohodu klienta a hlavního architekta (autora) poskytnut třetí osobě.

Tento výkres nelze považovat za realizační, dílenskou či výrobní dokumentaci. Realizační dokumentaci vč. specifikací, detailů a statických posouzení nosných konstrukcí zpracuje dodavatel stavby a předloží autorskému dozoru k odsouhlasení. Veškeré rozměry nutno před započetím prací ověřit a zaměřit na stavbě!

Veškeré materiály, povrchové úpravy, profile a všechny detaily budou upřesněny a odsouhlaseny autorským dozorem na základě reálných vzorků předložených dodavatelem.

[m2au]