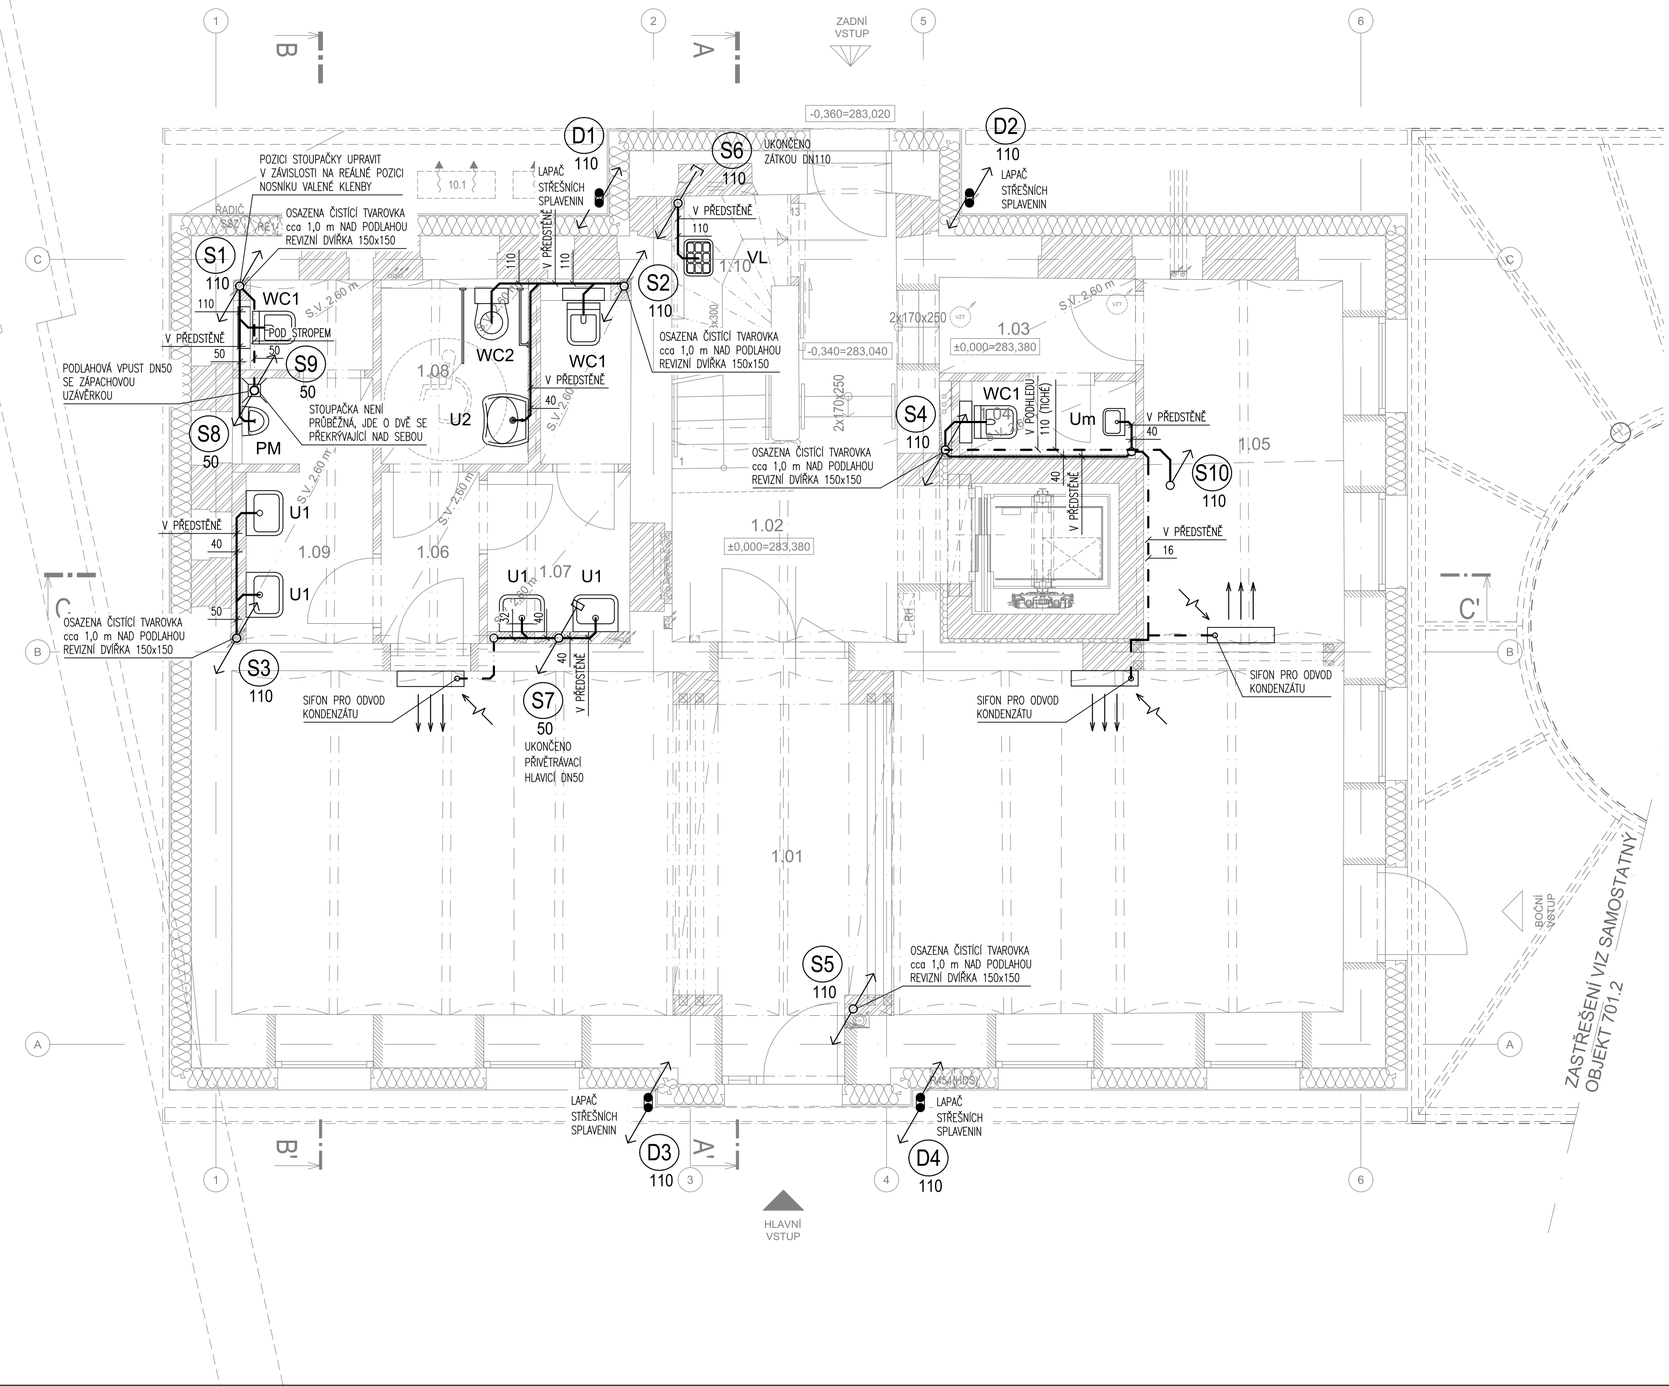

LEGENDA ČAR

- PŘIPOJOVACÍ POTRUBÍ SPLAŠKOVÉ KANALIZACE
- POTRUBÍ SPLAŠKOVÉ KANALIZACE POD STROPEM
- POTRUBÍ SPLAŠKOVÉ KANALIZACE V PODLAZE (V ZEMI)
- **D** POTRUBÍ DEŠŤOVÉ KANALIZACE (V ZEMI)

S1 — SVISLÝ ODPAD KANALIZACE SPLAŠKOVÉ

D1 — SVISLÝ ODPAD KANALIZACE DEŠŤOVÉ

LEGENDA ZAŘIZOVACÍCH PŘEDMĚTŮ

WC1	ZÁVĚSNÉ WC KERAMICKÉ 36x50 cm SPLACHOVACÍ NÁDRŽKA VESTAVĚNÁ OVLÁDACÍ DESTIČKA S TLAČÍTKEM ROHOVÝ VENTIL 1/2" SOUČÁSTÍ NÁDRŽKY
WC2	ZÁVĚSNÉ WC KERAMICKÉ PRO IMOBILNÍ 37x70 cm SPLACHOVACÍ NÁDRŽKA VESTAVĚNÁ OVLÁDACÍ DESTIČKA S TLAČÍTKEM, DRUHÉ TL. PRO ODDÁLENÉ SPLÁCHNUTÍ PRO IMOBILNÍ OSOBY ROHOVÝ VENTIL 1/2" SOUČÁSTÍ NÁDRŽKY
U1	UMYVADLO KERAMICKÉ OBDÉLNÍKOVÉ NA DESKU SIFON UMYVADLOVÝ DN 40 BATERIE UMYVADLOVÁ STOJÁNKOVÁ 2x ROHOVÝ VENTIL 1/2" – 3/8" S PŘIP.HADICÍ
U2	UMYVADLO PRO IMOBILNÍ SIFON UMYVADLOVÝ DN40, UMYVADLOVÁ BATERIE AUTOMATICKÁ PRO TEPLOU A STUDENOU VODU INVALIDNÍ, 2xROHOVÝ VENTIL S PŘIP. HADICÍ
VL	VÝLEVKA KERAMICKÁ ZÁVĚSNÁ BATERIE VÝLEVKOVÁ NÁSTĚNNÁ PÁKOVÁ
PM	PISOÁROVÁ MÍSA KERAMICKÁ NÁSTĚNNÁ SIFÓN DN 50 SENSOROVÉ ČIDLO ROHOVÝ VENTIL 1/2"
SK	SPRCHOVÝ KOUT, KERAMICKÁ VANA 80x70 cm SIFÓN SPRCHOVÝ DN 50, SHORA ČISTITELNÝ SPRCHOVÁ BATERIE PÁKOVÁ, SPRCHOVÝ SET
D	DŘEZ LISOVANÝ NEREZOVÝ SIFÓN DŘEZOVÝ DN 50, DODÁVKA S DŘEZEM BATERIE DŘEZOVÁ STOJÁNKOVÁ 2x ROHOVÝ VENTIL 1/2" – 3/8"

LEGENDA MÍSTNOSTÍ 1.NP

ČÍSLO	ÚČEL MÍSTNOSTI	PLOCHA (m²)	SVĚTLÁ VÝŠKA (m)
1.01	ČEKÁRNA	57.77	3,1-3,23
1.02	CHODBA SE SCHODIŠTĚM	15.69	2,84
1.03	ŠATNA - KANCELÁŘ	3.19	2,60
1.04	WC - PERSONÁL	1.89	2,60
1.05	KANCELÁŘ	11.60	2,90
1.06	CHODBA	2.51	2,60
1.07	WC - ŽENY	5.92	2,60
1.08	WC - IMOBILNÍ	4.07	2,60
1.09	WC - MUŽI	7.05	2,60
1.10	ÚKLIDOVÁ MÍSTNOST	3.10	2,60
	VÝTAHOVÁ ŠACHTA	3.06	-
PLOCHA 1NP CELKEM		115.8	

Revitalizace multimodálního uzlu ve Dvoře Králové nad Labem

investor
Město Dvůr Králové nad Labem
náměstí T. G. Masaryka 38
Dvůr Králové nad Labem, 544 17, CZ
IČ: 00277819, DIČ: CZ 00277819
epodatelna@mudk.cz
datová schránka: mu5db26c

zhotovitel
M2AU s.r.o.
Údolní 222/5, Brno -město, 602 00, CZ
IČ: 14431734, DIČ: CZ14431734
info@m2au.cz, www.m2au.cz
datová schránka: v6zyzkf

projektant části
NÁVRHYTZB
Koněvova 2430/162, 130 00 Praha 3
IČ: 09259643

název části
Zařízení ZTI

zodpovědný projektant
Ing. Tomáš Knapp

vypracoval
Ing. Barbora Kabátová

razítko a podpis | číslo paré

název stavebního objektu
SO.701.5.1

název výkresu
03
Vnitřní kanalizace - půdorys 1.NP

stupeň PD
DPS
Dokumentace pro provádění stavby

formát
630 x 420 mm

měřítko
1:50

datum
11/2024

Tento dokument požívá ochrany dle zákona č. 121/2000 Sb. (Autorský zákon). Originál tohoto výkresu a návrh řešení na něm zobrazený je majetkem autora.Tento výkres nesmí být - vyjma zřejmého účelu, pro nějž byl pořízen - používán a žádným způsobem nerespektujícím ustanovení Autorského zákona nebo dohodu klienta a hlavního architekta (autora) poskytnut třetí osobě.

Tento výkres nelze považovat za realizační, dílenskou či výrobní dokumentaci. Realizační dokumentaci vč. specifikací, detailů a statických posouzení nosných konstrukcí zpracuje dodavatel stavby a předloží autorskému dozoru k odsouhlasení. Veškeré rozměry nutno před započetím prací ověřit a zaměřit na stavbě!

Veškeré materiály, povrchové úpravy, profilace a všechny detaily budou upřesněny a odsouhlaseny autorským dozorem na základě reálných vzorků předložených dodavatelem.