

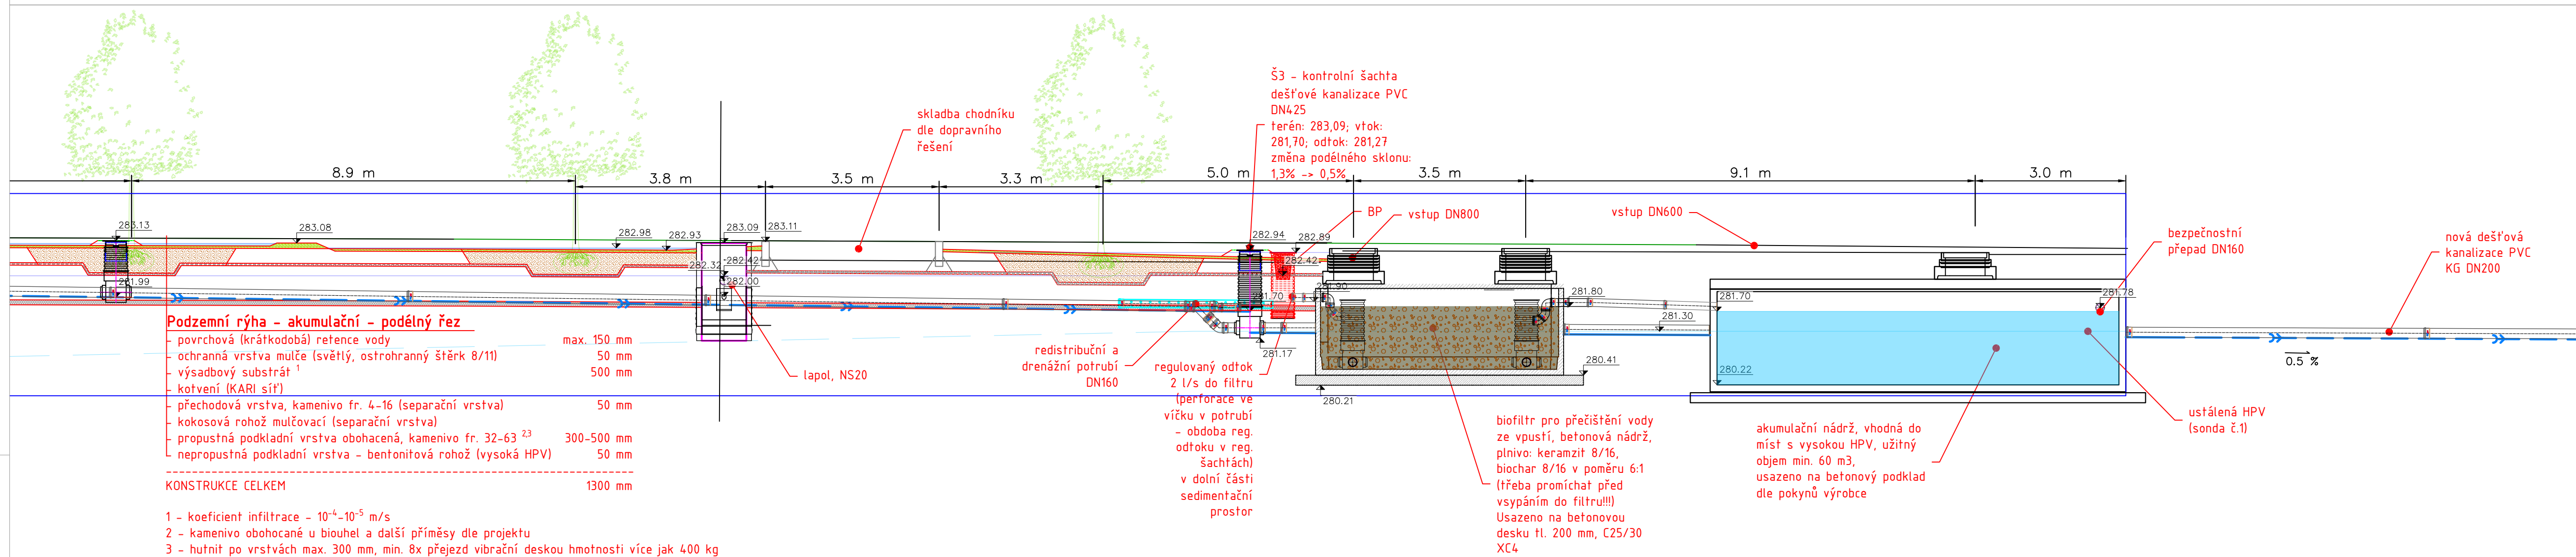



ŘEZ  
Pl.2/Pl.4;  
1:75

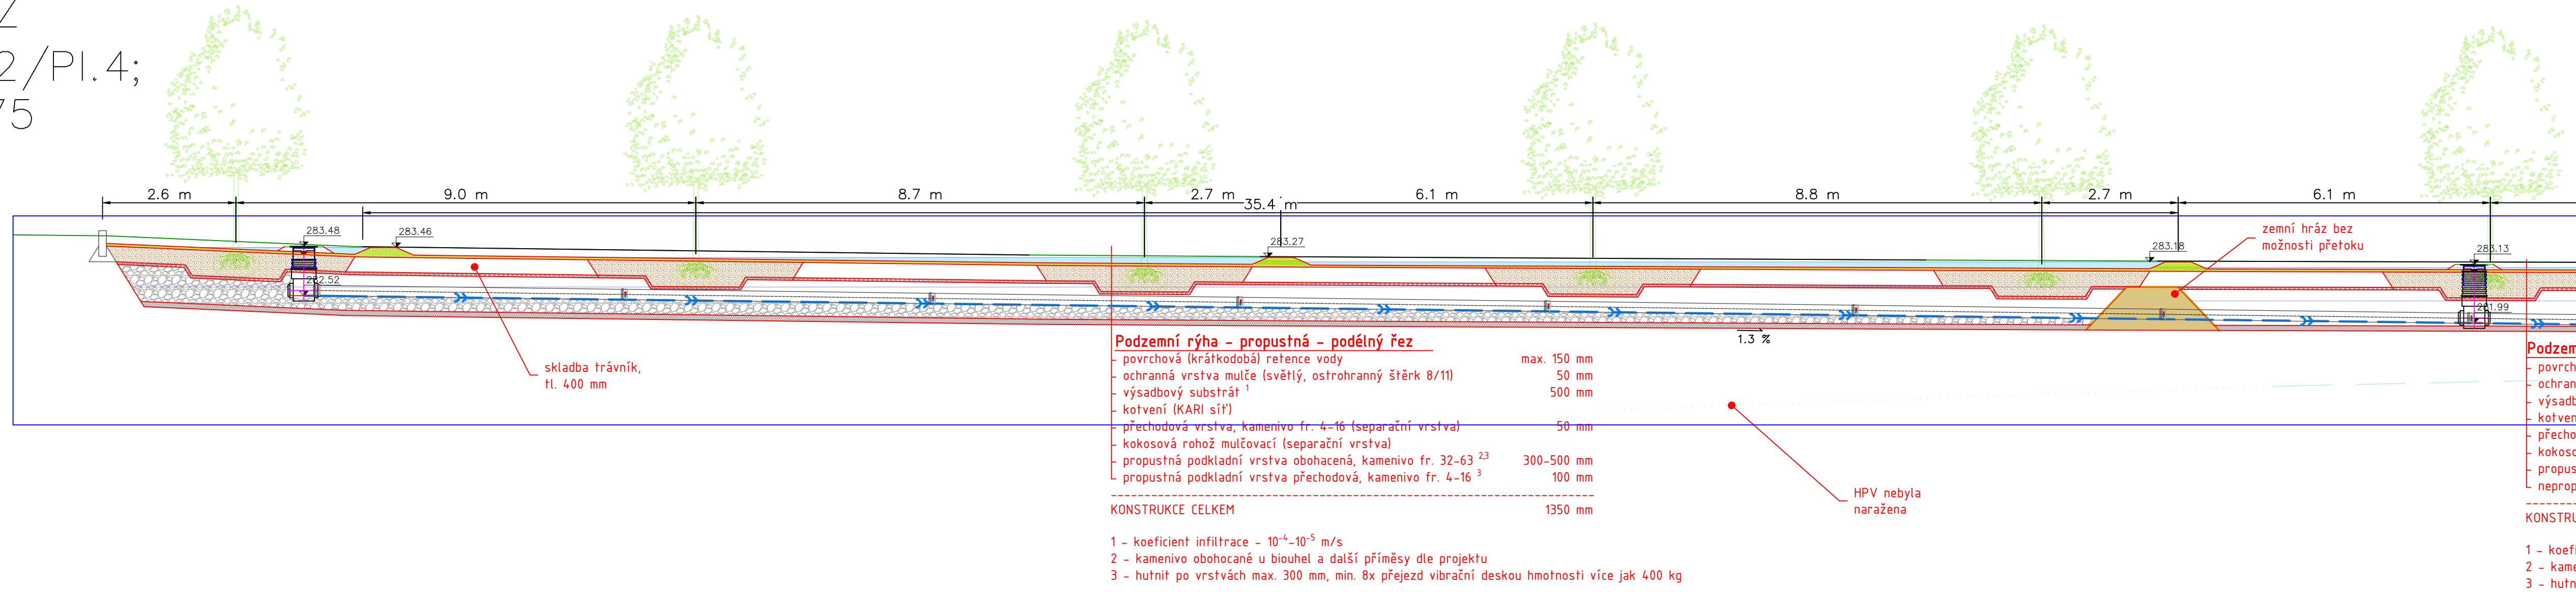

ŘEZ PI.5  
1:50

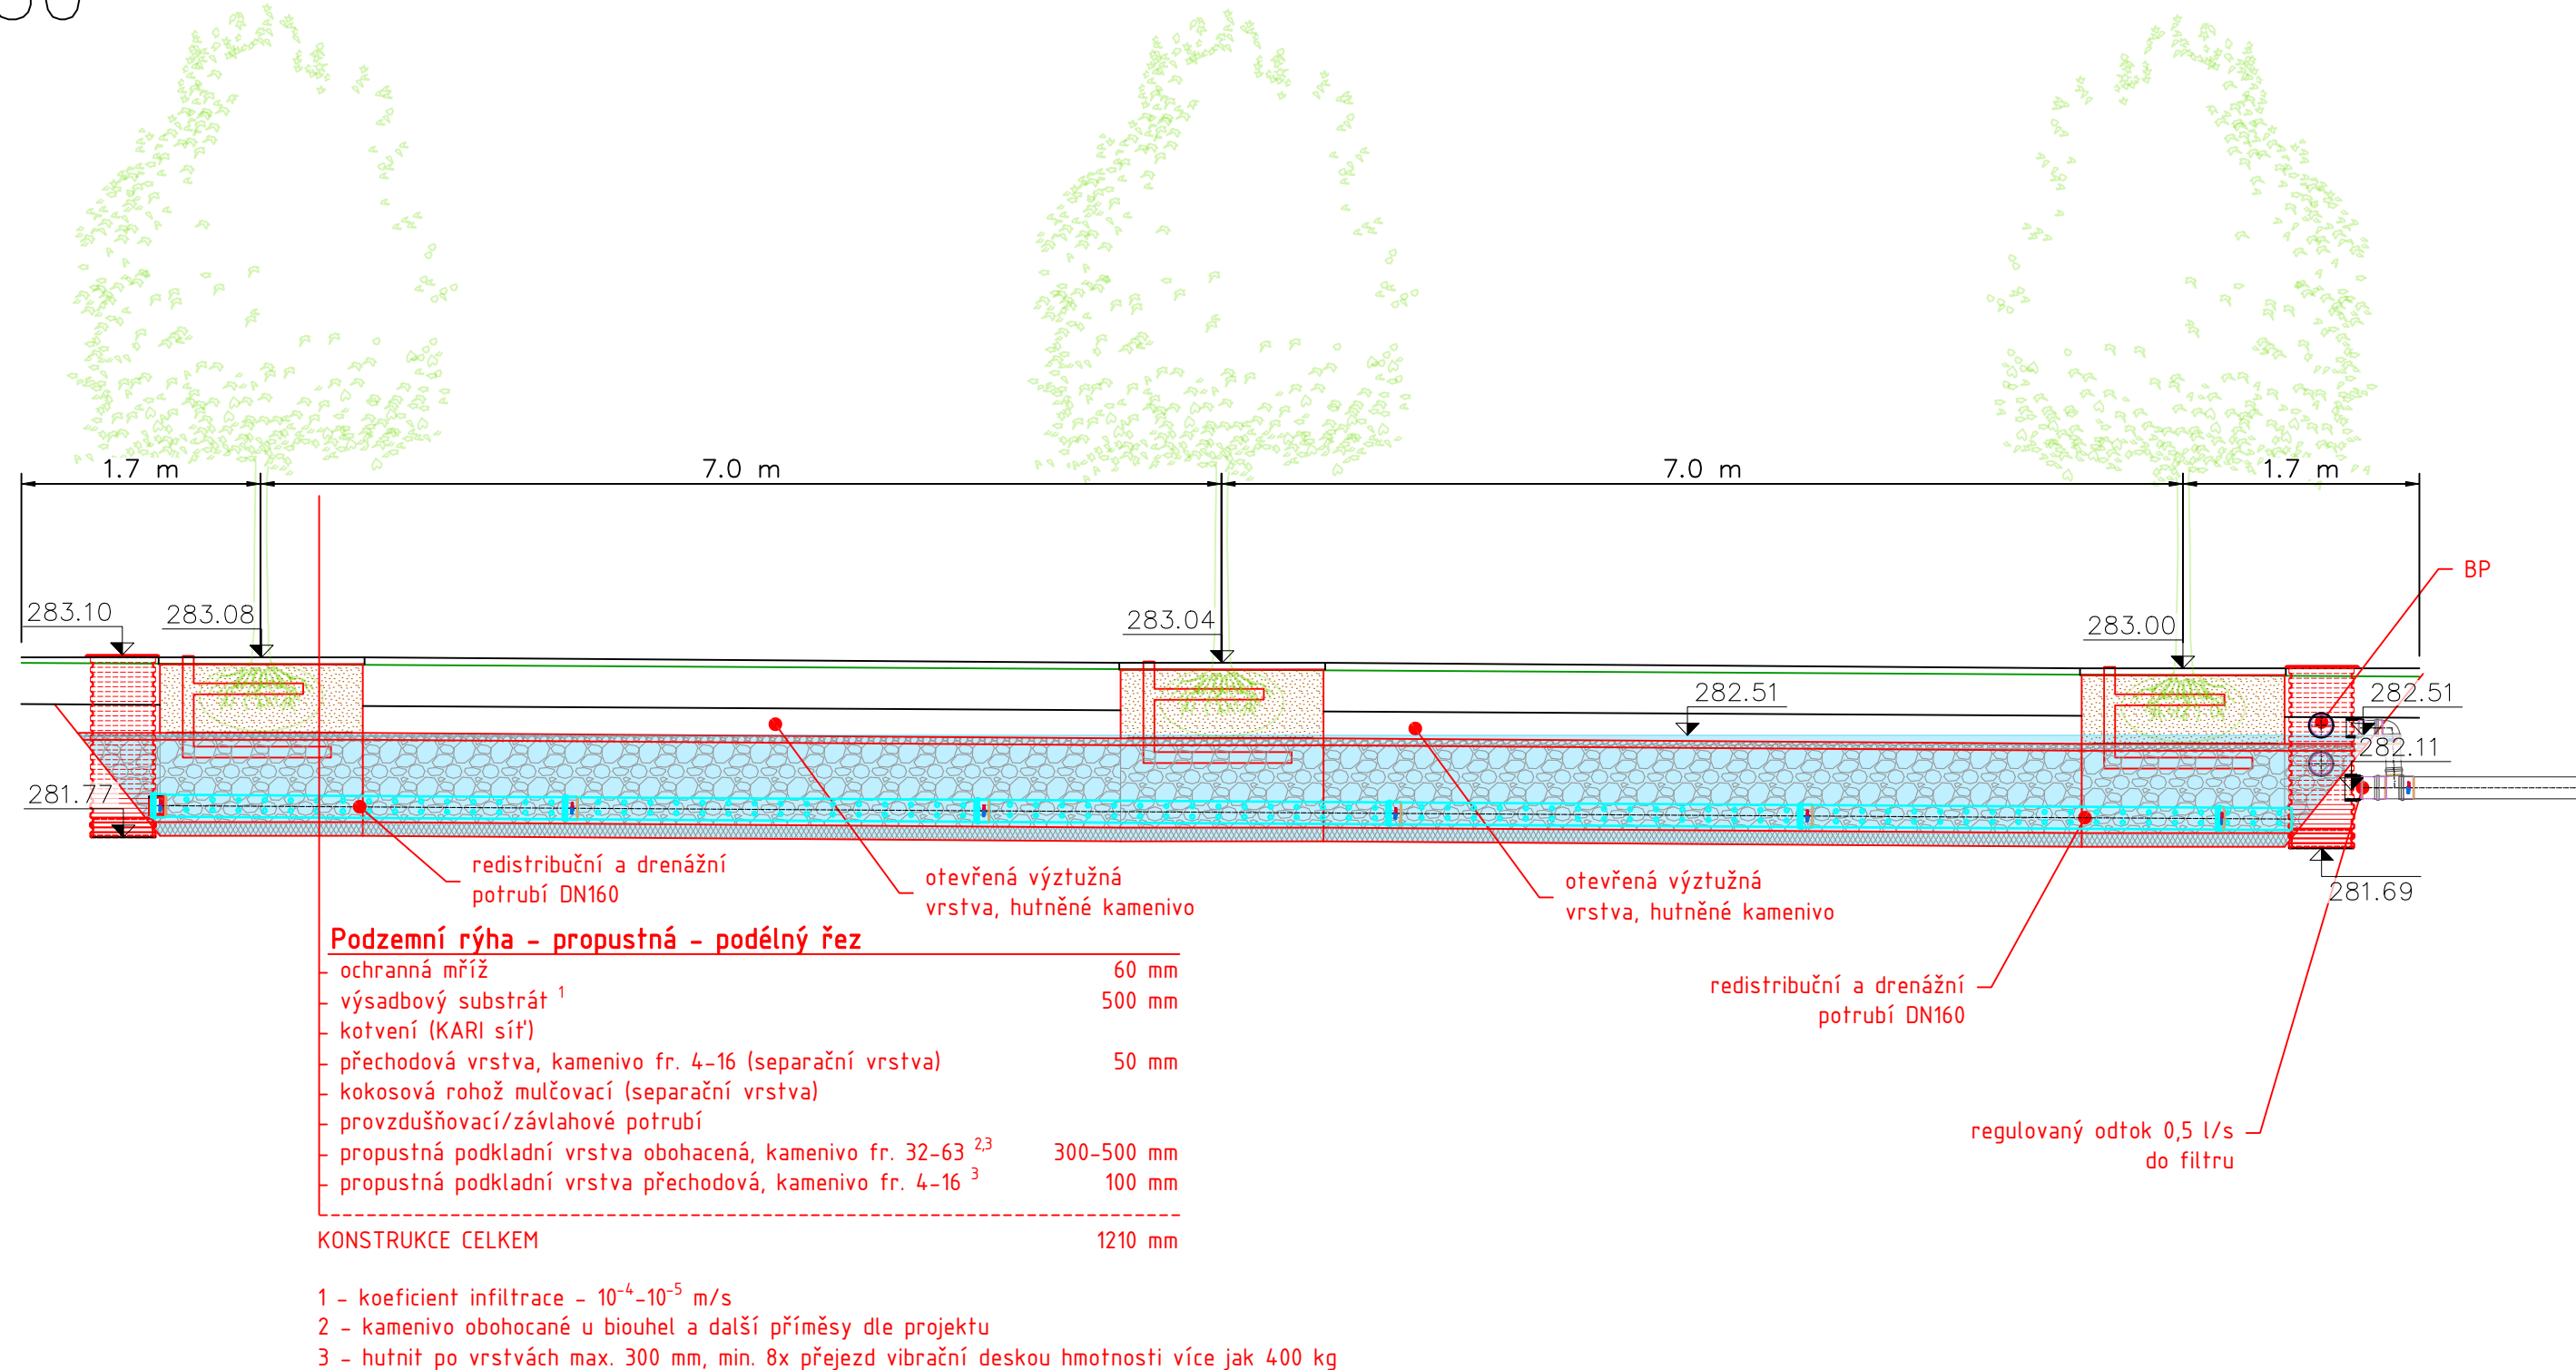

ŘEZ PII.1  
1:50

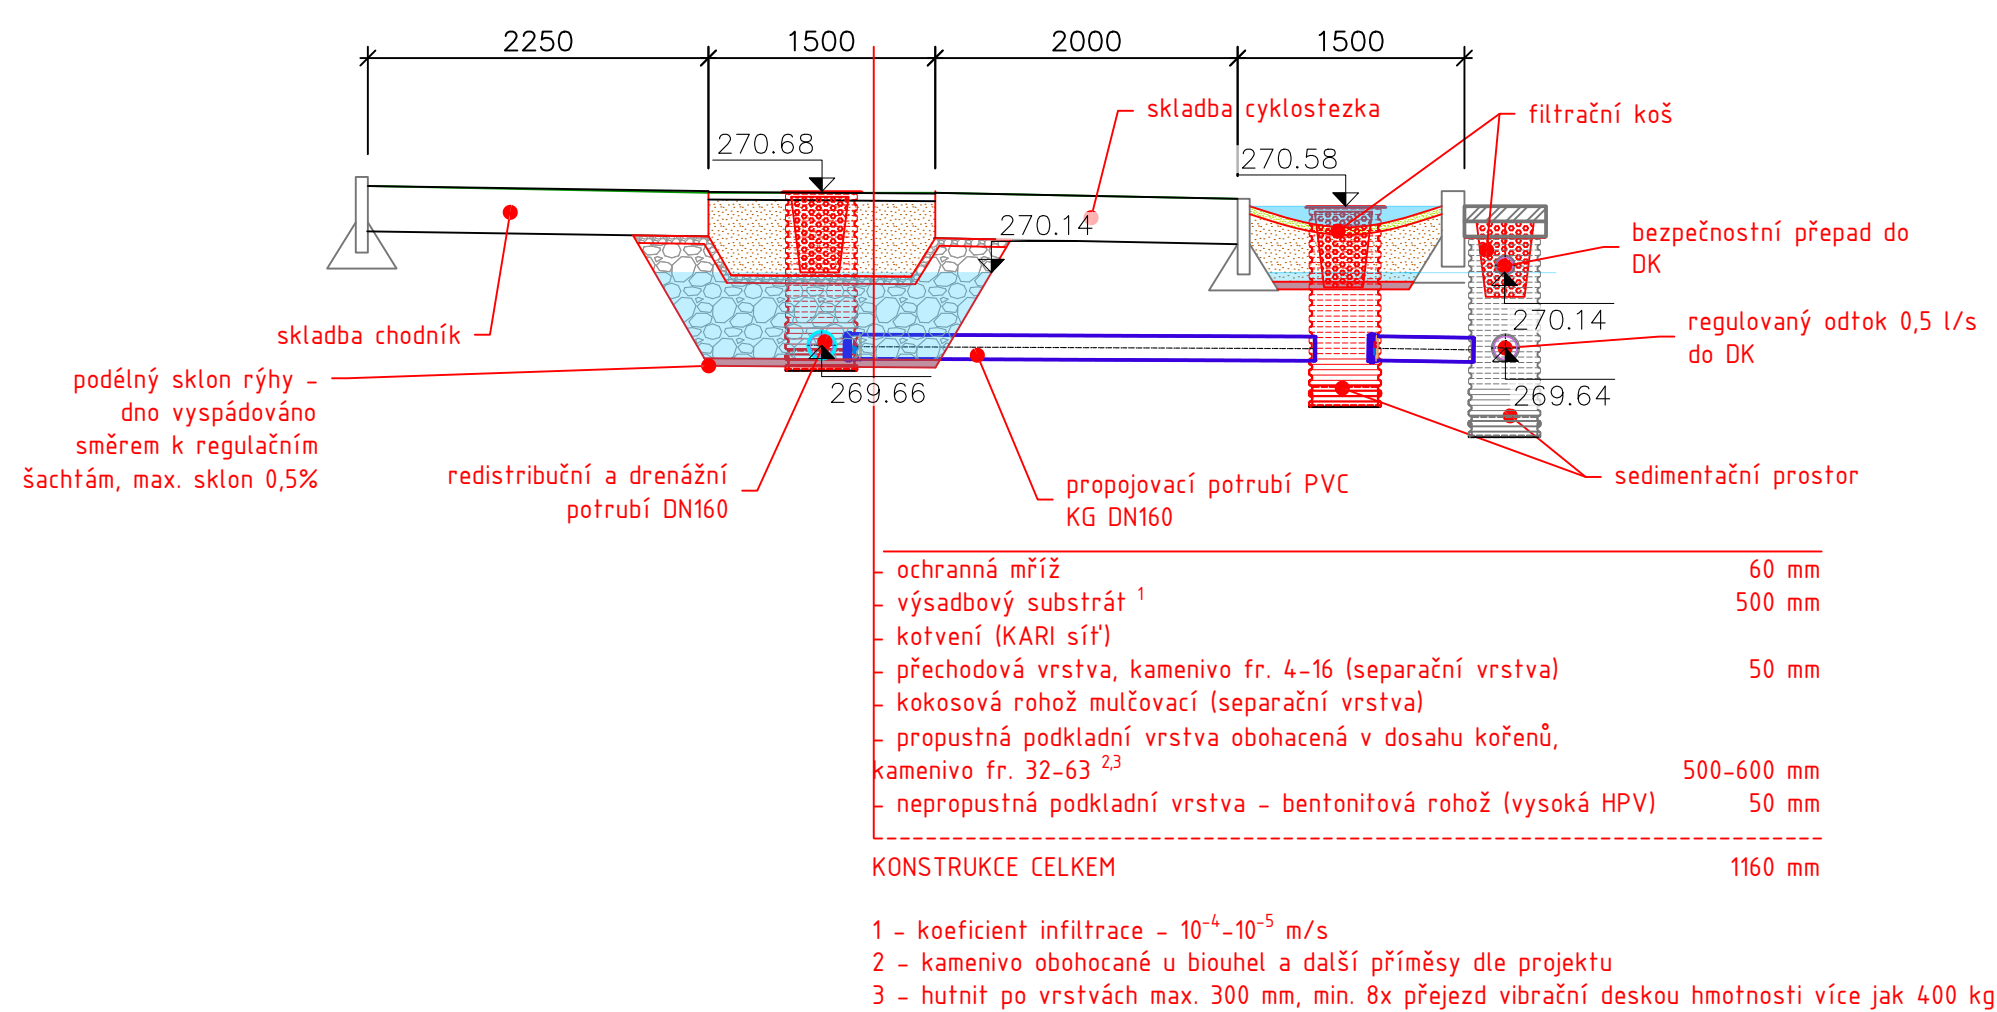[illegible]

**Revitalizace  
autobusového nádraží ve  
Dvoře Králové nad Labem**  
investor **Město Dvůr**

**Králové nad Labem**  
náměstí T. G. Masaryka 38  
Dvůr Králové nad Labem, 544 17, CZ  
IČ: 00277819, DIČ: CZ 00277819  
epodatelna@mudk.cz

**M2AU s.r.o.**  
Údolní 222/5, Brno - město, 602 00, CZ  
IČ: 14431734, DIČ: CZ14431734  
info@m2au.cz, www.m2au.cz  
datová schránka: v5zyzkf

projektant:  **GRANIA**  
Grania s.r.o. Podhájska 417 61 Bratislava

**Vodohospodářské objekty**

cadernos de pesquisa 127 2013

název stavebního objektu **SO.301 - Odvodnění - DK**  
název výkresu **SO301\_D.2.2**

stupeň PD	DPS
formát	Dokumentace pro provedení stavby
měřítko	A1 (420X594mm)
datum	1:50
	11/2024

Tento dokument potvrdzuje ochrany dle zákona č. 121/2000 Sb. (Autorský zákon). Originál tohoto výkresu a žádný z jeho nesmí zobrazený je majetkem autora. Tento výkres nemá být - vyjma případů, kdy je to výslovně jasně řečeno - zveřejněn a žádným způsobem nesmí být reprodukován (včetně ustanovení Autorského zákona, které mohou být v budoucnu změněny). Autorský zákon dále stanoví, že jakýkoli zveřejnění tohoto výkresu bez povolení autora je trestné. Všechny práva jsou vyhrazena.

odsouhlaseny autorskyi dozorem na zaklade reálnych vzorku predlozených dodavatelem.

www.ck12.org

(100205)