


Dvůr Králové nad Labem		
3795/7		
park		
1.00	12.86	54.64
výtok		š4 /252.2'

←



## Revitalizace autobusového nádraží ve Dvoře Králové nad Labem



GRANIA

SO.301 - Odvodnění - DH  
SO301 D.2.1  
Dešťové kanalizace, podélný profil

(mpau)