

Revitalizace
autobusového nádraží ve
Dvoře Králové nad Labem

investor
**Město Dvůr
Králové nad Labem**
náměstí T. G. Masaryka 38
Dvůr Králové nad Labem, 544 17, CZ
IČ: 00277819, DIČ: CZ 00277819
epodatelna@mudk.cz
datová schránka: mu5db26c

zhotovitel
M2AU s.r.o.
Údolní 222/5, Brno -město, 602 00, CZ
IČ: 14431734, DIČ: CZ14431734
info@m2au.cz, www.m2au.cz
datová schránka: v6zyzkf

projektant části
GRANIA
Grania s.r.o., Pražská 124, 417 61 Bystřany

název části
Vodohospodářské objekty
zodpovědný projektant
Ing. Jiří Rous
IV00 0400436
vypracoval
Ing. Jáchym Rykl
Ing. Vít Rous

razítko a podpis
číslo paré

název stavebního objektu
SO.301 - Odvodnění - DK
název výkresu
**SO301_D.2.3.2
Detail šachet DK č.1.2.4**
stupeň PD
DPS
formát
Dokumentace pro provedení stavby
A3 (420X297mm)
měřítko
1:10
datum
11/2024


Tento dokument podléhá ochraně dle zákona č. 121/2000 Sb. (Autorský zákon). Originál tohoto výkresu a návrh řešení na něm zobrazený je majetkem autora. Tento výkres nesmí být - vyjma zřejmého účelu, pro nějž byl pořízen - používán a žádným způsobem nerespektujícím ustanovení Autorského zákona nebo dohodu klienta a hlavního architekta (autora) poskytnut třetí osobě.

Tento výkres nelze považovat za realizační, dílenskou či výrobní dokumentaci. Realizační dokumentaci vč. specifikací, detailů a statických posouzení nosných konstrukcí zpracovává dodavatel stavby a předloží autorskému dozoru k odsouhlasení. Veškeré rozměry nutno před započítím prací ověřit a zaměřit na stavbě!


Veškeré materiály, povrchové úpravy, profily a všechny detaily budou upřesněny a odsouhlaseny autorským dozorem na základě reálných vzorků předložených dodavatelem.

(m2au)

ŠACHTA DK Š4
DN425

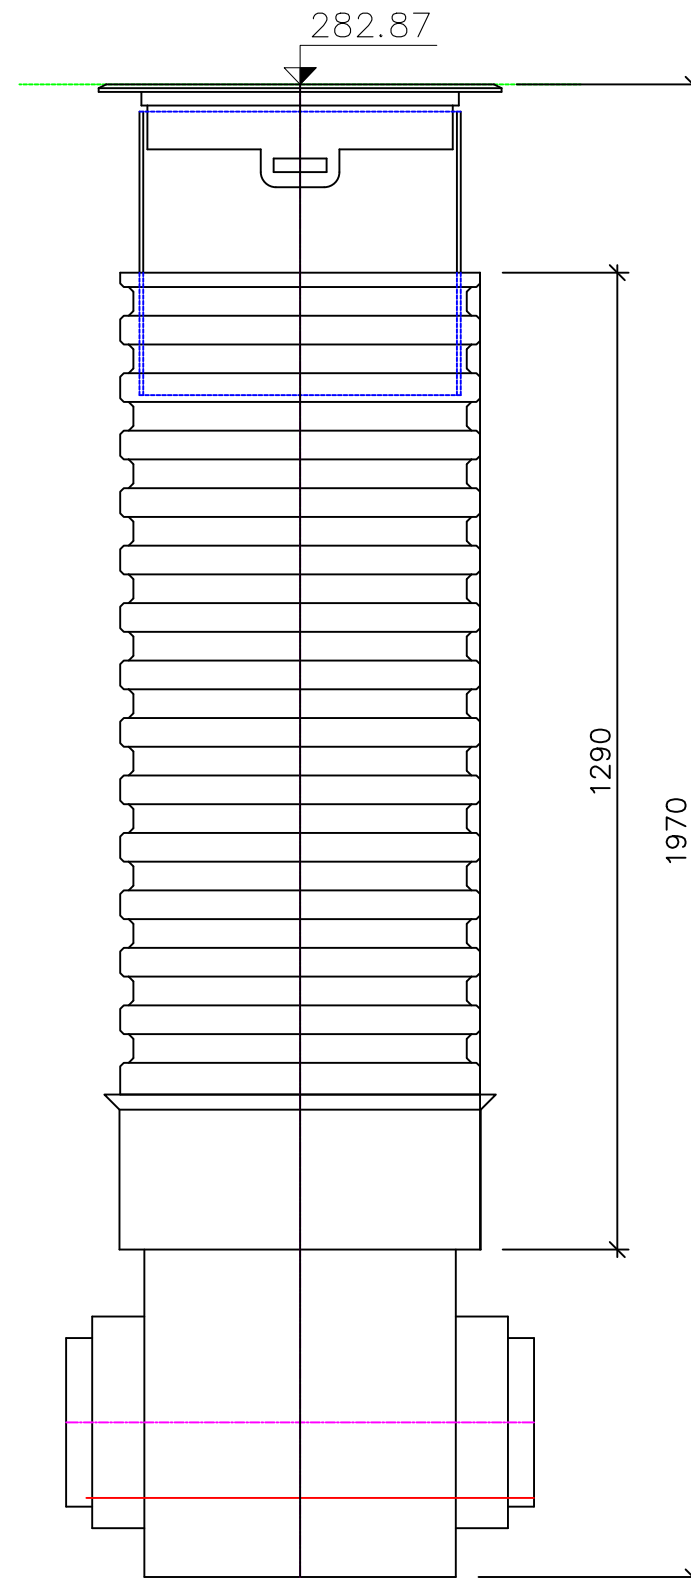

ŠACHTA DK Š2
DN425

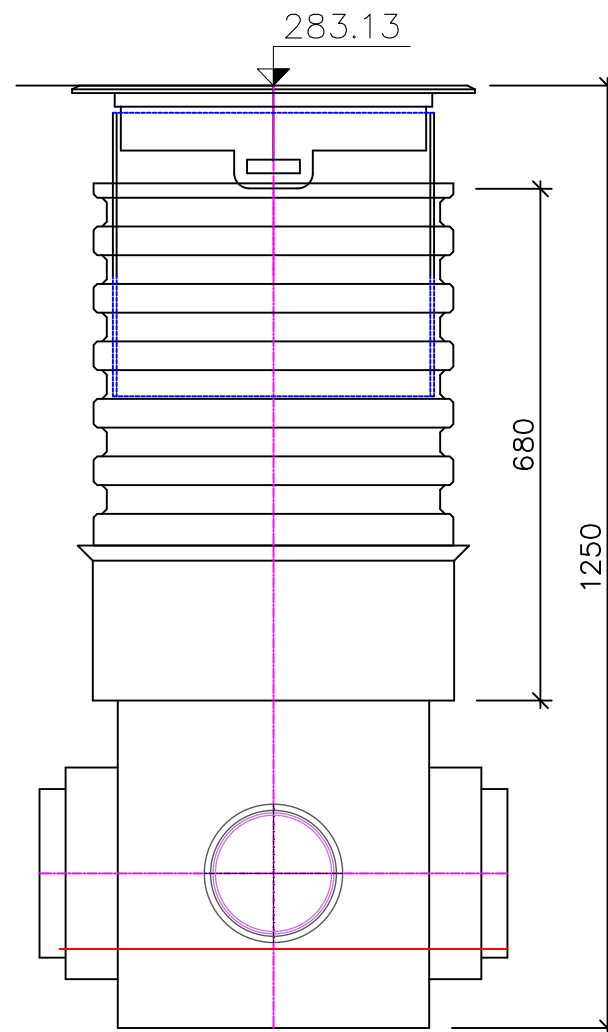

ŠACHTA DK Š1
DN425

