ŘEZ B-B´

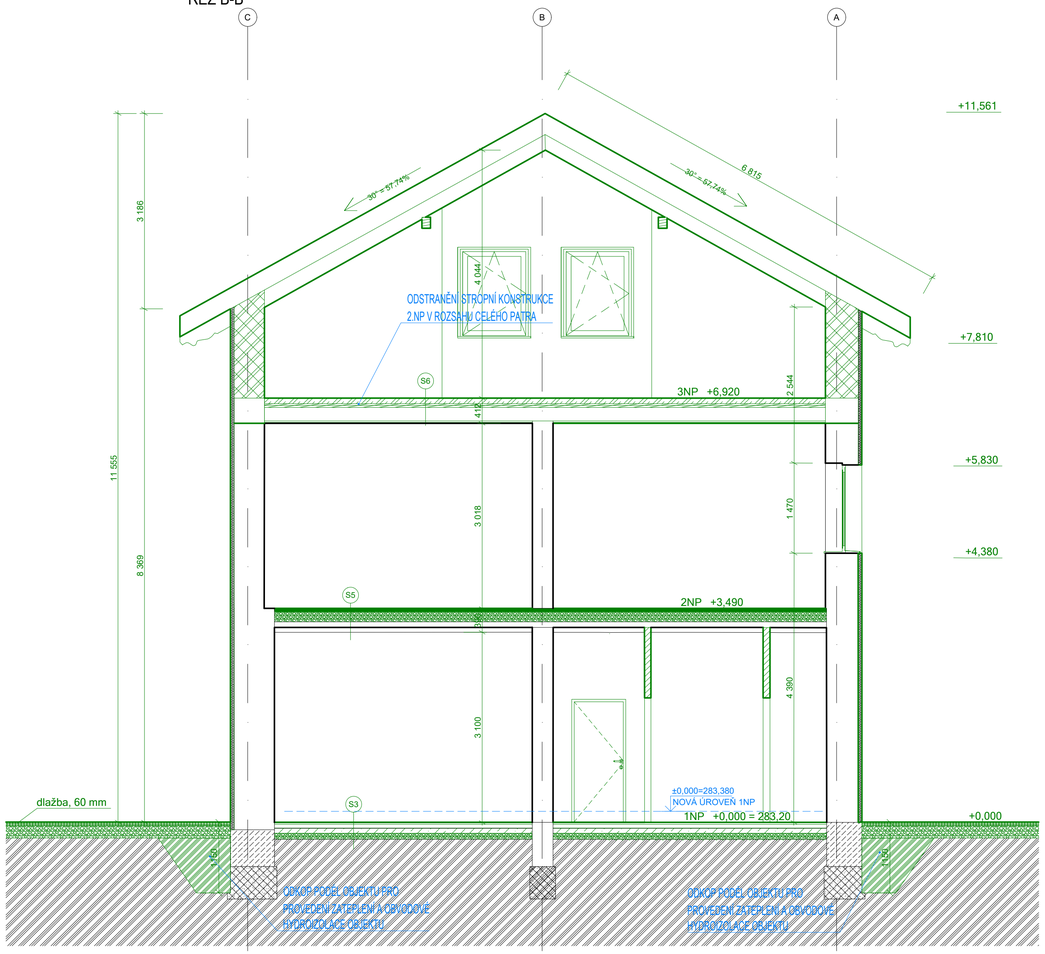

LEGENDA MATERIÁLŮ:

- STÁVAJÍCÍ ZDIVO Z CPP 290x140x65mm (TLOUŠŤKA A ROZSAH DLE ZAMĚŘENÍ VČETNĚ POVRCHOVÝCH ÚPRAV)
- BOURÁNÍ - STÁVAJÍCÍ NOSNÉ ZDIVO Z CPP 290x140x65mm
- BOURÁNÍ - STÁVAJÍCÍ NENOSNÉ ZDIVO Z CPP 290x140x65mm
- BOURÁNÍ - TEPELNÁ IZOLACE EPS 50mm
- STÁVAJÍCÍ ZÁKLADY Z LOMOVÉHO KAMENE
- STÁVAJÍCÍ ZÁKLADY Z KAMENNÝCH KVÁDRŮ
- PŮVODNÍ ROSTLÁ ZEMINA
- BOURÁNÍ - STÁVAJÍCÍ ŽELEZOBETONOVÉ KONSTRUKCE
- BOURÁNÍ - ODSTRANĚNÍ NÁSYPU
- BOURÁNÍ - ODSTRANĚNÍ PŮVODNÍ DLAŽBY
- NÁVRH ZTUŽUJÍCÍCH KONSTRUKCÍ PODROBNĚ ŘEŠEN DOKUMENTACÍ 701.3 - STAVEBNĚ KONSTRUKČNÍM ŘEŠENÍM

DOKUMENTACE BOURACÍCH PRACÍ POPISUJE OBECNĚ ROZSAH A OBJEM BOURANÝCH NOSNÝCH A NENOSNÝCH KONSTRUKCÍ.
PŘESNÉ POZICE NAVRŽENÝCH PROSTUPŮ A DOZDÍVEK A NÁVRH STATICKÉ ZAJIŠTĚNÍ OBĚKTU V PRŮBĚHU PROVÁDĚNÝCH DEMOLIC, I PO JEJICH DOKONČENÍ, NUTNO OVĚŘIT DOKUMENTACÍ 701.3 - STAVEBNĚ KONSTRUKČNÍHO ŘEŠENÍ A 701.1 - ARCHITEKTONICKO STAVEBNÍHO ŘEŠENÍ !!!

VÝŠKOVÉ ÚROVNĚ BOURÁNÍ OTVORŮ VZTAŽENY KE NÁVRHOVÝM ÚROVNÍM PŘÍSLUŠNÉHO PATRA.
1.NP = ±0,000 = 283,380 m.n.m. (ÚROVEŇ ±0,000 STÁVAJÍCÍ STAVBY O 180mm NÍŽE NA 283,200 m.n.m.)
2.NP = +3,490 = 286,690 m.n.m.
3.NP = +6,920 = 290,120 m.n.m.

POZNÁMKY:

TATO DOKUMENTACE NENAHRAŽUJE DODAVATELSKOU ANI DÍLENSKOU DOKUMENTACI A VÝROBNÍ / DÍLENSKOU DOKUMENTACI PRO REALIZACI STAVBY. DODAVATELSKÁ A VÝROBNÍ / DÍLENSKÁ DOKUMENTACE MUSÍ BÝT PŘED ZAPOČETÍM KONKRÉTNÍCH STAVEBNÍCH PRACÍ ODSOUHLASENA GPS A INVESTOREM !!! VEŠKERÉ DIMENZE STÁVAJÍCÍCH A NAVAZUJÍCÍCH KONSTRUKCÍ BUDOU PŘED ZAPOČETÍM VÝROBY OVĚŘENY NA STAVBĚ. DODAVATEL STAVBY JE POVINEN UPOZORNIT PROJEKTANTA V PŘÍPADĚ NESOULADU STÁVAJÍCÍCH DIMENZÍ A DISPOZIC NA STAVBĚ O ± 40 MM. ZADAVATEL STAVBY URČÍ OSOBU VYKONÁVAJÍCÍ KOORDINACI BEZPEČNOSTI A OCHRANY ZDRAVÍ PŘI PRÁCI NA STAVENIŠTI. OSOBU SPLŇUJÍCÍ ZPŮSOBILOST PODLE ZÁKONA č. 309/2006 Sb., NAŘÍZENÍ VLÁDY č. 592/2006 Sb. A ROZHODNUTÍ MPSV č.j. 2007/1620-54 ZE DNE 10.4.2007. KOORDINÁTOR NEMŮŽE BÝT TOTOŽNÝ S OSOBOU, KTERÁ ODBORNĚ VEDE REALIZACI STAVBY (STAVBYVEDOUCÍ) VIZ ZÁKON č. 309/2006 Sb. A NAŘÍZENÍ VLÁDY č. 591/2006 Sb.

- V PŘÍPADĚ JAKÉHOKOLIV NESOULADU MEZI JEDNOTLIVÝMI ČÁSTMI PROJEKTOVÉ DOKUMENTACE, ČI ZJIŠTĚNÍ ROZPORU MEZI PD A SKUTEČNÝM STAVEM NA STAVBĚ JE NUTNO OKAMŽITĚ INFORMOVAT INVESTORA A TDI.
- V PRŮBĚHU PRACÍ MUSÍ BÝT DODRŽENY PODMÍNKY STAVEBNÍHO POVOLENÍ, VEŠKERÉ PLATNÉ NORMY, VYHLÁŠKY A PŘEDPISY, TÝKAJÍCÍ SE BOZP
- BUDOUCÍ ZHOTOVITEL JE POVINEN SEZNÁMIT SE S VEŠKERÝMI POŽADAVKY NA VYPRACOVÁNÍ DOKUMENTACE ZAJIŠŤOVANÉ ZHOTOVITELEM STAVBY A POŽADAVKY NA ROZSAH A OBSAH VÝROBNÍ A DÍLENSKÉ DOKUMENTACE.

LEGENDA STÁVAJÍCÍCH SKLADEB:

S3

1	PVC	2mm
2	BET.MAZANINA/ANHYDRIT	30mm
3	BET.MAZANINA	60mm
4	ASFALTOVÝ PÁS	5mm
5	BET.MAZANINA	80mm
6	NÁSYP/TERÉN	

S5

1	PVC	2mm
2	DŘEVOTŘÍSKOVÁ DESKA	22mm
3	PRKNA	30mm
4	ŠKVÁROVÝ NÁSYP + DŘEVĚNÉ POLŠTÁŘE	80mm
5	CIHELNÁ KLENBA	150mm

S6

1	PVC	2mm
2	BETON S DRÁTĚNOU SÍTÍ	90mm
3	2x PRKNA	60mm
4	TRÁM 180/220 S UZAVŘENOU VZDUCHOVOU MEZEROU	220mm
5	PRKENNÉ PODBITÍ	25mm
6	OMÍTKA	15mm

0,000 = 283,380 m n.m.
SOUŘ. SYSTÉM - JTSK
VÝŠK. SYST. - BpV

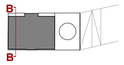

Revitalizace multimodálního uzlu ve Dvoře Králové nad Labem

investor: Město Dvůr Králové nad Labem
náměstí T. G. Masaryka 38
Dvůr Králové nad Labem, 544 17, CZ
IČ: 00277819, DIČ: CZ 00277819
epodatelna@muulb.cz
datová schránka: mu5db26c

zhotovitel: **M2AU s.r.o.**
Údolní 222/5, Brno -město, 602 00, CZ
IČ: 14431734, DIČ: CZ14431734
info@m2au.cz, www.m2au.cz
datová schránka: v6zyzkf

projektant části: BABKA & ŠUCHMA s.r.o.
třída Kpt. Jaroše 1845/26, Brno, 602 00, CZ
IČ: 07042825, DIČ: CZ07042825
info@babkasuchma.com
datová schránka:5wh7pgb

název části: Objekty pozemních staveb

zodpovědný projektant: Ing. Zdeněk Šuchma, IP00 1006203

vypracoval: Ing. Viktor Kvita

razítko a podpis | číslo paré

název stavebního objektu: 701.1. Architektonicko-stavební řešení budova s č.p.p 1076

název výkresu: 701.1.2.6 Bourání - ŘEZ B-B´

stupeň PD: **DPS** Dokumentace k provedení stavby

formát: 8xA4 (840x420mm)

měřítko: 1:50

datum: **09/2024**

Tento dokument podléhá ochraně dle zákona č. 121/2000 Sb. (Autorský zákon). Originál tohoto výkresu a všech řešení na něm zobrazených je majetkem autora. Tento výkres nesmí být - vyjma zřejmého účelu, pro nějž byl zvolen - používán a žádným způsobem nenapodobován bez souhlasu autora. Autorskému zákonu nebo dohodě mezi autorem a hlavním architektem zadavatele podstoupit třetí osobě.

Tento výkres nelze považovat za realizační, dílenskou či výrobní dokumentaci. Realizační dokumentaci vč. specifikací, detailů a dílenských posuzovaní nosných konstrukcí proveze zhotovitel stavby v souladu s platnými normami a odsouhlasení. Veškeré rozměry nutno před započetím prací zvětřit a zaměřit na stavbě!

Veškeré materiály, povrchové úpravy, profilace a všechny detaily budou upřesněny a odsouhlaseny autorským dozorem na základě reálných vzorků předložených dodavatelem.

mjau