ŘEZ C-C´

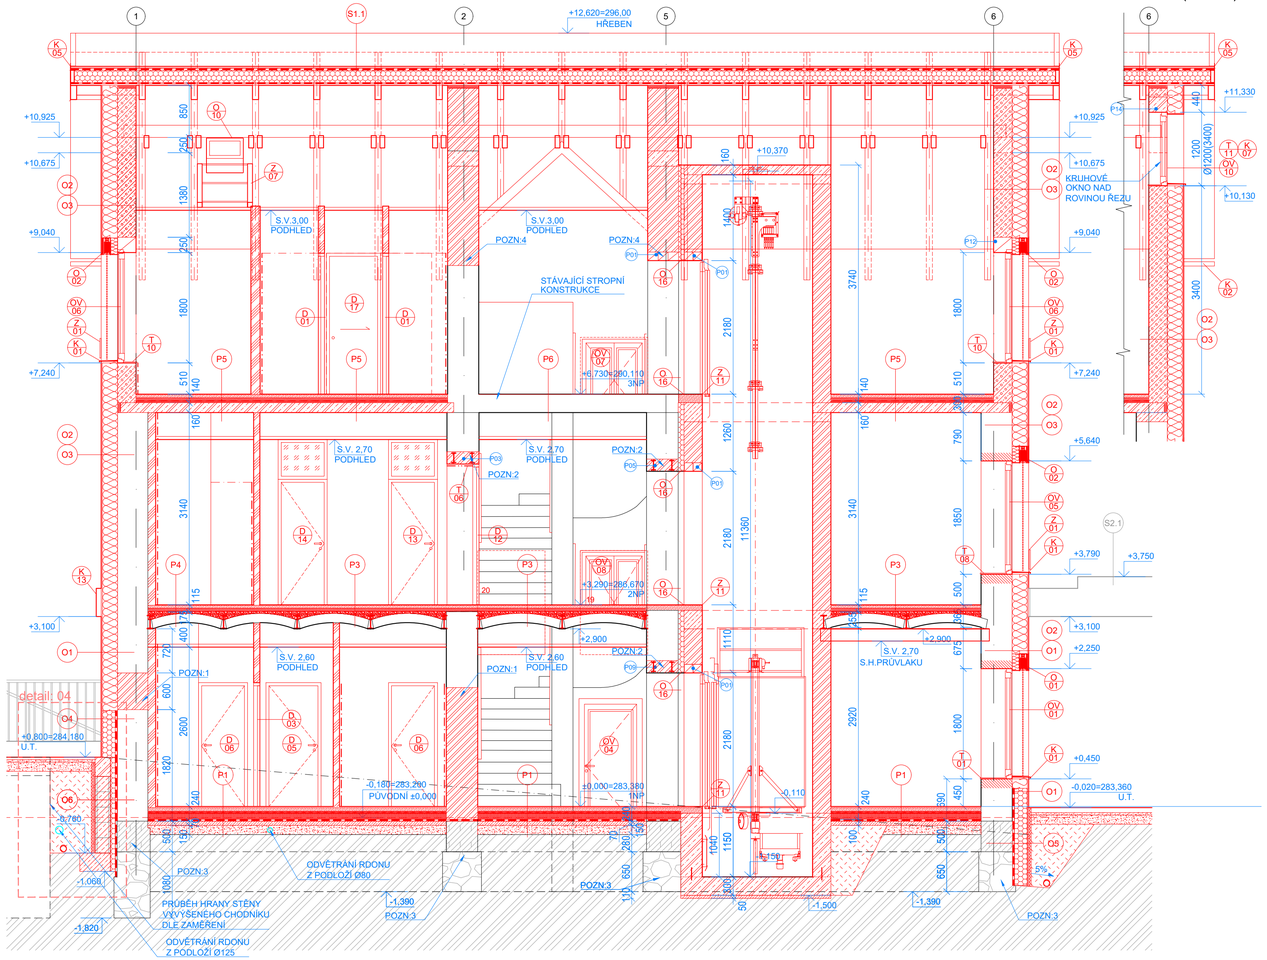

ŘEZ C-C´ (v ose B)

POZNÁMKY VE VÝKRESE:

1) DOZDĚNÍ OTVORŮ - STÁVAJÍCÍ A NOVÉ ZDIVO BUDE POMOCÍ KAPES A TRNŮ DŮKLADNĚ PROVÁZÁNO. DOZDÍVKY A ZAZDĚNÍ STÁVAJÍCÍCH OTVORŮ BUDE PROVEDENO S PLNÝCH CIHEL, PŘIČEMŽ NADPRAŽÍ DOZDÍVKY MUSÍ BÝT ŘÁDNĚ DOKLÍNOVANÉ A AKTIVOVANÉ NESMRŠŤITELNOU ZÁLIVKOU - PODROBNĚ VIZ STATIKA.
2) NOVÉ OTVORY - NOVĚ NAVRŽENÉ OTVORY BUDOU VYBOURÁNY V ROZSAHU DLE DOKUMENTACE BOURACÍCH PRACÍ. PŘEKLADY NAD OTVORY BUDOU PROVEDENY Z VÁLCOVANÝCH OCELOVÝCH NOSNÍKŮ ULOŽENÝCH NA BETONOVÝ ROZNÁŠECÍ BLOK MIN. VÝŠKY 100mm. PŘEKLADY BUDOU UKLÁDÁNY NA PODBETONOVÁNÍ VÝŠKY min.100mm S MINIMÁLNÍ DÉLKOU ULOŽENÍ 200mm. PŘEKLADY BUDOU VŮČI STÁVAJÍCÍMU ZDIVU ŘÁDNĚ DOKLÍNOVANÉ A AKTIVOVANÉ NESMRŠŤITELNOU ZÁLIVKOU - PODROBNĚ VIZ STATIKA.
3) PŘEDPOKLÁDANÁ HLOUBKA A PRŮBĚH ZÁKLADŮ DLE STAVEBNĚ TECHNICKÉHO PRŮZKUMU ZPRACOVANÉHO V LEDNU 2023 - DEKPROJEKT s.r.o. ÚROVEŇ ZÁKLADŮ NĚKTERÝCH STĚN NEBYLA OVĚŘOVÁNA. V PŘÍPADĚ ZJIŠTĚNÝCH ROZDÍLŮ JE NUTNÉ KONTAKTOVAT PROJEKTANTA STAVEBNÍ KONSTRUKČNÍHO ŘEŠENÍ PRO OVĚŘENÍ ZAKLADACÍCH POMĚRŮ STAVBY.
4) NOVÉ OTVORY - VNITŘNÍ SCHODIŠŤOVÉ STĚNY BUDOU ODBOURÁNY DO ÚROVNĚ SPODNÍHO LÍCE NADPRAŽÍ NAVRŽENÝCH OTVORŮ V CELÉM ROZSAHU. Z TĚTO ÚROVNĚ BUDOU DÁLE VYBOURÁNY NOVÉ OTVORY V ROZSAHU DLE DOKUMENTACE BOURACÍCH PRACÍ. PŘEKLADY BUDOU UKLÁDÁNY NA PODBETONOVÁNÍ VÝŠKY min.100mm S MINIMÁLNÍ DÉLKOU ULOŽENÍ 200mm. DOZDÍVKY SCHODIŠŤOVÉ STĚNY DO ÚROVNĚ STŘEŠNÍ ROVINY BUDOU PROVEDENY Z PLNÝCH CIHEL PEVNOSTNÍ TŘÍDY P15.

LEGENDA MATERIÁLŮ:

- STÁVAJÍCÍ ZDIVO Z CPP 290x140x65mm (TLOUŠŤKA A ROZSAH DLE ZAMĚŘENÍ VČETNĚ POVRCHOVÝCH ÚPRAV)
- STÁVAJÍCÍ ZDIVO Z CPP 290x140x65mm / ROZSAH DOZDÍVEK Z CPP 290x140x65mm - PÁLENÉ KERAMICKÉ CIHLY KATEGORIE I. DLE ČSN EN 771-1, PEVNOSTNÍ TŘÍDY P15, ZDĚNÉ CELOPLOŠNĚ NA MALTU M5, POZN.1
- ZAČIŠTĚNÍ ZDIVA A ZAPRAVENÍ KONSTRUKCÍ PO PROVEDENÝCH DEMOLICÍCH - POZN.1
- STĚNA Z BETONOVÝCH TVAROVEK TL. 250 MM VYLITÝCH BETONEM A VYZTUŽENÝCH OCEL. PRUTY, PODROBNĚ VIZ STATIKA
- ŽELEZOBETONOVÁ MONOLITICKÁ KONSTRUKCE - OCEL A TŘÍDA PEVNOSTI VIZ. STATIKA
- ZDIVO Z PÓROBETONOVÝCH TVÁRNIC 300x599x249 PEVNOSTNÍ TŘÍDY P2-400 ZDĚNÉ NA LEPIDLO min.M5, TLOUŠŤKA ZDIVA 300mm
- SÁDROKARTONOVÁ PŘÍČKA, NA STANDARDNÍ PODKONSTRUKCI Z HLINÍKOVÝCH A OCELOVÝCH PROFILŮ, VYPLNĚNÁ AKUSTICKOU IZOLACÍ Z MINERÁLNÍ VLNY NA CELOU TL. DUTINY. NA STRANĚ MÍSTNOSTI S KERAMICKÝM OBKLADEM DVOJITÉ OPLÁŠTĚNÍ. V MÍSTĚ VYŠŠÍHO ZATÍŽENÍ POUŽÍT VÝZTUŽNÉ OCEL PROFILY
- PROSTÝ BETON - TŘÍDA PEVNOSTI VIZ. STATIKA A SKLADBY KONSTRUKCÍ
- LEHČENÝ ZÁSYP KLENBY - NAPŘ. LIAPOR (KERAMZIT)
- ZÁKLADOVÉ KONSTRUKCE Z LOMOVÉHO KAMENE - VIZ STAVEBNĚ TECHNICKÝ PRŮZKUM LEDEN 2023 (DEKPROJEKT s.r.o.)
- ZÁKLADOVÉ KONSTRUKCE Z KAMENNÝCH KVÁDRŮ - VIZ STAVEBNĚ TECHNICKÝ PRŮZKUM LEDEN 2023 (DEKPROJEKT s.r.o.)
- TEPELNÁ IZOLACE (EXTRUDOVANÝ POLYSTYREN, PIR, 3i ISOLET / PĚNOVÝ POLYSTYREN, MIN. VATA) VIZ. SKLADBY KONSTR.A DETAILY
- ŠTĚRK
- HUTNĚNÝ NÁSYP DLE POŽADAVKŮ STATIKY A DOPRAVNÍHO ŘEŠENÍ
- ROSTLÁ ZEMINA
- (2300) KERAMICKÝ OBKLAD DO VÝŠKY 2m OD ÚROVNĚ ČISTÉ PODLAHY
- (1800) DŘEVĚNÝ OBKLAD OSTĚNÍ OTVORU (CELOOBVODOVÝ) - ROZSAH A VÝŠKU OVĚŘIT V PSV RESPEKTIVE PROJEKTEM INTERIÉRU

POZNÁMKY:

TATO DOKUMENTACE NENAHRAZUJE DODAVATELSKOU ANI DÍLENSKOU DOKUMENTACI A VÝROBNÍ / DÍLENSKOU DOKUMENTACI PRO REALIZACI STAVBY. DODAVATELSKÁ A VÝROBNÍ / DÍLENSKÁ DOKUMENTACE MUSÍ BÝT PŘED ZAPOČETÍM KONKRÉTNÍCH STAVEBNÍCH PRACÍ ODSOUHLASENA OPS A INVESTOREM PŘ VEŠKERÉ DIMENZE STÁVAJÍCÍCH A NAVAZUJÍCÍCH KONSTRUKCÍ BUDOU PŘED ZAPOČETÍM VÝROBY OVĚŘENY NA STAVBĚ. DODAVATEL STAVBY JE POVINEN UPOZORNIT PROJEKTANTA V PŘÍPADĚ NESOULADU STÁVAJÍCÍCH DIMENZÍ A DISPOZIC NA STAVBĚ O ± 40 MM. ZADAVATEL, STAVBY URČÍ OSOBU VYKONÁVAJÍCÍ KOORDINACI BEZPEČNOSTI A OCHRANY ZDRAVÍ PŘI PRÁCI NA STAVENIŠTI, OSOBU SPLŇUJÍCÍ ZPŮSOBILOST PODLE ZÁKONA č. 309/2006 Sb., NAŘÍZENÍ VLÁDY č. 592/2006 Sb. A ROZHODNUTÍ MPSV čj. 2007/1620-54 ZE DNE 10.4.2007. KOORDINÁTOR NEMŮŽE BÝT TOTOŽNÝ S OSOBOU, KTERÁ ODBORNĚ VEDE REALIZACI STAVBY (STAVBYVEDOUCÍ) VIZ ZÁKON č. 309/2006 Sb. A NAŘÍZENÍ VLÁDY č. 591/2006 Sb.

- V PŘÍPADĚ JAKÉHOKOLIV NESOULADU MEZI JEDNOTLIVÝMI ČÁSTMI PROJEKTOVÉ DOKUMENTACE, ČI ZJIŠTĚNÍ ROZPORU MEZI PD A SKUTEČNÝM STAVEM NA STAVBĚ JE NUTNO OKAMŽITĚ INFORMOVAT INVESTORA A TDI.
- V PRŮBĚHU PRACÍ MUSÍ BÝT DODRŽENY PLATNÉ HYGIENICKÉ, VEŠKERÉ PLATNÉ NORMY, VYHLÁŠKY A PŘEDPISY, TÝKAJÍCÍ SE BOZP.
- VEŠKERÉ KONSTRUKCE MUSÍ RESPEKTOVAT PŘEDPISANÉ TECHNICKÉ PARAMETRY, POPSANÉ V SAMOSTATNÉ ČÁSTI - DOKUMENTACE STAVEBNĚ KONSTRUKČNÍ ŘEŠENÍ.
- VEŠKERÉ KONSTRUKCE MUSÍ RESPEKTOVAT PŘEDPISANÉ POŽÁRNÍ ODOLNOSTI, POPSANÉ V ČÁSTI SAMOSTATNÉ ČÁSTI - DOKUMENTACE POŽÁRNĚ BEZPEČNOSTNÍ ŘEŠENÍ.
- VEŠKERÉ KONSTRUKCE A VÝROBKY MUSÍ BÝT OPATŘENY ROUŠKOU VE STAVBĚ MUSÍ BÝT V ČR CERTIFIKOVÁNÉ PRO DANÝ ÚČEL. POUŽITÍ A MUSÍ MÍT PLATNÉ ATESTY - PŘED DILENÁNÍM MUSÍ BÝT ODSOUHLASENÉ ZÁSTUPCEM INVESTORA A AD A JEJICH PŘESNÉ ROZMĚRY MUSÍ BÝT ZAMĚŘENÉ NA STAVBĚ. VŽDY MUSÍ BÝT RESPEKTOVÁN TECHNOLOGICKÝ PŘEDPIS VÝROBCE A MONTÁŽNÍ NÁVODY VÝROBKŮ DODÁVANÝCH NA STAVBU.
- NEDÍLNOU SOUČÁSTÍ PROJEKTOVÉ DOKUMENTACE JSOU VÝKRESY DETAILŮ, KTERÉ JSOU NADŘAZENY ARCHITEKTONICKO-STAVEBNÍMU ŘEŠENÍ A PROJEKTŮM TECHNICKÝCH INSTALACÍ JEDNOTLIVÝCH PROFESÍ.
- BLUDIŠTĚ ZNOTOVITELE, JE POVINEN SEZNÁMIT SE S VEŠKERÝMI POŽADAVKY NA VYPRACOVÁNÍ DOKUMENTACE ZAJIŠŤOVANÉ ZHOTOVITELEM STAVBY A POŽADAVKY NA ROZSAH A OBSAH VÝROBNÍ A DÍLENSKÉ DOKUMENTACE.
- NEDÍLNOU SOUČÁSTÍ PROJEKTOVÉ DOKUMENTACE JE TECHNICKÁ ZPRÁVA A SEZNAM KONSTRUKČNÍCH SKLADEB.

POŽADAVKY NA VZHLED:

- V DOKUMENTACI UVEDENÉ OBCHODNÍ NÁZVY VÝROBKŮ, PRVKŮ ČI ZAŘÍZENÍ, JSOU UVEDENY ZA ÚČELEM DEFINICE STANDARDU A TECHNICKÝCH PARAMETRŮ A NEJSOU ZÁVAZNÉ. DODAVATEL JE MUSÍ PŘEDEM PROKÁZAT ZA PŘEDPOKLADU, ŽE KVALITA, STANDARD A TECHNICKÉ PARAMETRY DODANÉHO VÝROBKU A PRACÍ BUDOU ROVNY, ČI VE VYŠŠÍM STANDARDU NEŽ ZADANÉ V DOKUMENTACI.
- V PŘÍPADĚ ZPRACOVÁNÍ DOKUMENTACE PROJEKTU INTERIÉRU JSOU INFORMACE V NÍM OBSAŽENÉ NADŘAZENY STANDARDŮM UVÁDĚNÝM TÍMTO VÝKRESEM.
- U VŠECH POHLEDOVÝCH VÝROBKŮ BUDOU VŽDY PŘED OBJEDNÁNÍM NEBO PŘED ZADÁNÍM DO VÝROBY PŘEDLOŽENY ZHOTOVITELEM STAVBY REÁLNÉ VZORKY, PŘÍPADNĚ VÝROBNÍ DOKUMENTACE K ODSOUHLASENÍ.
- O PŘÍPADNÝCH ZMĚNÁCH OPROTI PROJEKTU BUDE ROZHODNUTO NA ZÁKLADĚ KONZULTACE S ARCHITEKTEM V RÁMCI AD.
- POLOHY JEDNOTLIVÝCH VÝVODŮ INSTALAČNÍCH VEDENÍ PRO PŘÍPOJENÍ ZÁSUVKOVÝCH SPOTŘEBIČŮ A ZAŘÍZOVACÍCH PŘEDMĚTŮ, SPÁROŘEZY APOD. BUDOU UPŘESNĚNY PROJEKTEM INTERIÉRU.
- PŘÍPADNÉ PO KONZULTACI S INVESTOREM A AUTORSKÝM DOZOREM V PRŮBĚHU STAVBY. PODLE KONKRÉTNÍCH VYBRANÝCH TYPŮ TĚCHTO PRVKŮ.
- OTOPNÁ TĚLESA BUDOU OSAZOVÁNA VŽDY NA STŘED PARAPETŮ OKENNÍCH OTVORŮ, NIK APOD., NENÍ-LI V PROJEKTU UVEDENO JINAK.

SVISLÉ KONSTRUKCE:

- VEŠKERÉ NOVĚ NAVRŽENÉ ZDĚNÉ KONSTRUKCE JSOU KOTOVÁNY VE SKUTEČNÝCH TLOUŠŤKÁCH ZDIVA BEZ OMÍTEK.
- KOTVENÍ ZDĚNÝCH PŘÍČEK K NOSNÝM NEBO OBVODOVÝM STĚNÁM BUDE PROVEDENO POMOCÍ NEREZOVÝCH PÁSKŮ DLE TECHNOLOGICKÉHO PODKLADU PRO PROVEDENÍ ZDIVA.
- DO MUSTICKÝCH STĚN NENÍ DOVOLENO SEKAT DRÁŽKY PRO INSTALACE. VŠECHNY MUTICKÉ CIHELNÉ STĚNY MUSÍ BÝT BEZ VÝJIMKY PLNOPLOŠNĚ OMÍTNUTY Z OBOU STRAN.
- SVISLÉ DRÁŽKY PRO ROZVODY SÍTÍ BUDOU VYNECHÁNY POKUD MOŽNO VŽDY PŘI ZDĚNÍ.
- STYKY RŮZNÝCH MATERIÁLŮ (BETON x ZDIVO) POD OMÍTKOU PŘEBANDÁŽOVAT.

PODLAHY:

- NOSNÉ KONSTRUKCE PLOVOUCÍCH PODLAH BUDOU PROVÁDĚNÉ AŽ PO PŘEVZETÍ KOMPLETNÍCH ROZVODŮ ULOŽENÝCH V PODLAZE ZE STRANY TDI.
- BETONOVÉ MAZANINY V PODLAHÁCH DILATOVANÉ VE ČTVERCÍCH MAX. 6 x 6 m, VŽDY MUSÍ BÝT DILATOVANÉ OD SVISLÝCH NOSNÝCH KONSTRUKCÍ.
- BETONOVÉ MAZANINY V EXTERÉRU BUDOU DILATOVANÉ VE ČTVERCÍCH MAX. 3 x 3 m, VŽDY MUSÍ BÝT DILATOVANÉ OD SVISLÝCH NOSNÝCH KONSTRUKCÍ.
- NOSNÉ VRSTVY PODLAH SYSTÉMOVÉ DILATAČNÉ ODDĚLIT OD NAVAZUJÍCÍCH SVISLÝCH KONSTRUKCÍ PÁSKEM PRUŽNÉ IZOLACE V TLOUŠŤCE MIN. 10 mm.

VÝPLNĚ OTVORŮ:

- SPÁRY MEZI VÝPLNĚMI OTVORŮ A STĚNAMI BUDOU PŘELEPENÉ PAROTĚSNOU PÁSKOU Z INTERIÉRU A PAROPROPUSTNOU PÁSKOU Z EXTERIÉRU.
- OSTĚNÍ A NADPRAŽÍ OTVORŮ V OBVODOVÝCH KONSTRUKCÍCH BUDE PŘETAŽENO TEPELNOU IZOLACÍ MIN. 30 mm.
- OSAZOVÁNÍ A KOTVENÍ OTVOROVÝCH VÝPLNÍ SE BUDE ŘÍDIT POŽADAVKY NORMY ČSN 74 6077 - OKNA A VNĚJŠÍ DVEŘE - POŽADAVKY NA ZABUDOVÁNÍ, A TECHNOLOGICKÝM PŘEDPISEM VYBRANÉHO DODAVATELE.
- JE-LI VZDÁLENOST ULOŽENÍ PŘEKLADŮ MENŠÍ, NEŽ HODNOTA PŘEDEPSANÁ VÝROBCEM, BUDE PŘEKLAD V TAKOVÉM MÍSTĚ OSAZEN NA ROZNÁŠECÍ OCELOVÝ PRVEK L, KOTVENÝ DO STĚNY.
- PŘED REALIZACÍ DVEŘNÍCH OTVORŮ PRO DVEŘE A ZÁRUBNĚ S DODATEČNOU MONTÁŽÍ MUSÍ BÝT PŘESNÁ VELIKOST OTVORU KOORDINOVÁNA S DODAVATELEM DVEŘÍ.

IZOLACE:

- TEPELNÁ IZOLACE STĚN POD TERÉNEM A V SOKLOVÉ ČÁSTI NAD TERÉNEM BUDE PROVEDENA NENAŠÁKAVOU TEPELNOU IZOLACÍ Z DESEK S LIZAVÝMNOU BUNĚČNOU STRUKTUROU, DLE TLOUŠŤKY UVEDENÉ VE SKLADBĚ JEDNOTLIVÝCH KONSTRUKCÍ. UKONČENÍ MIN. 300 mm NAD UPRAVENÝM TERÉNEM. HYDROIZOLAČNÍ VRSTVU VŽDY UKONČIT MIN. 300 mm NAD UPRAVENÝM TERÉNEM.
- OPRACOVÁNÍ PROSTUPŮ A NÁVAZNOSTI NA KONSTRUKCE U STŘECHY S POJISTNOU HI VRSTVOU Z ASFALTOVÝCH PÁSŮ S HLINÍKOVOU VLOŽKOU BUDE PROVEDENO POMOCÍ ASFALTOVÝCH PÁSŮ SE SKLENĚNOU TKANINOU.
- KLEMPÍŘSKÉ PRVKY ZE SPOJOVACÍHO PLECHU K FÓLII 2 PVC-P (OKAPNICE, VNĚJŠÍ ROHOVÁ LIŠTA, VNITŘNÍ KOUTOVÁ LIŠTA, ATD.) BUDOU SOUČÁSTÍ DODÁVKY STŘEŠNÍ KRYTINY.
- OBKLADY VE SPRCHÁCH A V MOKRÝCH PROVOZECH BUDOU KLADENY DO STĚRKOVÉHO HYDROIZOLAČNÍHO SYSTÉMU.
- VEŠKERÉ ROZVODY VYVEDENÉ NAD STŘEŠNÍ ROVINU BUDOU V PODHLEDECH MIN. 2 m ZA PROSTUPEM STŘEŠNÍ ROVINOU TEPELNĚ IZOLOVANÉ.
- PŘEDMĚTEM TÉTO PD NENÍ PŘESNÝ NÁVRH KOTEVNÍHO PLÁNU TI OBVODOVÝCH PLÁŠŤŮ. TENTO NÁVRH BUDE PROVEDEN STATIKEM VYBRANÉHO DODAVATELE, NA ZÁKLADĚ PROVEDENÍ VÝTAŽNÝCH ZKOUŠEK.
- V RÁMCI TÉTO PD SE PŘEDPOKLÁDÁ KOTVENÍ V PLOŠCE 6 kain², V NÁVOZÍ 9 kain².

PROSTUPY:

- VŠECHNY PROSTUPY A DRÁŽKY PRO VEDENÍ INSTALACÍ BUDOU KOORDINOVÁNY S DOKUMENTACÍ PRO PROVÁDĚNÍ STAVBY JEDNOTLIVÝCH PROFESÍ.
- DROBNÉ PROSTUPY DO PRŮMĚRU 100 AŽ 150 mm BUDOU VRTÁNY NA STAVBĚ, DLE POŽADAVKU MONTÁŽNÍCH FIREM JEDNOTLIVÝCH PROFESÍ.
- PROSTUPY VE SVISLÝCH KONSTRUKCÍCH BUDOU PO PROVEDENÍ INSTALACÍ DOZDĚNÉ NEBO PŘEBANDÁŽOVANÉ, VE VODOROVNÝCH KONSTRUKCÍCH DOBETONOVANÉ, PŘI PRŮCHODU POŽÁRNĚ DĚLÍCÍMI KONSTRUKCEMI VŽDY OPATŘENÉ ATESTOVANÝM PROTIPOŽÁRNÍM UCPÁVKAMI.
- MALÉ OTVORY PRO PROSTUPY INSTALACÍ SI JE POTŘEBY PŘEKLENOUT OCELOVÝMI ÚHELNÍKY (NUTNO PŘIHLÉDNOU K POŽADAVKUM PBŘ).

ŠACHTY, PŘÍDAVKY, PODHLEDY, REVIZNÍ OTVORY:

- INSTALAČNÍ PŘEDSTĚNY, NEVYZDĚNÉ AŽ PO STROP, JSOU NAVRŽENY VÝŠKY 1,2 m, NENÍ-LI UVEDENO JINAK. KERAMICKÝ OBKLAD BUDE PROVEDEN I NA HORNÍM LÍCI TĚCHTO PŘEDSTĚN.
- PŘÍČKY A STĚNY INSTALAČNÍCH ŠACHET BUDOU PROVEDENY AŽ PO OSAZENÍ VŠECH INSTALAČNÍCH ROZVODŮ VNITŘNÍCH INSTALACÍ. SDK PŘÍČKY BUDOU DOPLNĚNY MINERÁLNÍ VATOU.
- VELIKOST A PŘESNOU POLOHU REVIZNÍCH DVÍŘEK PŘÍPADNĚ SI PŘESNĚ PŘIZPŮSOBÍ NA STAVBĚ REÁLNÝM TRASÁM JEDNOTLIVÝCH INSTALACÍ A ODSOUHLASÍ S AD.
- SÁDROKARTONOVÉ PODHLEDY V KOUPELNÁCH BUDOU PROVEDENY Z IMPREGNOVANÝCH VLHKODOLNÝCH SÁDROKARTONOVÝCH DESEK NA POZINKOVANÉ SDK OCELOVÉ KONSTRUKCI.

VYBAVENÍ OBJEKTU:

- KLOZETY A UMYVADLA BUDOU ZAVĚŠENY NA PRVCÍCH PRO ZAVĚŠENOU MONTÁŽ, KTERÉ BUDOU SKRYTY V INSTALAČNÍ PŘEDSTĚNĚ, NENÍ-LI UVEDENO JINAK.
- SDK PŘÍČKY BUDOU V MÍSTECH , KDE JSOU NA NĚ ZAVĚŠENY ZAŘIZOVACÍ PŘEDMĚTY (SANITA, HORNÍ SKŘÍŇKY KUCHYŇSKÝCH LINEK, INTERIÉROVÉ PRVKY, MEZISTROPY A POD.), NÁLEŽITĚ VYZTUŽENÉ.

0,000 = 283,380 m n.m.
SOUŘ. SYSTÉM - JTSK
VÝŠK. SYST. - Bpv

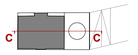

Revitalizace multimodálního uzlu ve Dvoře Králové nad Labem

investor
Město Dvůr Králové nad Labem
náměstí T. G. Masaryka 38
Dvůr Králové nad Labem, 544 17, CZ
IČ: 00277819, DIČ: CZ 00277819
epodatelna@mudk.cz
datová schránka: mu5db26c

zhotovitel
M2AU s.r.o.
Údolní 2225, Brno -město, 602 00, CZ
IČ: 14431734, DIČ: CZ14431734
info@m2au.cz, www.m2au.cz
datová schránka: v6zyckf

projektant části
BABKA & ŠUCHMA s.r.o.
třída Kpt. Jaroše 1845/26, Brno, 602 00, CZ
IČ: 07042825, DIČ: CZ07042825
info@babkasuchma.com
datová schránka:5wh7pgb

název části
Objekty pozemních staveb

zodpovědný projektant
Ing. Zdeněk Šuchma, IP00 1006203

vypracoval
Ing. Viktor Kvita

razítko a podpis | číslo paré

název stavebního objektu
701.1. Architektonicko-stavební řešení budova s č.p.p 1076

název výkresu
701.1.3.7
ŘEZ C-C

stupeň PD
DPS

formát
Dokumentace k provedení stavby
8xA4 (840x420mm)

měřítko
1:50

datum
09/2024

Tento dokument podává ochrany dle zákona č. 121/2000 Sb. (Autorský zákon). Originál tohoto dokumentu je majetkem autora a nesmí být kopírován, šířen, ani jinak použit bez souhlasu autora, vyjma tohoto účelu, pro který byl poskytnut - používání a šířením způsobem nerespektujícím ustanovení Autorského zákona nebo dohodu klienta a tohoto architekta (autora) poskytnutí třetí osobě.

Tento výkres nelze považovat za realizační, ověřovací či výrobní dokumentaci. Realizační dokumentaci vč. specifikací, detailů a statických posouzení nesmí konstrukci zpracuje dodavatel stavby a předloží autorskému dozoru k odsouhlasení. Veškeré rozměry nutno před započetím prací ověřit a zaměřit na stavbě!

Veškeré materiály, povrchové úpravy, protřelina a všechny detaily budou upřesněny a odsouhlaseny autorským dozorem na základě reálných vzorků předložených dodavatelem.

[m2au]