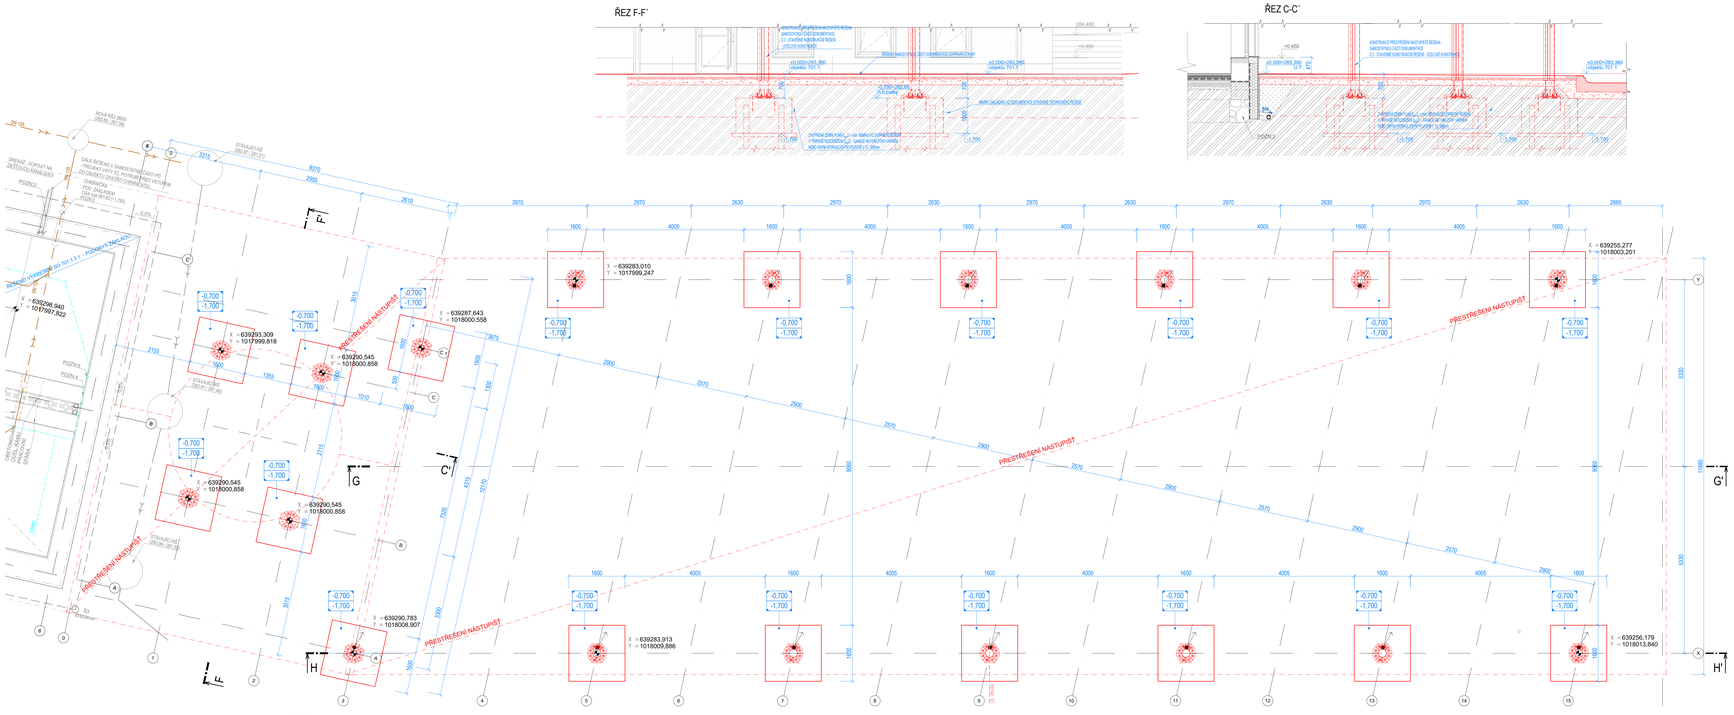

DETAIL 01:
NAPOJENÍ ŠVODU V MÍSTĚ PATKY (M 1:10)

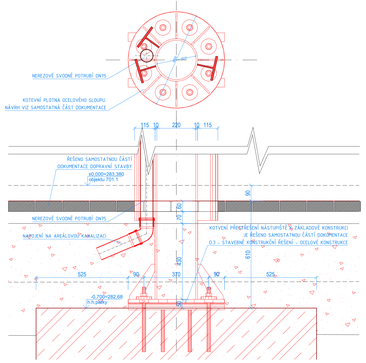

LEGENDA MATERIÁLŮ:

- OBJEKT SO 701.1.1 ŘEŠENÝ SAMOSTATNOU ČÁSTÍ DOKUMENTACE
- NAVRŽENÁ HRANA ZÁKLADOVÉHO PASU I DESKY DLE NÁVRHU STAVEBNĚ KONSTRUKČNÍHO ŘEŠENÍ
- ŽELEZOBETONOVÁ MONOLITICKÁ KONSTRUKCE - OCEL A TŘÍDA PEVNOSTI VIZ STATIKA
- SILNIČNÍ BETON - TŘÍDA PEVNOSTI VIZ. SKLADBY KONSTRUKCÍ DOPRAVNÍ TECHNICKÉHO ŘEŠENÍ
- ŠTĚRK
- HUTNĚNÝ NÁSYP DLE POŽADAVKŮ STATIKY A DOPRAVNÍHO ŘEŠENÍ
- ROSTLÁ ZEMINA
- -0,240 — NAVRŽENÁ - VÝŠKOVÁ ÚROVEŇ HORNÍHO LÍCE ZÁKL. PASU
- -1,350 — NAVRŽENÁ - VÝŠKOVÁ ÚROVEŇ SPODNÍHO LÍCE ZÁKLADOVÉHO PASU (ZÁKLADOVÁ SPÁRA)
- VYTYČOVACÍ BODY VÝKOPOVÝCH PRACÍ
- X = 685953.976
- Y = 1066431.041

POZNÁMKY:

TATO DOKUMENTACE NENAHRAZUJE DODAVATELSKOU NI DÍLENSKOU DOKUMENTACI A VÝROBNÍ / DÍLENSKOU DOKUMENTACI PRO REALIZACI STAVBY. DODAVATELSKÁ A VÝROBNÍ / DÍLENSKÁ DOKUMENTACE MUSÍ BÝT PŘED ZAPOČETÍM KONKRÉTNÍCH STAVEBNÍCH PRACÍ ODSOUHLASENA GPS A INVESTOREM !!! VEŠKERÉ ZMĚNY OPROTI STAVEBNÍ A NAVAZUJÍCÍCH KONSTRUKCÍ BUDOU PŘED ZAPOČETÍM VÝROBY OVĚŘENY NA STAVBĚ. DODAVATEL STAVBY JE POVINEN UPOZORNIT PROJEKTANTA V PŘÍPADĚ NESOULADU STÁVAJÍCÍCH DIMENZÍ A ODPOVĚDI NA STAVBĚ S 4.40 MM. ZAOHAYBŮ, STAVBY URČÍ OSOBU VYKONÁVAJÍCÍ KOORDINACI BEZPEČNOSTI A OCHRANY ZDRAVÍ PŘI PRÁCI NA STAVENIŠTI, OSOBU SPĚLAJÍCÍ SPŮSOBILOST PODLE ZÁKONA č. 309/2006 Sb., NAŘÍZENÍ VLÁDY č. 592/2006 Sb. A ROZHODNUTÍ MPSV č.j. 2007/1620-54 ZE DNE 10.4.2007. KOORDINÁTOR NEMŮŽE BÝT TOTOŽNÝ S OSOBOU, KTERÁ ODBORNĚ VEDE REALIZACI STAVBY (STAVBYVEDOUCÍ) VIZ ZÁKON č. 309/2006 Sb. A NAŘÍZENÍ VLÁDY č. 591/2006 Sb.

- V PŘÍPADĚ JAKÉCHKOLIV NESOULADŮ MEZI JEDNOTLIVÝMI ČÁSTMI PROJEKTOVÉ DOKUMENTACE, ČI ZJIŠTĚNÍ ROZPORU MEZI PD A SKUTEČNÝM STAVEM NA STAVBĚ, JE NUTNO OKAMŽITĚ INFORMOVAT INVESTORA A TDI.
- V PRŮBĚHU PRACÍ MUSÍ BÝT DODRŽÁNY POŽADAVKY STAVEBNÍHO POVOLENÍ, VEŠKERÉ PLATNÉ NORMY, VYHLÁŠKY A PŘEDPISY, TÝKAJÍCÍ SE BOZP.
- VEŠKERÉ KONSTRUKCE MUSÍ RESPEKTOVAT PŘEDEPSANÉ TECHNICKÉ PARAMETRY, POPSANÉ V SAMOSTATNÉ ČÁSTI PD 701.3 - DOKUMENTACE STAVEBNĚ KONSTRUKČNÍ ŘEŠENÍ.
- VEŠKERÉ KONSTRUKCE MUSÍ RESPEKTOVAT PŘEDEPSANÉ POŽÁRNÍ ODOLNOSTI, POPSANÉ V ČÁSTI DOKUMENTACE POŽÁRNĚ BEZPEČNOSTNÍ ŘEŠENÍ.
- VEŠKERÉ KONSTRUKCE A VÝROBKY POUŽITÉ VE STAVBĚ MUSÍ BÝT V ČR CERTIFIKOVANÉ PRO ZAMÝŠLENÝ ÚČEL POUŽITÍ A MUSÍ BÝT PLATNÝ CE ŠTÍTEK. PŘED OBJEDNÁNÍM MUSÍ BÝT ODSOUHLASENÉ ZÁSTUPCEM INVESTORA A AD A JEJICH PŘESNÉ ROZMĚRY MUSÍ BÝT ZMĚŘENÉ NA STAVBĚ. VŠECHNY MUSÍ BÝT RESPEKTOVÁNY TECHNOLOGICKÝ PŘEDPIS VÝROBCE A MONTÁŽNÍ NÁVODY VÝROBCŮ DODAVATELŮ NA STAVBU.
- NEOBSAHUJE SOUČÁSTI PROJEKTOVÉ DOKUMENTACE, JEDOU VÝKRESY DETAILŮ, KTERÉ JSOU NAPŘÍKLADY ARCHITEKTONICKO-STAVEBNÍMU ŘEŠENÍ A PROJEKTŮM TECHNOLOGICKÝCH INSTALACÍ JEDNOTLIVÝCH PROFESÍ.
- BUDOUCÍ ZHOTOVITEL, JE POVINEN SEZNÁMIT SE S VEŠKERÝMI POŽADAVKY NA VYPRACOVÁNÍ DOKUMENTACE ZAJIŠŤOVANÉ ZHOTOVITELEM STAVBY A POŽADAVKY NA ROZSAH A OBSAH VÝROBNÍ A DÍLENSKÉ DOKUMENTACE.
- NEOBSAHUJE SOUČÁSTI PROJEKTOVÉ DOKUMENTACE, JE TECHNICKÁ ZPRÁVA A SEZNAM KONSTRUKČNÍCH SKLADEB.

INVESTOR ZAJIŠŤ PŘED ZAHÁJENÍM PRACÍ VYTYČENÍ VEŠKERÝCH NŘEŠENÝCH SÍTÍ V PROSTORU STAVBYŘÍŤ

- ZÁKLADOVÁ SPÁRA PŘEVEZME GEOLOG, K POSOUZENÍ INTUITIVNÍCH ZÁKLADOVÝCH POMĚRŮ NA ZÁKLADĚ VČASNÉ VÝZVY INVESTORA.
- PŘI ZJIŠTĚNÍ ODCHYLKY SKUTEČNÝCH GEOLOGICKÝCH POMĚRŮ OD PROJEKTEM PŘEDPOKLÁDANÝCH, JE NUTNÉ NEPRODLUŠNĚ KONTAKTOVAT AD A PROJEKTANT.
- VÝKOP BUDE CHRÁNĚN PŘED ZAPLAVENÍM DEŠŤOVÝCH I VODOVLIVŮ (SVAHU) HNOJENÍM ZPOSOBENÝM NAPŘ. ODVODŇOVACÍM RÝHAMI
- ZÁSYP BUDE PROVEDEN VYTĚŽENOU ZEMINOU PO PROVEDENÍCH VÝKOPECH (BEZ OBSAHU ROSTLIN) VYTĚŽENÉHO MATERIÁLU PRO ZPĚTNÉ ZÁSYPY JE NUTNÉ PODLOŽIT NA STAVBĚ GEOTECHNIKEM. ZÁSYPY BUDOU HUTNĚNY PO VRSTVÁCH TL. 30 cm
- V PROJEKTU JSOU ZAPRACOVÁNY POŽADAVKY NA STAVEBNÍ ÚPRAVY JEDNOTLIVÝCH PROFESÍ (PROSTUPY, DRÁŽKY, ...) ZNÁMÉ V DOBĚ VYDÁNÍ DOKUMENTACE. PŘED REALIZACÍ BUDOU PODLE STAVEBNÍCH ÚPRAV OVĚŘENY DLE PROJEKTŮ JEDNOTLIVÝCH PROFESÍ V KOORDINOVANÉM POSTUPU JEDNOTLIVÝCH SUBDODAVATELŮ. VČETNĚ ZMĚŘENÍ. PŘÍPADNÉ ÚPRAVY JE NUTNO KONZULTOVAT SE STATIKEM V RÁMCI AUTORSKÉHO DOZORU
- PŘED BETONÁŽÍ JE NUTNÉ DO VÝKOPOVÉ SPÁRY VLOŽIT ZEMNÍ FRÉZER FA20. PODROBNÉ ŘEŠENÍ SAMOSTATNÝM PROJEKTEM DI/KOPROJEKTA INSTALACÍ

0,000 = 283,380 m.n.m.
SOUŘ. SYSTÉM - JTSK
VÝŠK. SYST. - Bpv

Revitalizace multimodálního uzlu ve Dvoře Králové nad Labem

Město Dvůr Králové nad Labem
Masarykovo nám. 52/53
Dvůr Králové nad Labem, 544 17 CZ
IČ: 00277894, DIČ: CZ 00277894
zastoupené starostou Ondřejem Vidmarem

MZAU s.r.o.
Libušin 2325, Brno - střed, 602 00, CZ
IČ: 14457794, DIČ: CZ14457794
zapsaná v OR u KS v Brně, oddíl C, vložka 55264
zastoupená ochranitelem: Jiří Jurečka

BABKA & ŠUCHMA s.r.o.
Zdiby 164 - Jenečská, 250 88 Zdiby, CZ
IČ: 07546293, DIČ: CZ07546293
zapsaná v OR u MS v Praze, oddíl C, vložka 221
zastoupená: Ing. Zdeněk Šuchma, Ing. Viktor Babka

Objekty pozemních staveb

Ing. Zdeněk Šuchma, IPO0 1006203

Ing. Viktor Kvita

číslo zakázky: 2024-0404

číslo dokumentace:
701.2 Architektonicko-stavební řešení zastřešení nástupišť multimodálního uzlu

název výkresu:
Půdorys základů zastřešení nástupišť

stupeň PD: **DPS**

formát: **16xA4 (1680x595mm)**

měřítko: **1:50**

datum: **09/2024**

Tento výkres nesmí být kopírován bez souhlasu ZHOTOVITELE ani zpřístupněn jakýmkoliv jinému subjektu. Veškerá práva duševního vlastnictví k projektové dokumentaci, jakož i k jejím jednotlivým částem, náleží výhradně ZHOTOVITELI. Objednatel nabývá pouze práva k užívání díla v rozsahu a za podmínek uzavřené smlouvy o dílo. Jakékoliv zásahy, jako jsou např. kopírování, úpravy nebo jakékoliv jiné zasahování do textové nebo grafické podoby dokumentace, jsou bez souhlasu ZHOTOVITELE zakázány.

[mzau]