


JEDNOPÓLOVÉ SCHÉMA

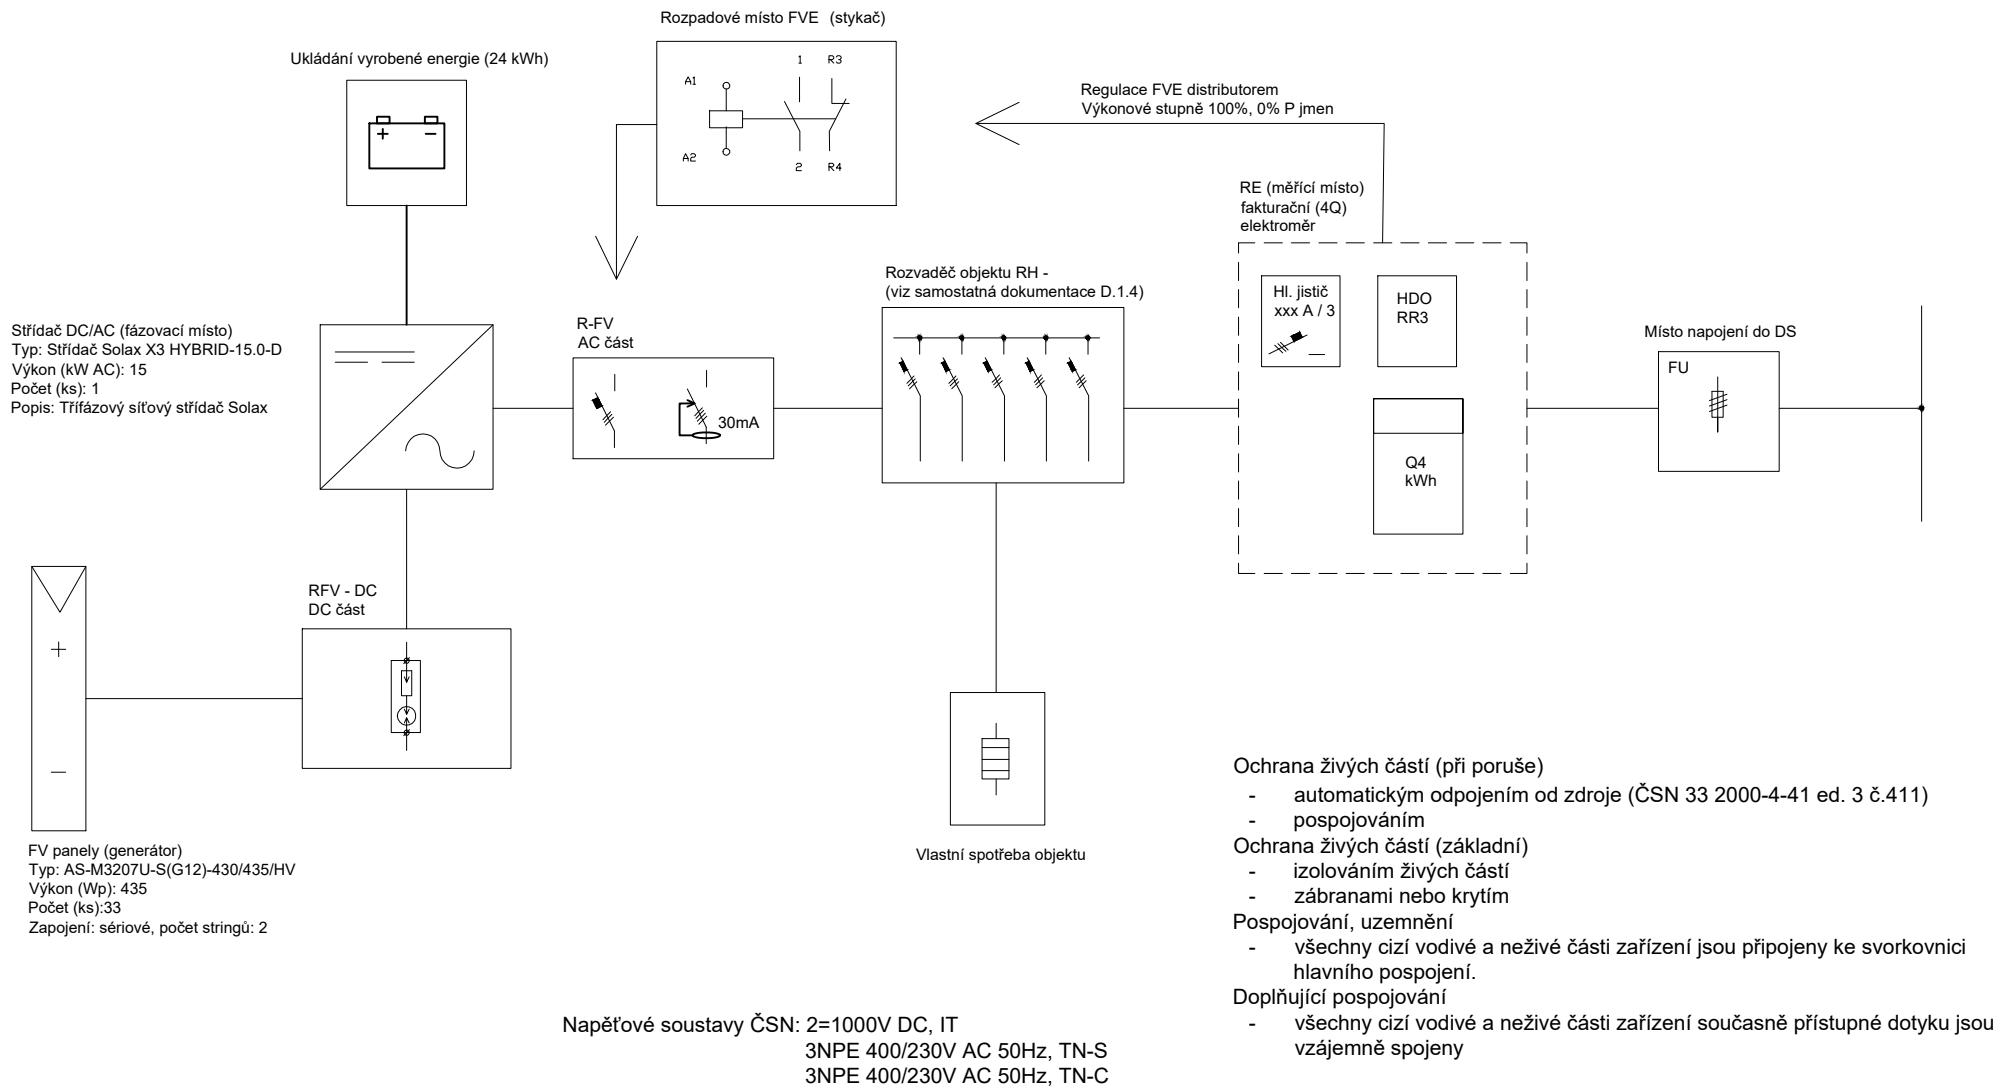

Kenergen s.r.o.
Pekařská 433/68
602 00 Brno
www.kenergen.cz

Vypracoval: Ing. Ondřej KAŇA Kontroloval: Ing. Martin VESELÝ Číslo zakázky: FB-FVE-20220044

Investor: město Dvůr Králové nad Labem Místo stavby: Důr Králové nad Labem, ul. 17. listopadu

Stupeň PD: DSP

Měřítko: -

Formát: A4

Datum: 05/2023

JEDNOPÓLOVÉ SCHÉMA

Č. výkresu: **06**