




PLOCHA AUTOBUSOVÉ NÁDRAŽÍ - KÁCENÍ

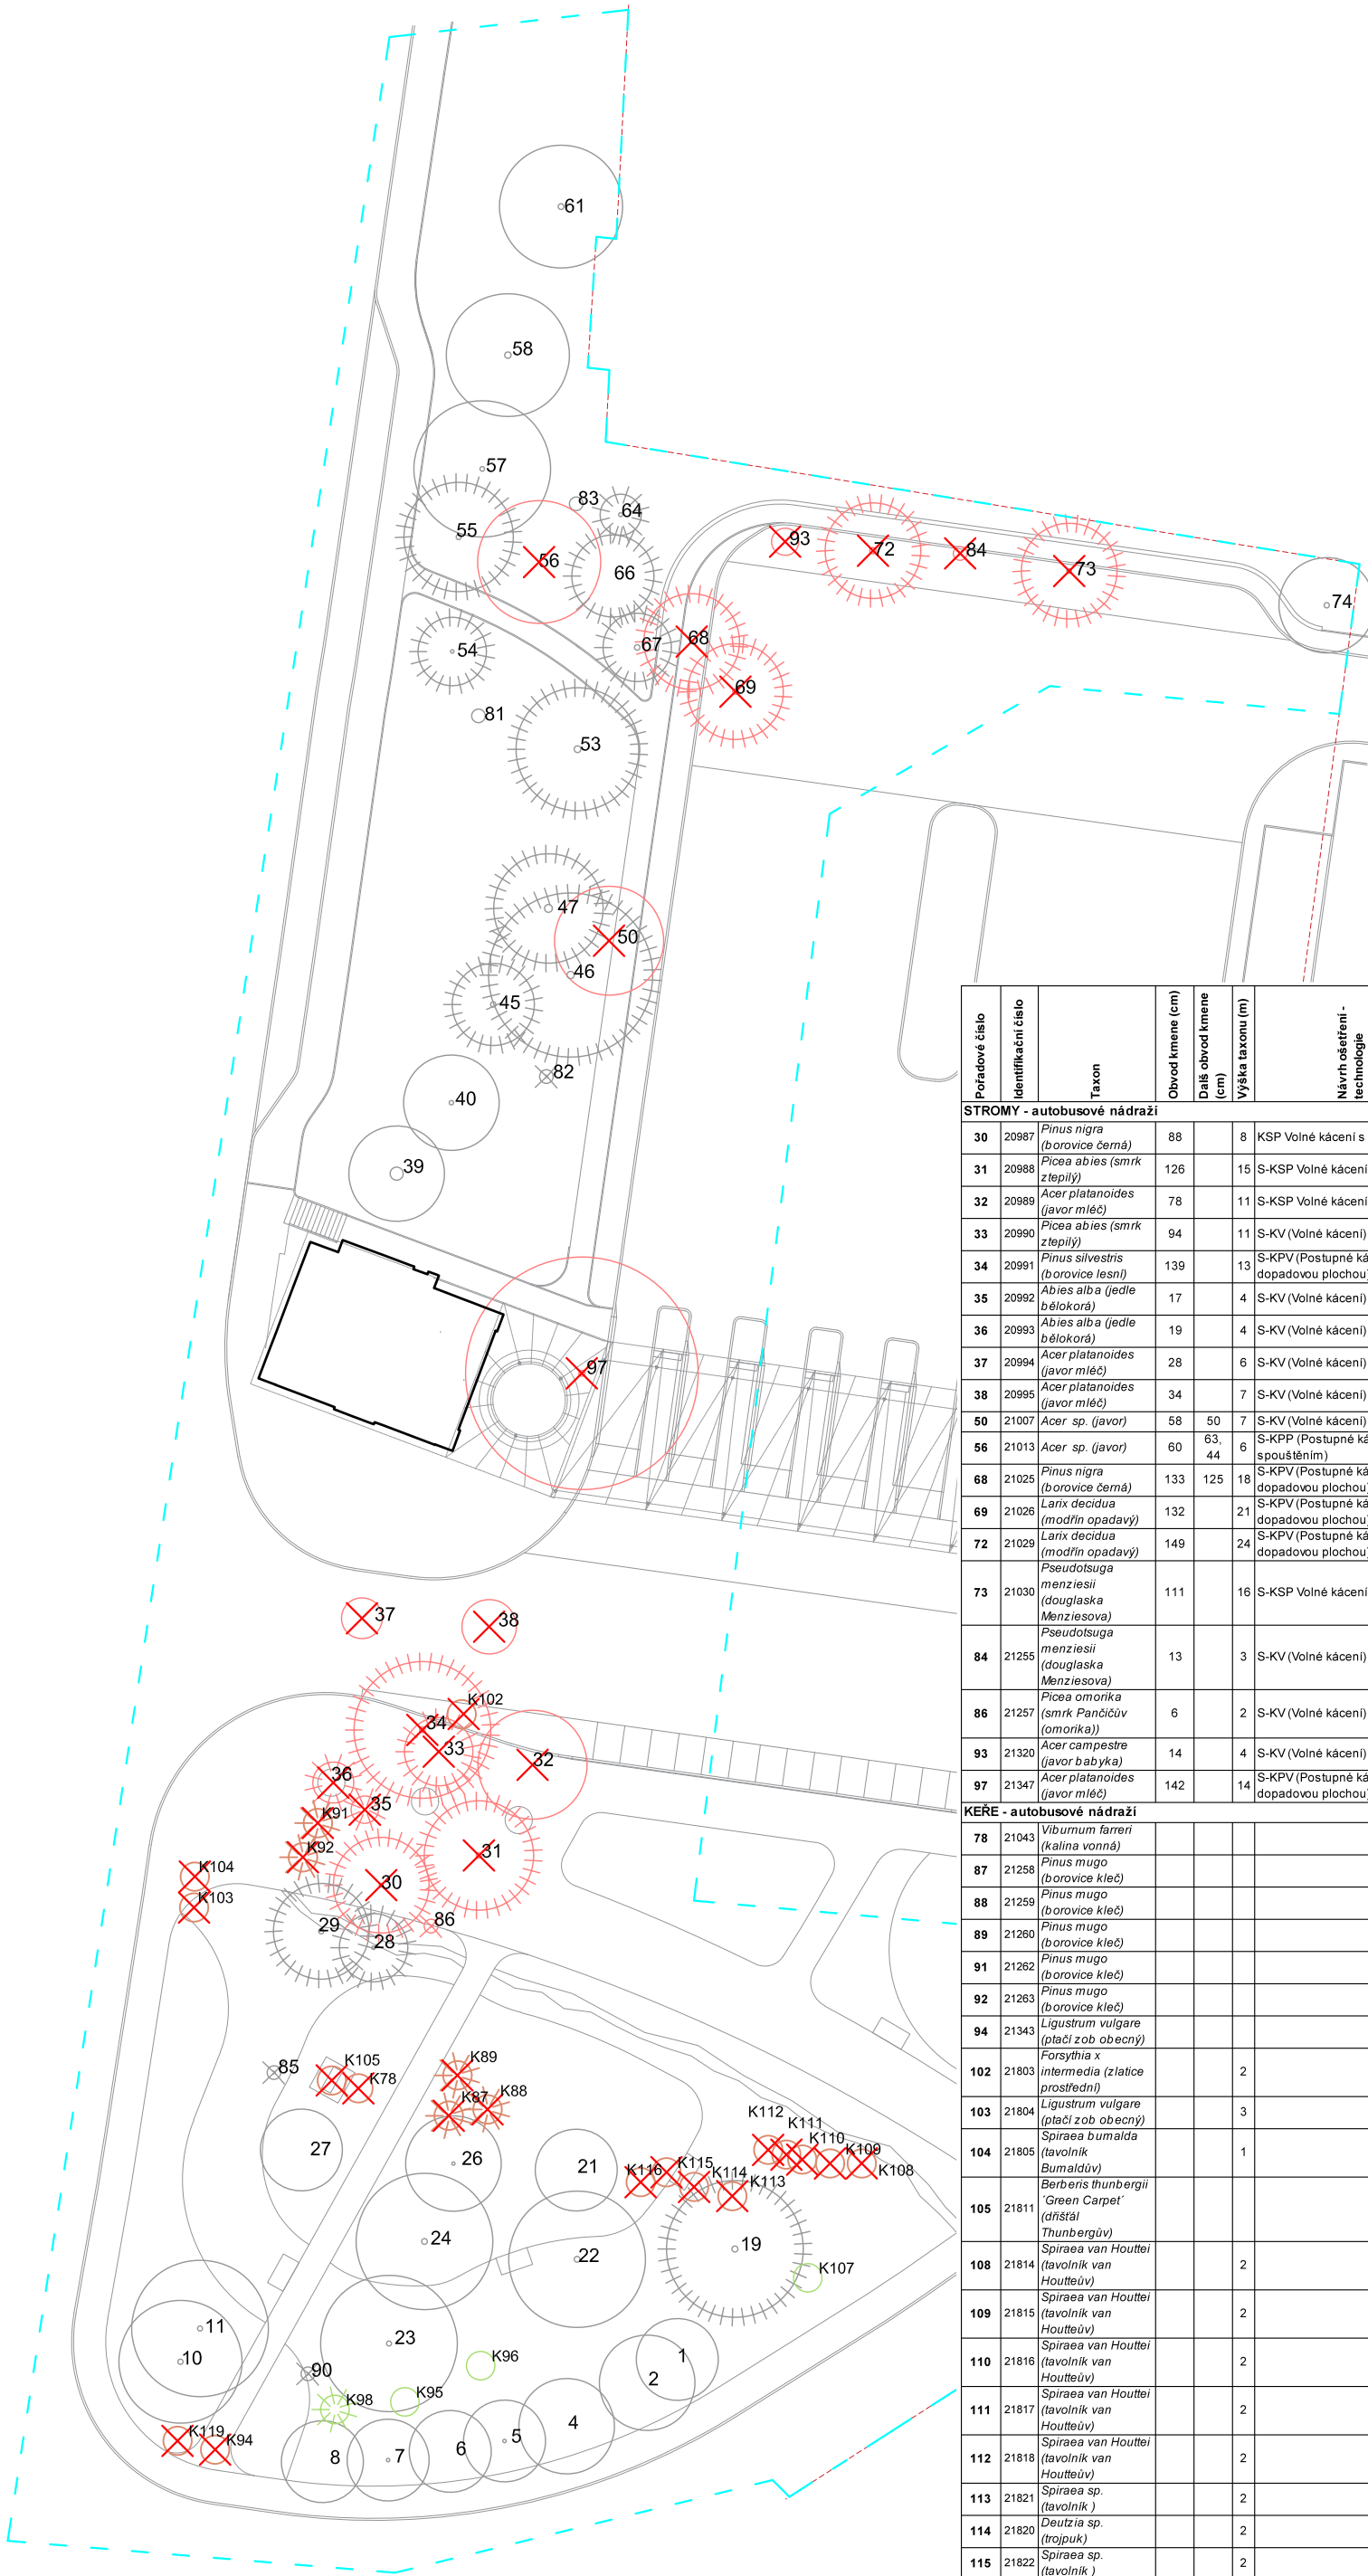

LEGENDA
STÁVAJÍCÍ ZELEŇ

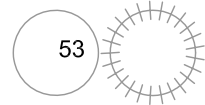

Strom listnatý / jehličnatý

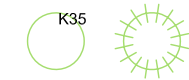


Keř listnatý, jehličnatý / skupina keřů




Keř listnatý - určený k přesazení



Strom určený ke kácení

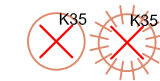

Keř listnatý / jehličnatý
určený ke kácení

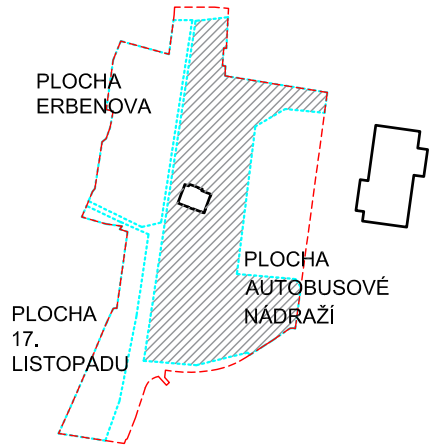

Revitalizace multimodálního uzlu ve Dvoře Králové nad Labem

investor

**Město Dvůr
Králové nad Labem**
náměstí T. G. Masaryka 38
Dvůr Králové nad Labem. 544 17, CZ
IČ: 00277819, DIČ: CZ 00277819
epodatelna@mu.dk
datová schránka: mu5db26c

zhotovitei

M2AU s.r.o.
Údolní 222/5, Brno - město, 602 00, CZ
IČ: 14431734, DIČ: CZ14431734
info@m2au.cz, www.m2au.cz
datová schránka: v6zyzkf

projektant části

Ing. Mgr. Petra Šoborová
Štěpánov 612, Valašské Meziříčí, 757 01
IČO 14117240, +420 734 206 769,
soborovapetra@gmail.com,
www.ateliernazeleno.cz

název části

800 Objekty úprav území

zodpovědný projektant

Ing. arch. Filip Musálek, ČKA 05273

vypracovať

Ing. Mgr. Petra Šoborová

razítko a podpis

slo paré

název stavebního objektu

SO 801.1 Odstranění keřů a dřevin

název výkresu

SO 801.1 - D.1B Situace kácení
- plocha Autobusové nádraží

stupeň PC

DPS
Dokumentace pro provádění stavby

formát

A3 (297 x 420 mm)

měřítka

1:500

datum

1/2024

Tento dokument poživá ochrany dle zákona č. 121/2000 Sb. (Autorský zákon). Originál tohoto výkresu a návrh řešení na něm zobrazený je majetkem autora. Tento výkres nesmí být - výjma zřejmého účelu, pro nějž byl pořízen - používán a žádným způsobem nerespektujícím ustanovení Autorského zákona nebo dohodu klienta a hlavního architekta (autora) poskytnut třetí osobě.

Tento výkres nelze považovat za realizační, dilenickou či výrobní dokumentaci. Realizační dokumentaci vč. specifikací, detailů a statických posouzení nosných konstrukcí zpracovje dodavatel stavby a předloží autorskému dozoru k odsouhlasení. Veškeré rozměry nutno před započetím prací ověřit a zaměřit na stavbě!

Veškeré materiály, povrchové úpravy, profilace a všechny detaily budou upřesněny a odsouhlaseny autorským dozorem na základě reálných vzorků předložených dodavatelem.

(mnaυ)