



BOČNÍ POHLED

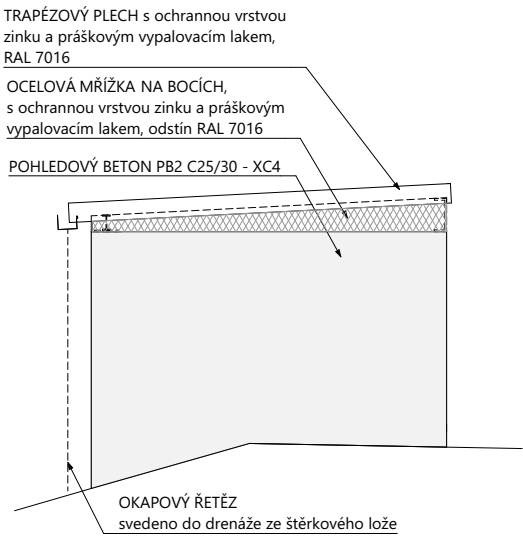

POZN.

- V základové spáře bude zemina F6 konzistence měkká.
- Opěrné stěny budou dilatovány po 6-9 m. Dilatace je ve stěně, ne v základech.
- Požadavky na kvalitu betonových povrchů - pohledový beton PB2 (PB2-C1-H1-S1-U1-B1-T1)
 - struktura hladká a uzavřená, bez hnízd hrubšího kameniva,
 - zajištění spojů dílců bednění, aby se eliminovaly výrony cementového mléka (přípustné jsou maximálně do 10 mm a 5 mm hloubky)
 - odskoky mezi bednicími dílci do 5 mm, otřepy do 5 mm,
 - pórovitost minimální,
 - barevné skvrny a čárové probarvení od prokreslení výztuže nepřipustné
- Výšky ocelových konstrukcí a výšky příšroubování podlahy přizpůsobit realizovanému průběhu U.T.
- Konstrukce jednotlivých boxů z ocelových L profilů prošroubovat k sobě na stavbě

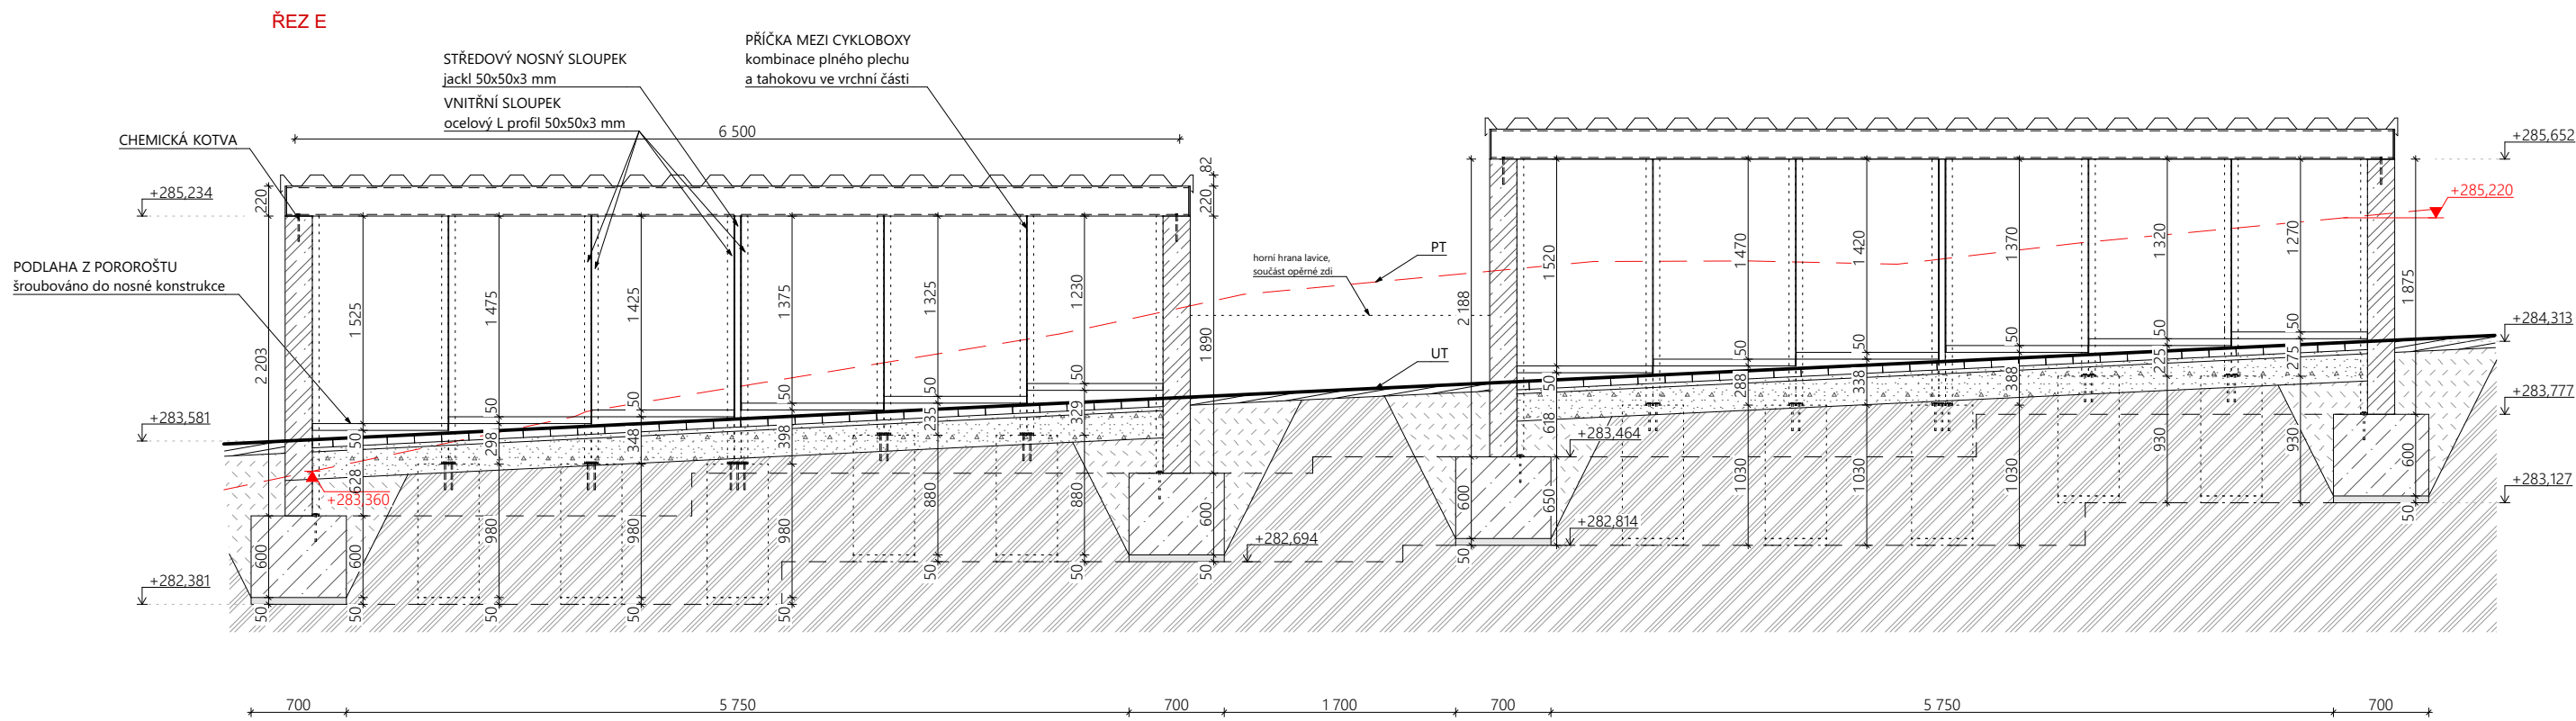

UPOZORNĚNÍ

- 1/ Tato dokumentace nenahrazuje dodavatelskou ani dílenskou dokumentaci nebo a výrobní / dílenskou dokumentaci pro realizaci stavby. Dodavatelská a výrobní / dílenská dokumentace musí být před započetím konkrétních stavebních prací odsouhlasena AD a investorem.
- 2/ Veškeré rozměry nutno před započetím prací ověřit a zaměřit na stavbě.
- 3/ Projekty jednotlivých profesí jsou nedílnou součástí dokumentace.
- 4/ Technická zpráva je nedílnou součástí dokumentace.
- 5/ Projektová dokumentace je nadřazena rozpočtu.

počet kusů: 12

Revitalizace multimodálního uzlu ve Dvoře Králové nad Labem

investor

Město Dvůr Králové nad Labem

náměstí T. G. Masaryka 38
Dvůr Králové nad Labem, 544 17, CZ
IČ: 00277819, DIČ: CZ 00277819
epodatelna@mudk.cz
datová schránka: mu5db26c

zhotovitel

M2AU s.r.o.

Údolní 222/5, Brno - město, 602 00, CZ
IČ: 14431734, DIČ: CZ14431734
info@m2au.cz, www.m2au.cz
datová schránka: v6zyzkf

projektant části

M2AU s.r.o.

Údolní 222/5, Brno - město, 602 00, CZ
IČ: 14431734, DIČ: CZ14431734
info@m2au.cz, www.m2au.cz
datová schránka: v6zyzkf

název části

Objekty pozemních staveb

zodpovědný projektant

Ing. arch. Filip Musálek
ČKA 05273

vypracoval

Ing. arch. Filip Musálek
Ing. arch. Linda Obršalová
Ing. arch. David Helešic
Ing. arch. Silvia Pajerová

názka a podpis

číslo paré

název stavebního objektu

D.703.1 Mobiliář

název výkresu

D.703.1.11

stupeň PD

Cykloboxy CB1 - fezy, pohledy

DPS

Dokumentace pro provedení stavby

formát

A2 (594x420mm)

mřítko

1:50

datum

01/2025

Tento dokument podléhá ochraně dle zákona č. 121/2000 Sb. (Autorský zákon). Originál tohoto výkresu a všech jeho částí na něm zobrazených je majetkem autora. Tento výkres nesmí být - výjimečně zprávného účelu, pro něj byl pořízen - používán a žádným způsobem nemaspektem užívání. Autorského zákona nebo dohodu klienta a hlavního architekta (autor) poskytnutí této osobě.

Tento výkres nelze považovat za realizaci, dílenskou či výrobní dokumentaci. Realizační dokumentaci vč. specifikací, detailů a statikých posouzení nonyných konstrukcí zpracuje dodavatel stavby a příslušný autorizovaný inženýr a odsouhlasí. Všechny rozměry nutno před započetím prací ověřit a zaměřit na stavbě!

Všechny materiály, povrchové úpravy, profily a všechny detaily budou upraveny a odsouhlaseny autorským dozem na základě reálných vzorků předložených dodavatelem.

(m2au)