



A / ZÁHON PARK SEVEROZÁPAD - LAVICE

krok sítě 1 m

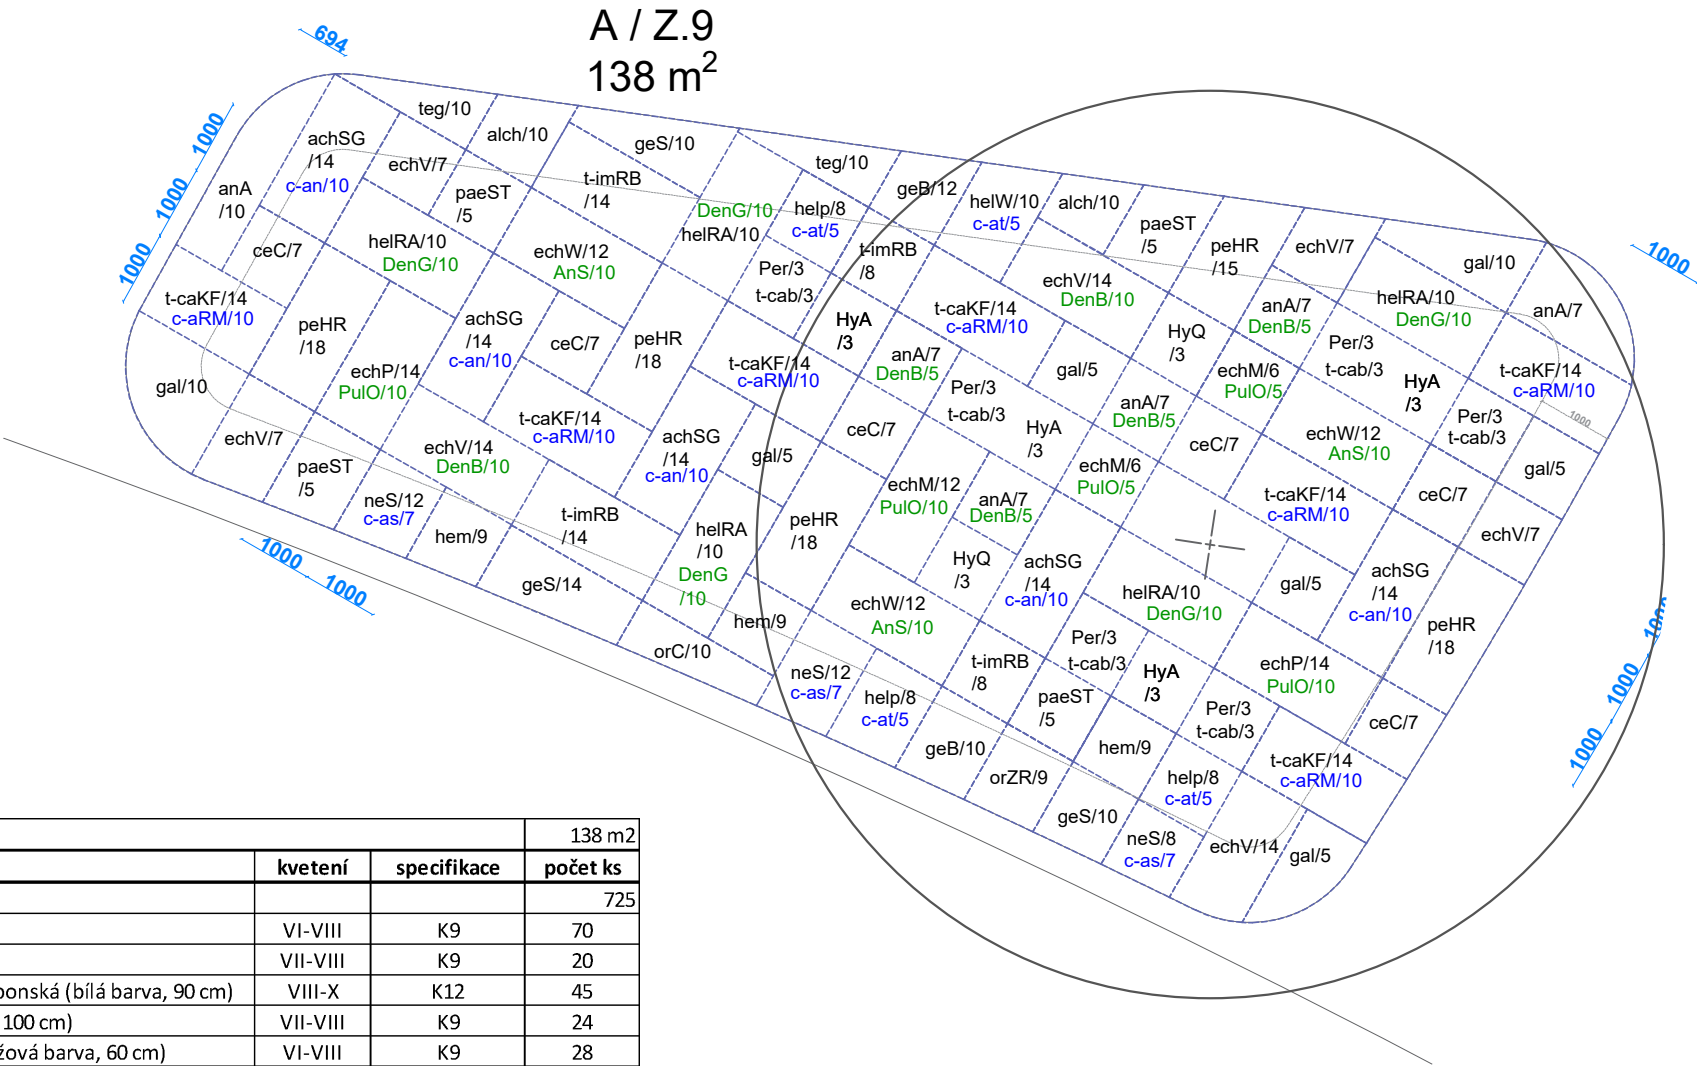

ZÁHON A - PARK SEVEROZÁPAD, technologie založení Z.9 - (138 m2)				138 m2
značka	název latinsky/česky	kvetení	specifikace	počet ks
TRVALKY				725
achSG	<i>Achillea filipendulina</i> ‘Summer Gold’ / řebříček (žlutá barva, 80 cm)	VI-VIII	K9	70
alch	<i>Alchemilla mollis</i> / kontryhel	VII-VIII	K9	20
anA	<i>Anemone japonica</i> ‘Andrea Atkinson’ n. ‘Honorine Jobert’/sasanka japonská (bílá barva, 90 cm)	VIII-X	K12	45
echM	<i>Echinacea purpurea</i> ‘Magnus’ / třapatka nachová (tmavě růžová barva, 100 cm)	VII-VIII	K9	24
echP	<i>Echinacea purpurea</i> ‘Papallo Semi Double Pink’ / třapatka nachová (růžová barva, 60 cm)	VI-VIII	K9	28
echV	<i>Echinacea purpurea</i> ‘Verdana’ / třapatka nachová (zelená barva, 60 cm)	VI-VIII	K9	70
echW	<i>Echinacea purpurea</i> ‘White Swan’ / třapatka nachová (bílá barva, 80 cm)	VI-IX	K9	36
ceC	<i>Centranthus ruber</i> ‘Coccineus’ / mavuň (červená barva, 90 cm)	V-VIII	K9	42
gal	<i>Gaura lindheimeri</i> / svičkovec (bílá barva)	VI-IX	K9	45
geB	<i>Geranium cantabrigiense</i> ‘Biokovo’ / kakost	V-VIII	K9	22
geS	<i>Geranium sanguineum</i> var. Striatum/ kakost	V-VII	K9	34
helP	<i>Helleborus purpurascens</i> / čemeřice nachová (tmavá vínová barva)	III	K12	24
helW	<i>Helleborus niger</i> ‘Wintergold’ / čemeřice (bílá barva)	I-III	K12	10
helRA	<i>Hellenium hybridum</i> ‘Red Army’ / záplevák podzimní (tmavě červená barva, 80 cm)	VII-IX	K9	50
hem	<i>Hemerocalis minor</i> / denivka menší (žlutá barva, 50 cm)	VI-VIII	K9	27
neS	<i>Nepeta x faassenii</i> ‘Snowflake’ / šanta kočičí (bílá barva)	V-VIII	K9	32
orC	<i>Origanum vulgare</i> ‘Compactum’ / dobromysl obecná (růžová barva, 15 cm)	VI-IX	K9	10
orZR	<i>Origanum vulgare</i> ‘Zorba Red’ / dobromysl obecná (červená barva, 40 cm)	VI-VIII	K9	9
paeST	<i>Paeonia lactiflora</i> ‘Shirley Temple’ / pivoňka čínská (bílá barva, 80 cm)	V-VI	K 2l	20
peHR	<i>Penstemon digitalis</i> ‘Huskers Red’ / dračík náprstníkový (bílá barva, 80 cm)	VI-VII	K9	87
teg	<i>Tellima grandiflora</i> / mitrovka velkokvětá	V-VI	K9	20
TRAVINY				160
t-caKF	<i>Calamagrostis x acutiflora</i> ‘Karl Foerster’ / třtina ostrokvětá	VII-VIII	K9	98
t-cab	<i>Calamagrostis brachystricha</i> / třtina chloupkatá	VII-IX	K9	18
t-imRB			K9	44
CIBULOVINY				161
c-an	<i>Allium nigrum</i> / česnek černý (bílá barva, 50 cm)	V-VII	C 10/12	50
c-as	<i>Allium sphaerocephalon</i> / česnek kulatohlavý (vínová barva, 60 cm)	VI-VII	C 5/+	21
c-at	<i>Allium tuberosum</i> / pažitka čínská (bílá barva, 30 cm)	V-VIII	K9	20
c-aRM	<i>Allium amethystinum</i> ‘Red Mohican’ / okrasný česnek (vínová barva, 100 cm)	VI-VII	C 5/+	70
TRVALKY - JARNÍ EFEMÉRY				160
AnS	<i>Anemone sylvestris</i> / sasanka hajní	V-VI	K9	30
DenB	<i>Dentaria bulbifera</i> / kyčelnice cibulkonosná - NUTNO OBJEDNAT 12 MĚSÍCŮ PŘED VÝSADBOU	IV-V	K7	40
DenG	<i>Dentaria glandulosa</i> / kyčelnice žláznatá - NUTNO OBJEDNAT 12 MĚSÍCŮ PŘED VÝSADBOU	VI-V	K7	50
PulO	<i>Pulmonaria officinalis</i> / plicník lékařský	III-V	K9	40
KEŘE				36
HyA	<i>Hydrangea arborescens</i> ‘Anabelle’ / hortenzie stroměčkovitá (bílá barva)	VII-IX	K 2l, 40+	12
HyQ	<i>Hydrangea quercifolia</i> / hortenzie dubolistá (bílá barva)	VI-VII	K 2l, 40+	6
Per	<i>Perovskia atriplicifolia</i> ‘Blue Spire’ / perovskie (fialová barva)	VII-IX	K 12+, 20-25 cm	18

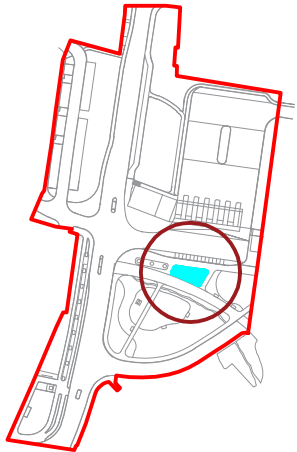

Revitalizace multimodálního uzlu ve Dvoře Králové nad Labem

Město Dvůr Králové nad Labem
náměstí T. G. Masaryka 38
Dvůr Králové nad Labem. 544 17, CZ
IČ: 00277819, DIČ: CZ 00277819
epodatelna@mudk.cz
datová schránka: mu5db26c

M2AU s.r.o.
Údolní 222/5, Brno -město, 602 00, CZ
IČ: 14431734, DIČ: CZ14431734
info@m2au.cz, www.m2au.cz
datová schránka: v6zyzkf

projektant části Ing. Mgr. Petra Šoborová
Štěpánov 612, Valašské Meziříčí, 757 01
IČO 14117240, +420 734 206 769,
soborovapetra@gmail.com,
www.ateliernazeleno.cz

800 Objekty úprav území
Ing. arch. Filip Musálek, ČKA 05273
Ing. arch. Filip Musálek
Ing. arch. Linda Obršálková
Ing. Mgr. Petra Šoborová
Ing. Michaela Mikulková

razítko a podpis číslo paré

SO 801.2 Výsadba
SO 801.2 - D.4a Osazovací plán - záhon A
DPS
Dokumentace pro provádění stavby
A3 (420 x 297 mm)
1:100
11/2024

Tento dokument používá ochrany dle zákona č. 121/2000 Sb. (Autorský zákon). Originál tohoto výkresu a návrh řešení na něm zobrazený je majetkem autora. Tento výkres nesmí být - výjma zřejmého účelu, pro nějž byl pořízen - používán a žádným způsobem nerespektujícím ustanovení Autorského zákona nebo dohodu klienta a hlavního architekta (autora) poskytnut třetí osobě.

Tento výkres nelze považovat za realizační, dílenskou či výrobní dokumentaci. Realizační dokumentaci vs. specifikací, detailů a statických posouzení nosných konstrukcí zpracuje dodavatel stavby a předloží autorskému dozoru k odsouhlasení. Veškeré rozměry nutno před započatím prací ověřit a zaměřit na stavbě!

Veškeré materiály, povrchové úpravy, profily a všechny detaily budou upřesněny a odsouhlaseny autorským dozorem na základě reálných vzorků předložených dodavatelem.

m2au