KEŘE PARKOVACÍ STÁNÍ

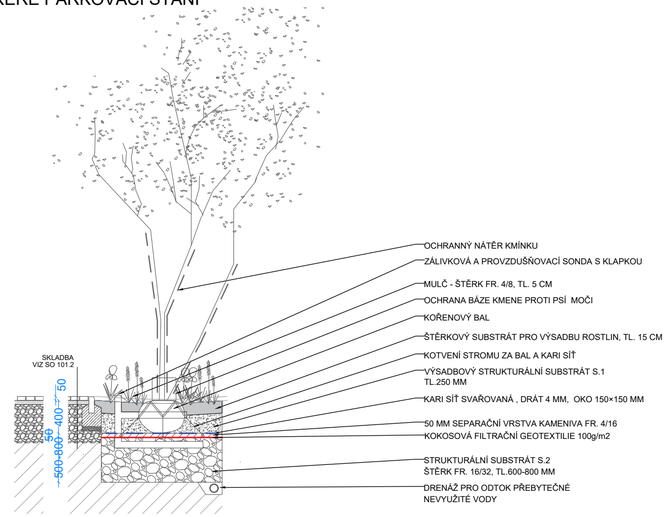

STROM V KRUHOVÉ LAVICI

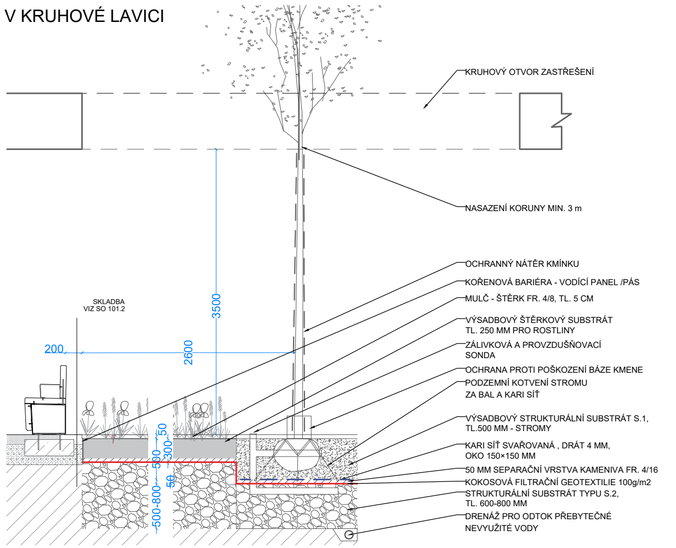

STROM V TRÁVNÍKU

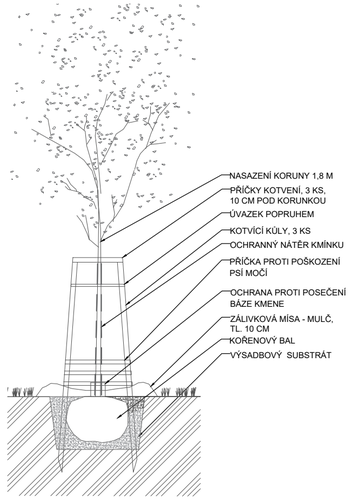

STROM VE ZPEVNĚNÉ PLOŠE

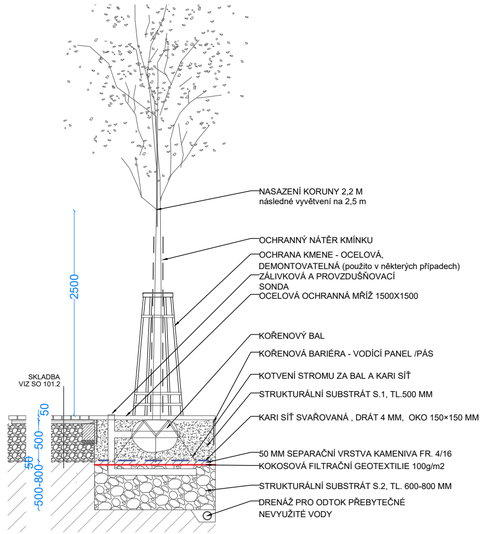

STROM VE ZPEVNĚNÉ PLOŠE CYKLOSTEZKY

STROM V SUCHOMILNÉM TRÁVNÍKU

(bez mulčování, výsadbový štěrkový substrát tl. 25 cm)

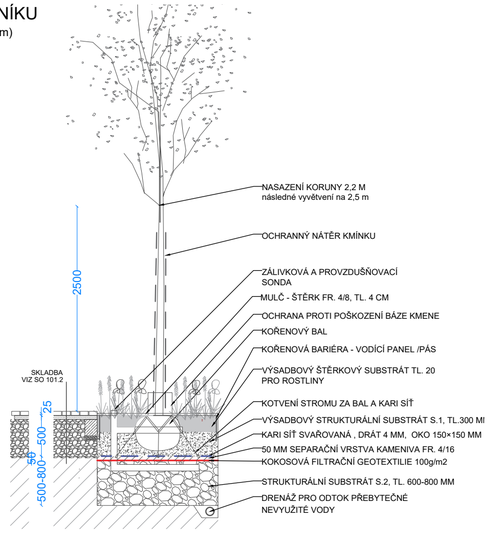

STROM V OSTRŮVKU

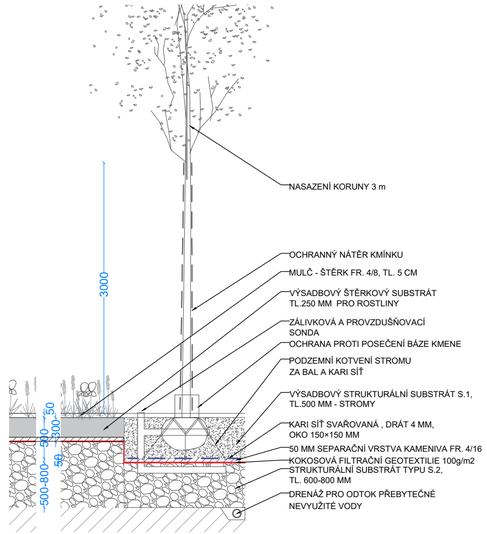

Revitalizace multimodálního uzlu ve Dvoře Králové nad Labem

investor

Město Dvůr Králové nad Labem
náměstí T. G. Masaryka 38
Dvůr Králové nad Labem, 544 17, CZ
IČ: 00277819, DIČ: CZ 00277819
epodatelna@mudk.cz
datová schránka: mu5db26c

zhotovitel

M2AU s.r.o.
Údolní 222/5, Brno -město, 602 00, CZ
IČ: 14431734, DIČ: CZ14431734
info@m2au.cz, www.m2au.cz
datová schránka: vězyzkf

projektant části

Ing. Mgr. Petra Šoborová
Štěpánov 612, Valašské Meziříčí, 757 01
IČO 14117240, +420 734 206 769,
soborovapetra@gmail.com,
www.atelierzeleno.cz

název části

800 Objekty úprav území

zodpovědný projektant

Ing. arch. Filip Musálek, ČKA 05273

vypracoval

Ing. arch. Filip Musálek
Ing. arch. Linda Obršálová
Ing. Mgr. Petra Šoborová

razítko a podpis *číslo paré*

název stavebního objektu

SO 801.2 Výsadba

název výkresu

SO 801.2 - D.5
Vzorové řezy - výsadba stromů

stupeň PD

DPS
Dokumentace pro provádění stavby

formát

3A4 (630 x 297 mm)

měřítko

1:50

datum

11/2024

Tento dokument požívá ochrany dle zákona č. 121/2000 Sb. (Autorský zákon). Originál tohoto výkresu a návrh řešení na něm zobrazený je majetkem autora.Tento výkres nesmí být - vyjma zejména účelu, pro nějž byl pořízen - používán a žádným způsobem nereprodukován ustanovení Autorského zákona nebo dohodu klienta a hlavního architekta (autora) poskytnut třetí osobě.

Tento výkres nelze považovat za realizační, dílenskou či výrobní dokumentaci. Realizační dokumentaci vč. specifikací, detailů a statických posouzení nosných konstrukcí zpracuje dodavatel stavby a předloží autorskému dozoru k odsouhlasení. Veškeré rozměry nutno před započetím prací ověřit a zaměřit na stavbě!

Veškeré materiály, povrchové úpravy, profilace a všechny detaily budou upřesněny a odsouhlaseny autorským dozorem na základě reálných vzorků předložených dodavatelem.

[m2au]