



PODUMYVADLOVÉ SKŘÍŇKY


1.04 WC KANCELÁŘ

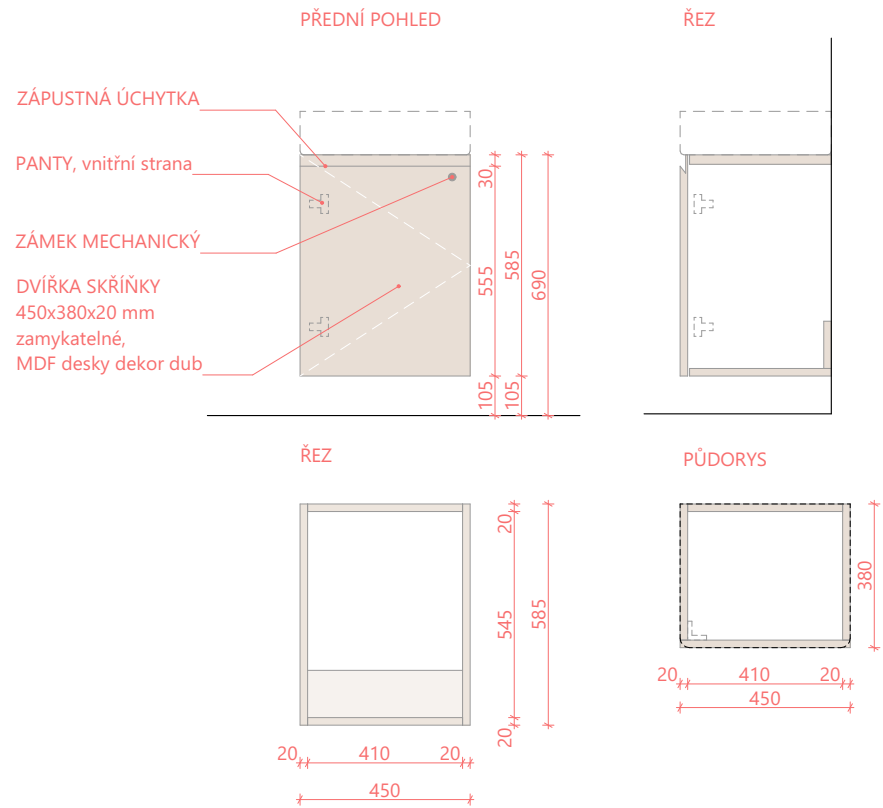

1.09 WC MUŽI - PŘEDSÍŇ

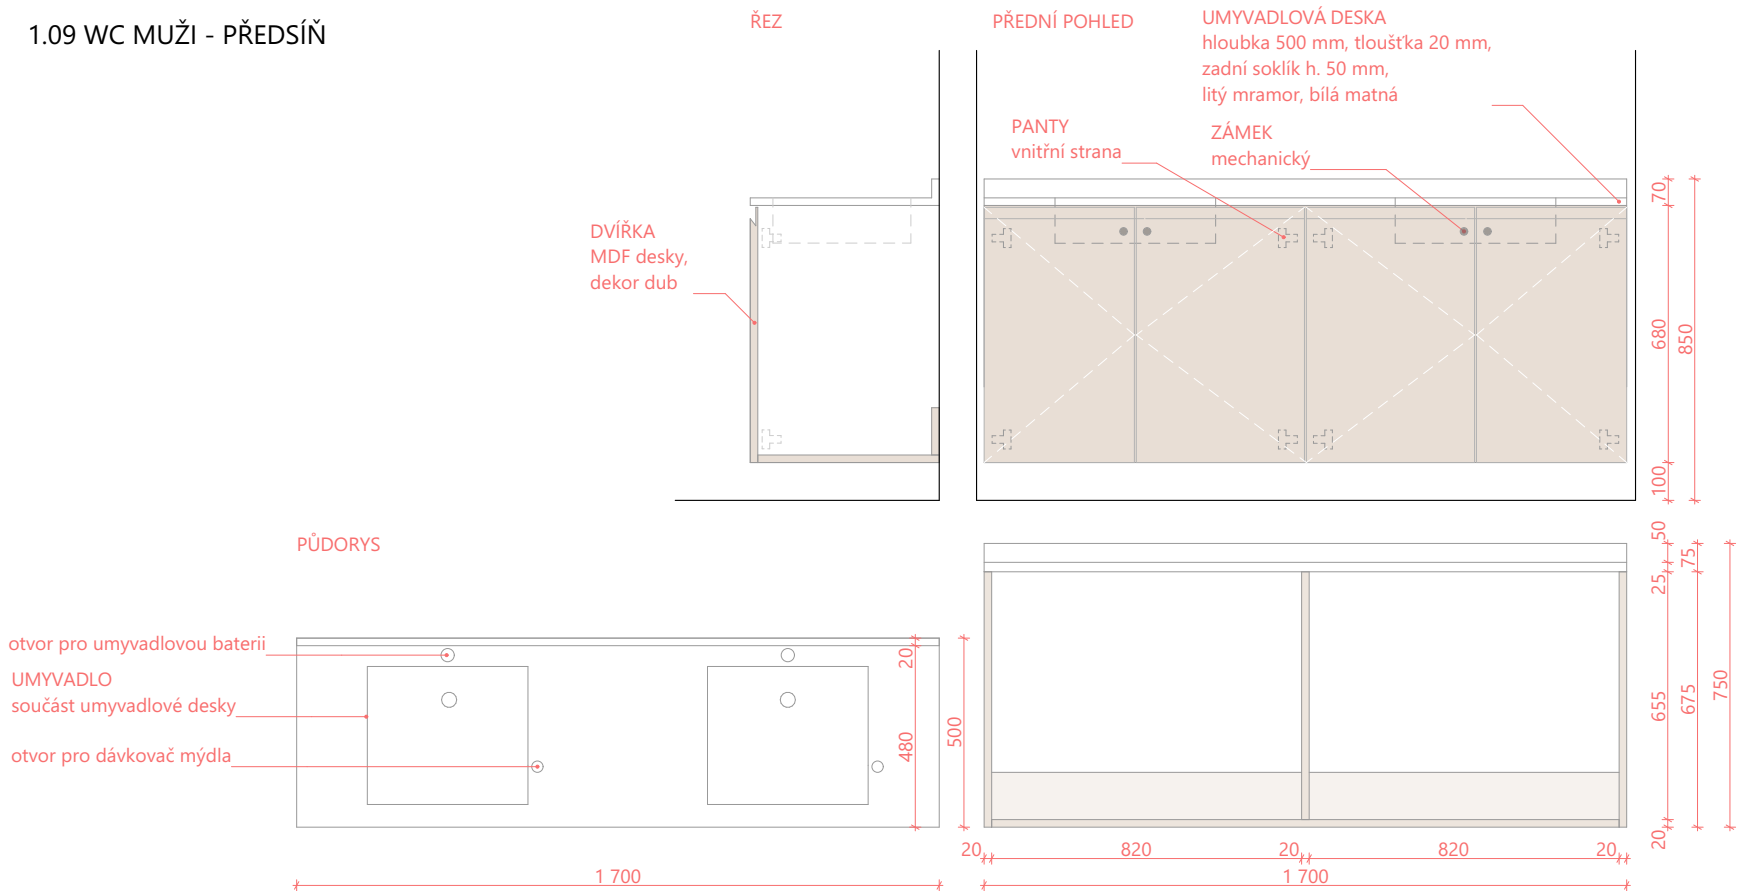

1.07 WC MUŽI - PŘEDSÍŇ

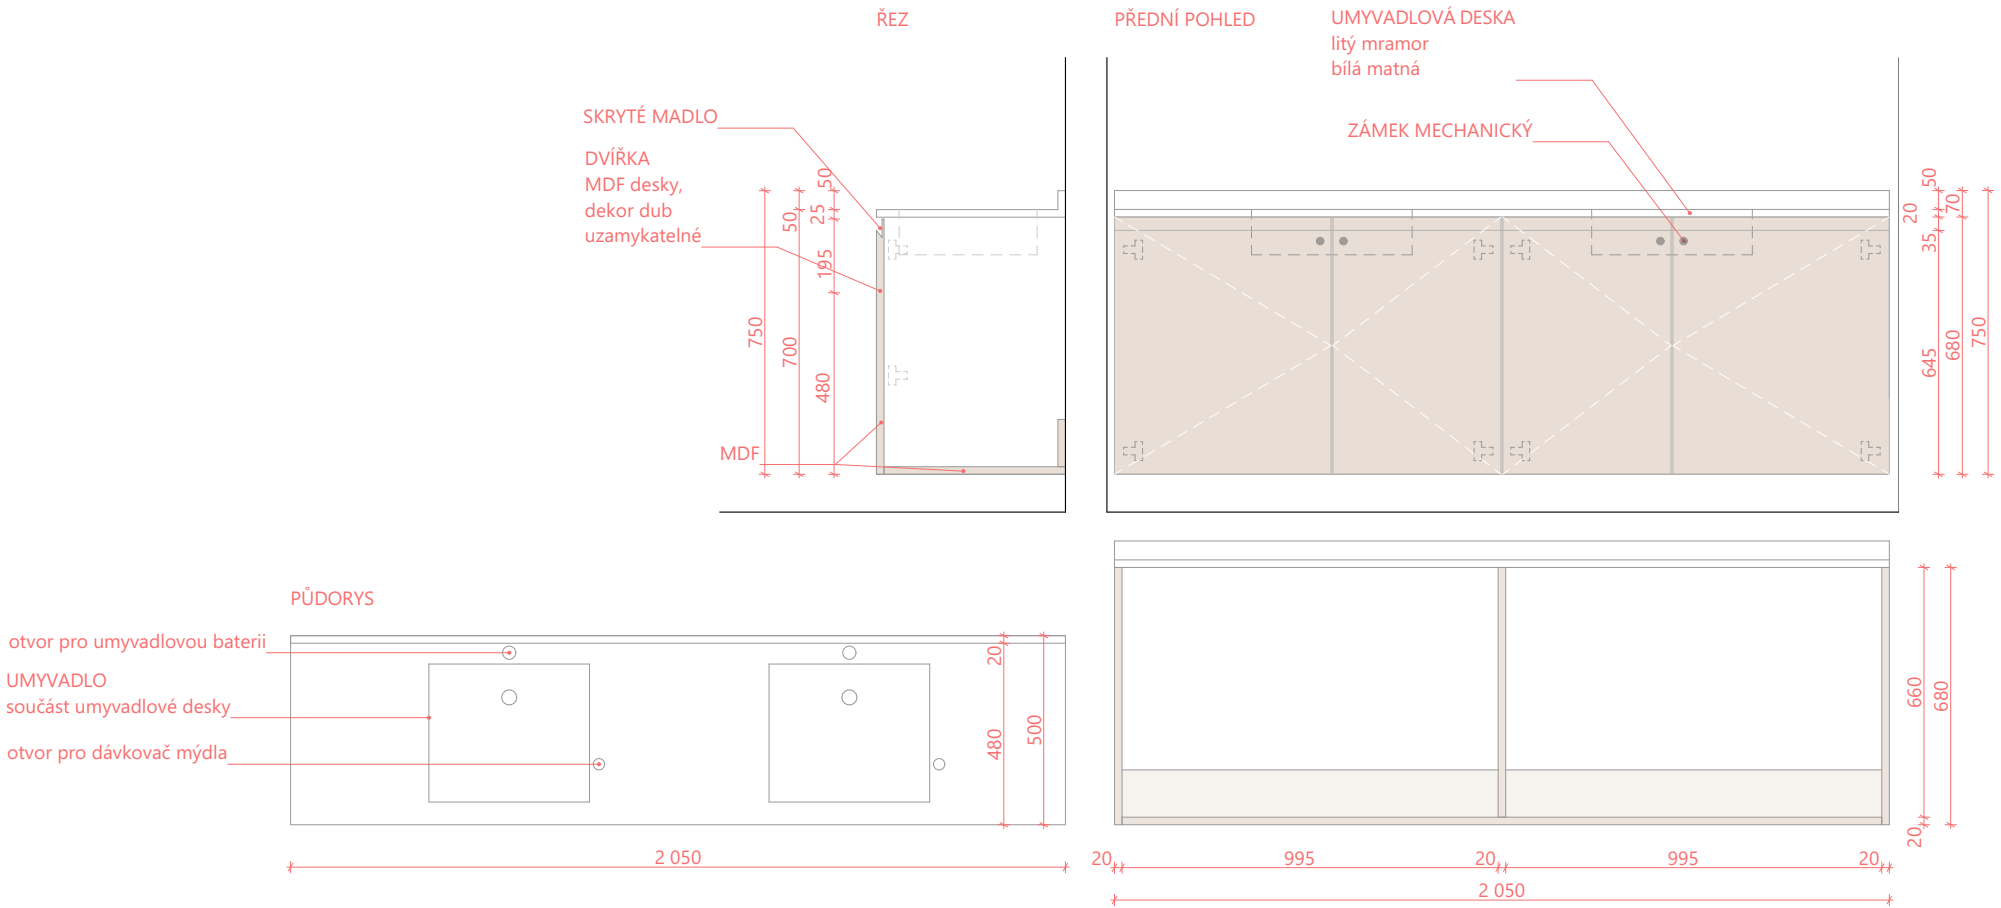

Revitalizace
autobusového nádraží ve
Dvoře Králové nad Labem

investor

Město Dvůr Králové
nad Labem

Náměstí T.G. Masaryka 38

Dvůr Králové nad Labem, CZ

IČ: 00277819, DIČ: CZ 00277819

epodatelna@mudk.cz

datová schránka: mu5db26c

zhotovitel

M2AU s.r.o.

Údolní 222/5, Brno - město, 602 00, CZ

IČ: 14431734, DIČ: CZ14431734

info@m2au.cz, www.m2au.cz

datová schránka: v6zyzkf

projektant části

název části

D.701.6 Standardy interiéru

zodpovědný projektant

Ing. arch. Filip Musálek

ČKA 05273

vypracoval

Ing. arch. Filip Musálek

Ing. arch. Linda Obršálová

Ing. arch. David Helešic

Ing. arch. Silvia Pajerová

Bc. Eliška Horáčková

razítko a podpis

číslo paré

název výkresu

1.00.3

PŘEDSÍNĚ - nábytek

stupeň PD

DPS

Dokumentace pro provedení stavby

formát

A3+ (520X297mm)

měřítko

1:20

datum

07/2025

Tento dokument požívá ochrany dle zákona č. 121/2000 Sb. (Autorský zákon). Originál tohoto

výkresu a návrh řešení na něm zobrazený je majetkem autora. Tento výkres nesmí být - výjma

zřejmého účelu, pro nějž byl porušen - použiteln a žádným způsobem nerespektujícím

ustanovení Autorského zákona nebo dohodu klienta a hlavního architekta (autora) poskytnut třetí

osobě.

Tento výkres nelze považovat za realizační, dilenskou či výrobní dokumentaci. Realizační

dokumentaci vč. specifikací, detailů a statických posouzení nosných konstrukcí zpracuje

dotavatel stavby a předloží autorskému dozoru k odsouhlasení. Veškeré rozměry nutno před

započatím prací ověřit a zaměřit na stavbě!

Veškeré materiály, povrchové úpravy, profily a všechny detaily budou upřesněny a

odsouhlaseny autorským dozorem na základě reálných vzorků předložených dodavatelem.

(m2au)