

Revitalizace
autobusového nádraží ve
Dvoře Králové nad Labem

investor

Město Dvůr Králové
nad Labem
Náměstí T. G. Masaryka 38
Dvůr Králové nad Labem, CZ
IČ: 00277819, DIČ: CZ 00277819
epodatelna@mudk.cz
datová schránka: mu5db26c

zhotovitel

M2AU s.r.o.
Údolní 222/5, Brno - město, 602 00, CZ
IČ: 14431734, DIČ: CZ14431734
info@m2au.cz, www.m2au.cz
datová schránka: v6zyzkf

projektant části

název části

D.701.6 Standardy interiéru

zodpovědný projektant

Ing. arch. Filip Musálek
ČKA 05273

vypracoval

Ing. arch. Filip Musálek
Ing. arch. Linda Obršálová
Ing. arch. David Helešic
Ing. arch. Silvia Pajerová
Bc. Eliška Horáčková

razítka a podpis

číslo paré

název výkresu

1.09
WC - MUŽI PŘEDSÍŇ

stupeň PD

DPS
Dokumentace pro provedení stavby

formát

A3 (420x297mm)

měřítko

1:40

datum


07/2025

Tento dokument požívá ochrany dle zákona č. 121/2000 Sb. (Autorský zákon). Originál tohoto výkresu a návrh řešení na něm zobrazený je majetkem autora. Tento výkres nesmí být - výjma zřejmého účelu, pro nějž byl pořízen - použiteln a žádným způsobem nerespektujícím ustanovení Autorského zákona nebo dohodu klienta a hlavního architekta (autora) poskytnut třetí osobě.

Tento výkres nelze považovat za realizační, dílenskou či výrobní dokumentaci. Realizační dokumentaci ve specifikaci, detailu a statických posouzení nosných konstrukcí zpracovje dodavatel stavby a předloží autorskému dozoru k odsouhlasení. Veškeré rozměry nutno před započítím prací ověřit a zaměřit na stavbě!

Veškeré materiály, povrchové úpravy, profily a všechny detaily budou upřesněny a odsouhlaseny autorským dozorem na základě reálných vzorků předložených dodavatelem.

(m2au)

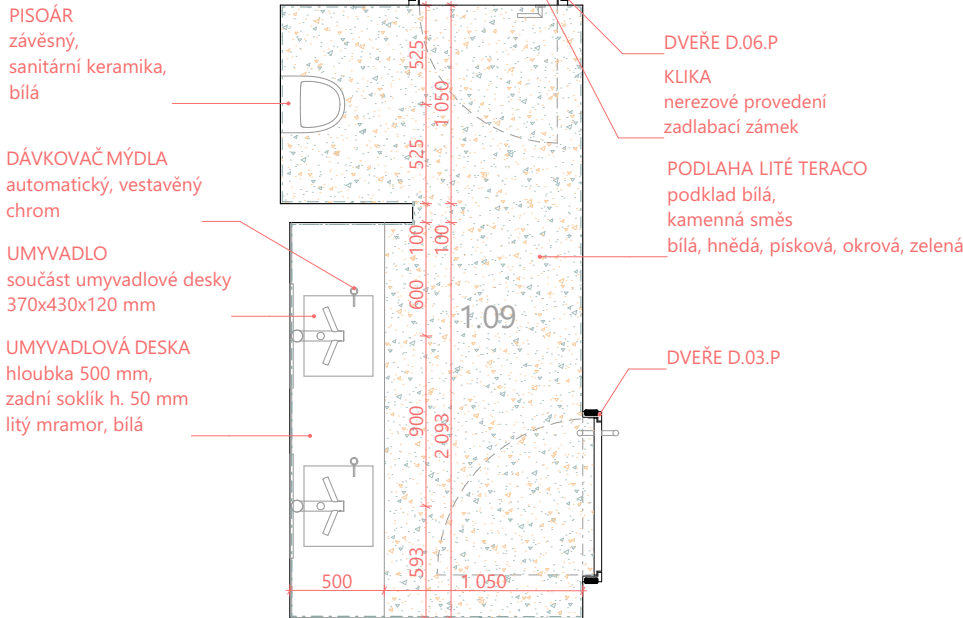

PISOÁR
závěsný,
sanitární keramika,
bílá

DÁVKOVAČ MÝDLA
automatický, vestavěný
chrom

UMYVADLO
součást umyvadlové desky
370x430x120 mm

UMYVADLOVÁ DESKA
hloubka 500 mm,
zadní soklík h. 50 mm
lité mramor, bílá

DVEŘE D.06.P

KLIKA
nerezové provedení
zadlabací zámek

PODLAHA LITÉ TERACO
podklad bílá,
kamenná směs
bílá, hnědá, písková, okrová, zelená

DVEŘE D.03.P

HORNÍ HRANA OBKLADU
výška 2000 mm

UMYVADLOVÁ DESKA
hloubka 500 mm, zadní soklík h. 50 mm
lité mramor, bílá matná

PODUMYVADLOVÁ SKŘÍŇKA
MDF deska, dekor dub

OCHRANNÝ PÁS TERASO
výška 100 mm,
podklad bílá, kamenná směs
bílá, hnědá, písková, okrová, zelená

ZRCADLO
oválné 500x800 mm
DÁVKOVAČ MÝDLA
automatický, vestavěný
chrom

UMYVADLOVÁ BATERIE, OSOUŠEČ RUKOU
automatická stojánková baterie
v kombinaci s osoušečem rukou, HEPA filtr
nerezová ocel

UMYVADLOVÁ DESKA
hloubka 500 mm, zadní soklík h. 50 mm
lité mramor, bílá

UMYVADLO
součást umyvadlové desky
370x430x120 mm

PODUMYVADLOVÁ SKŘÍŇKA
součást umyvadlové desky
MDF desky, dekor dub

PISOÁR
závěsný, sanitární keramika, bílá
NÁSTĚNNÉ SVĚTLO
Ø130 mm, mléčné sklo, bílá

SPLACHOVAČ
samouzavírací
podomítkový
chrom/nerez

P6

NADSVĚTLÍK
800x440 mm, mléčné sklo

OMÍTKA
omyvatelný nátěr, bílá

MADLO
délka 500 mm, nerez

OCHRANNÝ PÁS TERACO
výška 100 mm,
podklad bílá, kamenná směs
bílá, hnědá, písková, okrová, zelená