
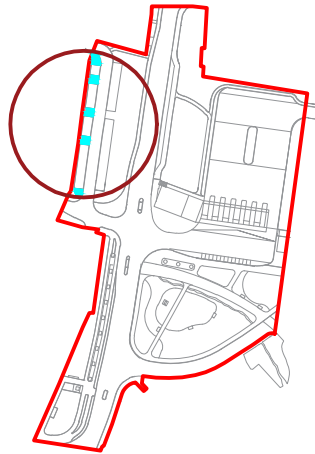
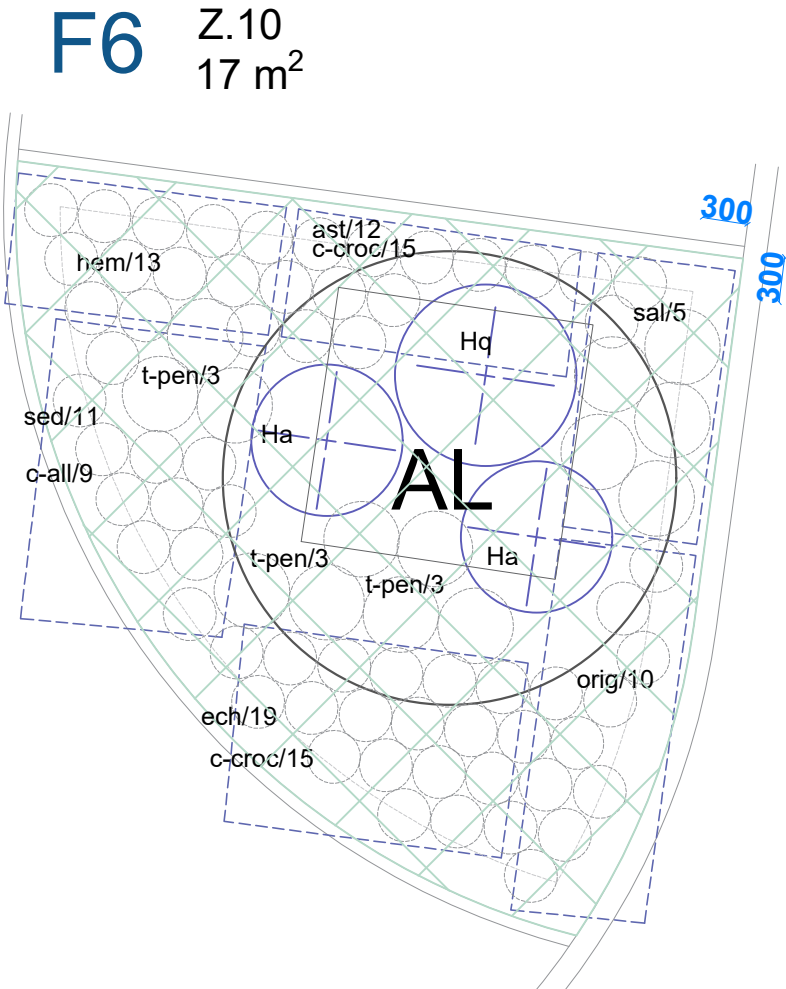
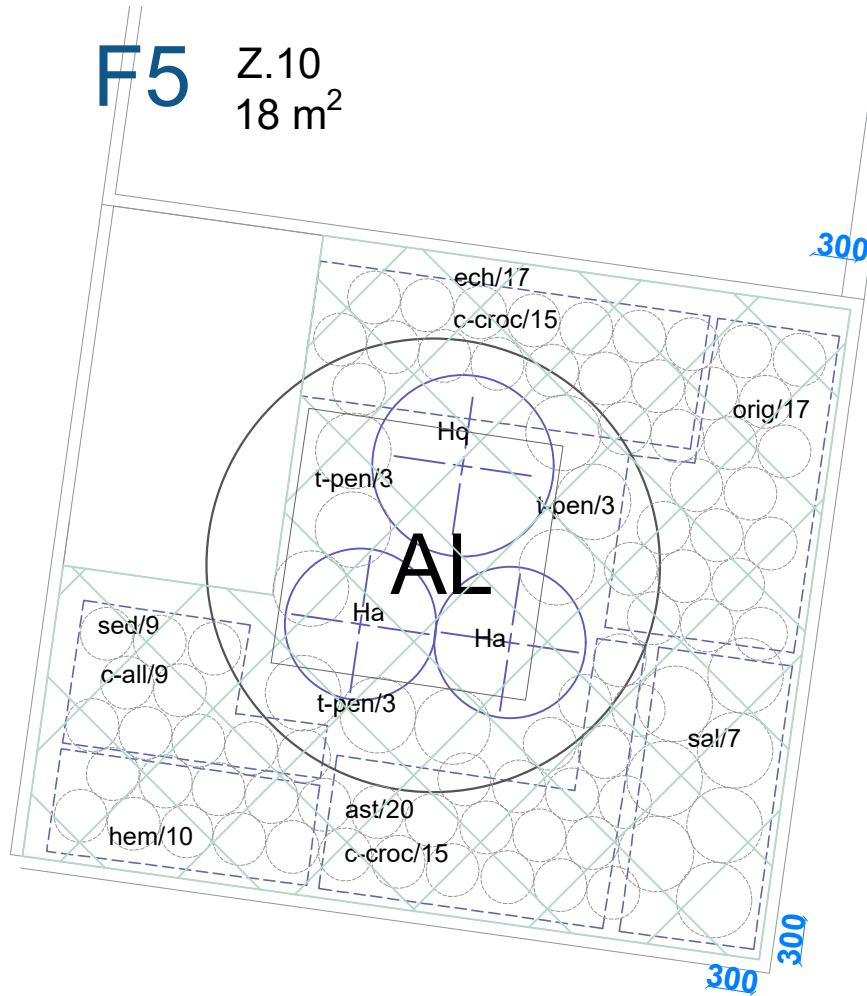
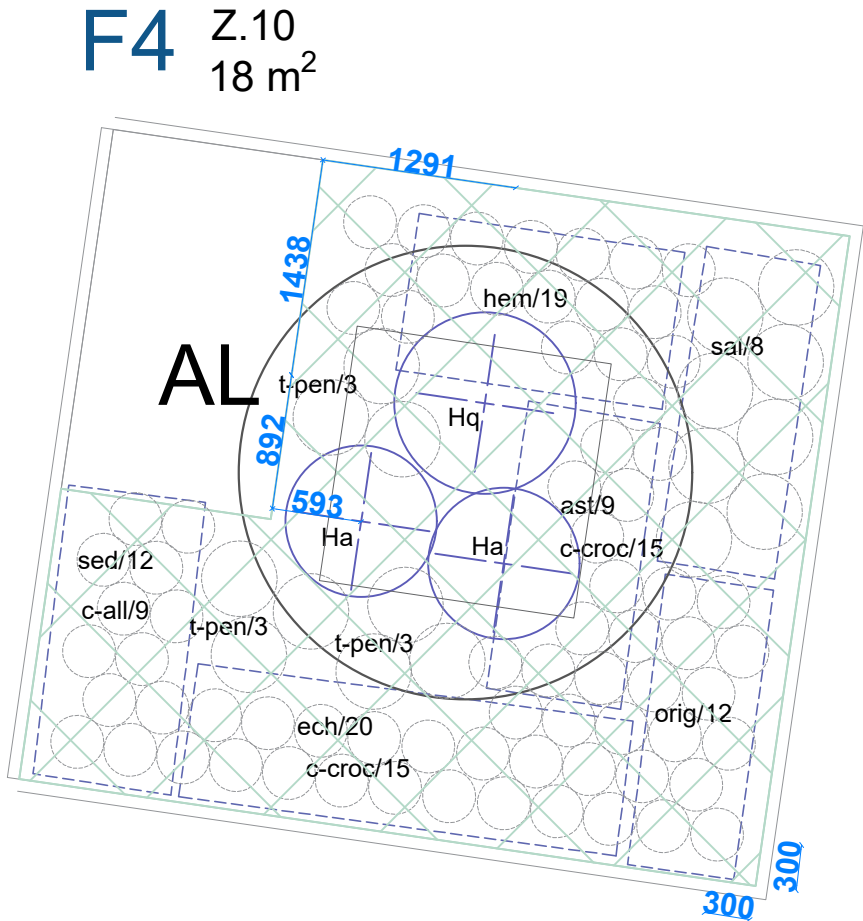
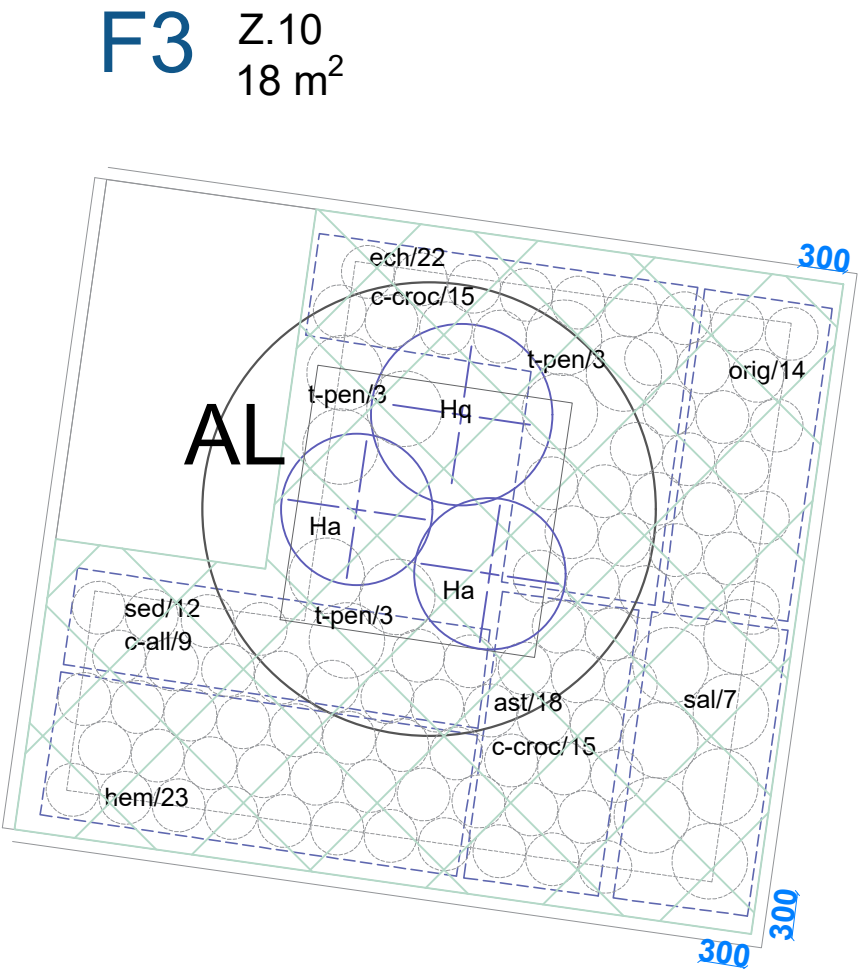


F / ZÁHONY ULICE ERBENOVA BYTOVKY, odsazení od okraje 30 cm, trojspon 35 cm, traviny 50 cm
technologie založení Z.10

ZÁHONY F - ULICE ERBENOVA BYTOVKY, technologie Z.10				93 m2
značka	název latinsky/česky	kvetení	počet ks	specifikace
TRVALKY				451
ast	Aster dumosus ´Anneke´ / hvězdnice podzimní	IX-X	89	K9
ech	Echinacea purpurea ´Papallo Compact Rose´ / třapatka nachová	VI-IX	108	K9
hem	Hemerocallis ´Iron Gate Glacier´ / denívka	VI-VII	82	K12
orig	Origanum vulgare ´Zorba Red´ / dobromysl	V-IX	79	K9
sal	Salvia officinalis ´Berggarten´ / šalvěj lékařská	VI-VIII	27	K12
sed	Sedum telephium ´Herbstfreude´ / rozchodníkovec	VIII-X	66	K12
TRAVINY				42
t-pen	Pennisetum alopecuroides ´Black Beauty´ / dochan psárkovitý	VII-X	42	K12
CIBULOVINY				156
c-all	Allium nigrum / česnek černý	V-VII	36	C 10/12
c-croc	Crocus chrysanthus ´Warley´ / krokus	II-III	120	C 5/7
KERE				12
Ha	Hydrangea arborescens ´Anabelle´ / hortenzie stromčekovitá	VIII-IX	8	60-80, ko2
Hq	Hydrangea quercifolia / hortenzie dubolistá	VI-VII	4	60-80, ko2

AL Amelanchier lamarckii, ZB, vícekmén, v. 150 cm

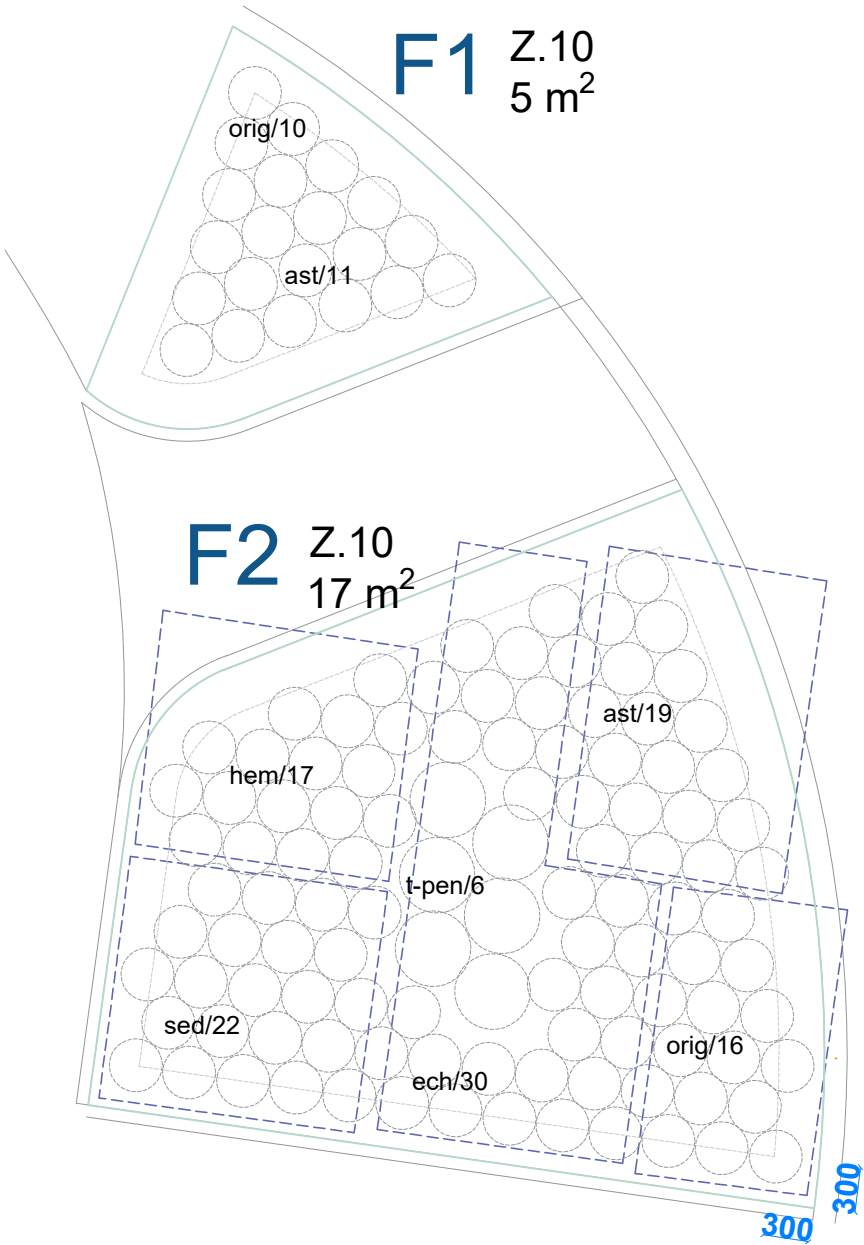

Revitalizace multimodálního uzlu ve Dvoře Králové nad Labem

investor
Město Dvůr Králové nad Labem
náměstí T. G. Masaryka 38
Dvůr Králové nad Labem, 544 17, CZ
IČ: 00277819, DIČ: CZ 00277819
epodatelna@mudk.cz
datová schránka: mu5db26c

zhotovitel
M2AU s.r.o.
Údolní 222/5, Brno - město, 602 00, CZ
IČ: 14431734, DIČ: CZ14431734
info@m2au.cz, www.m2au.cz
datová schránka: v6zyzkf

projektant části
Ing. Mgr. Petra Šoborová
Štěpánov 612, Valašské Meziříčí, 757 01
IČO 14117240, +420 734 206 769,
soborovapetra@gmail.com,
www.ateliernazeleno.cz

název části
800 Objekty úprav území

zodpovědný projektant
Ing. arch. Filip Musálek, ČKA 05273

vypracoval
Ing. arch. Filip Musálek
Ing. arch. Linda Obršálová
Ing. Mgr. Petra Šoborová
Ing. Michaela Mikulková

razítka a podpis
číslo paré

název stavebního objektu
SO 801.2 Výsadba

název výkresu
**SO 801.2 - D.4f
Osazovací plán - záhon F**

stupeň PD
DPS
Dokumentace pro provádění stavby

formát
3A4 (630 x 297 mm)

měřítko
1:50

datum
11/2024

Tento dokument poskytl ochrany dle zákona č. 121/2000 Sb. (Autorský zákon). Originál tohoto výkresu a návrh řešení na něm zobrazený je majetkem autora. Tento výkres nesmí být - výjma zřejmého účelu, pro nějž byl pořízen - použitán a žádným způsobem nerespektujícím ustanovení Autorského zákona nebo dohodu klienta a hlavního architekta (autora) poskytnut třetí osobě.

Tento výkres nelze považovat za realizační, dílenskou či výrobní dokumentaci. Realizační dokumentaci vč. specifikací, detailů a statických posouzení nosných konstrukcí zpracuje dodavatel stavby a zřetelště autoritativní dozor k odsouhlasení. Veškeré rozměry nutno před započetím prací ověřit a zaměřit na stavbě!

Veškeré materiály, povrchové úpravy, profily a všechny detaily budou uplněnény a odsouhlaseny autorským dozorem na základě reálných vzorů předložených dodavatelem.

(m2au)