


B / ZÁHON PARK SEVEROVÝCHOD


krok sítě 1 m

B / Z.9

78 m²

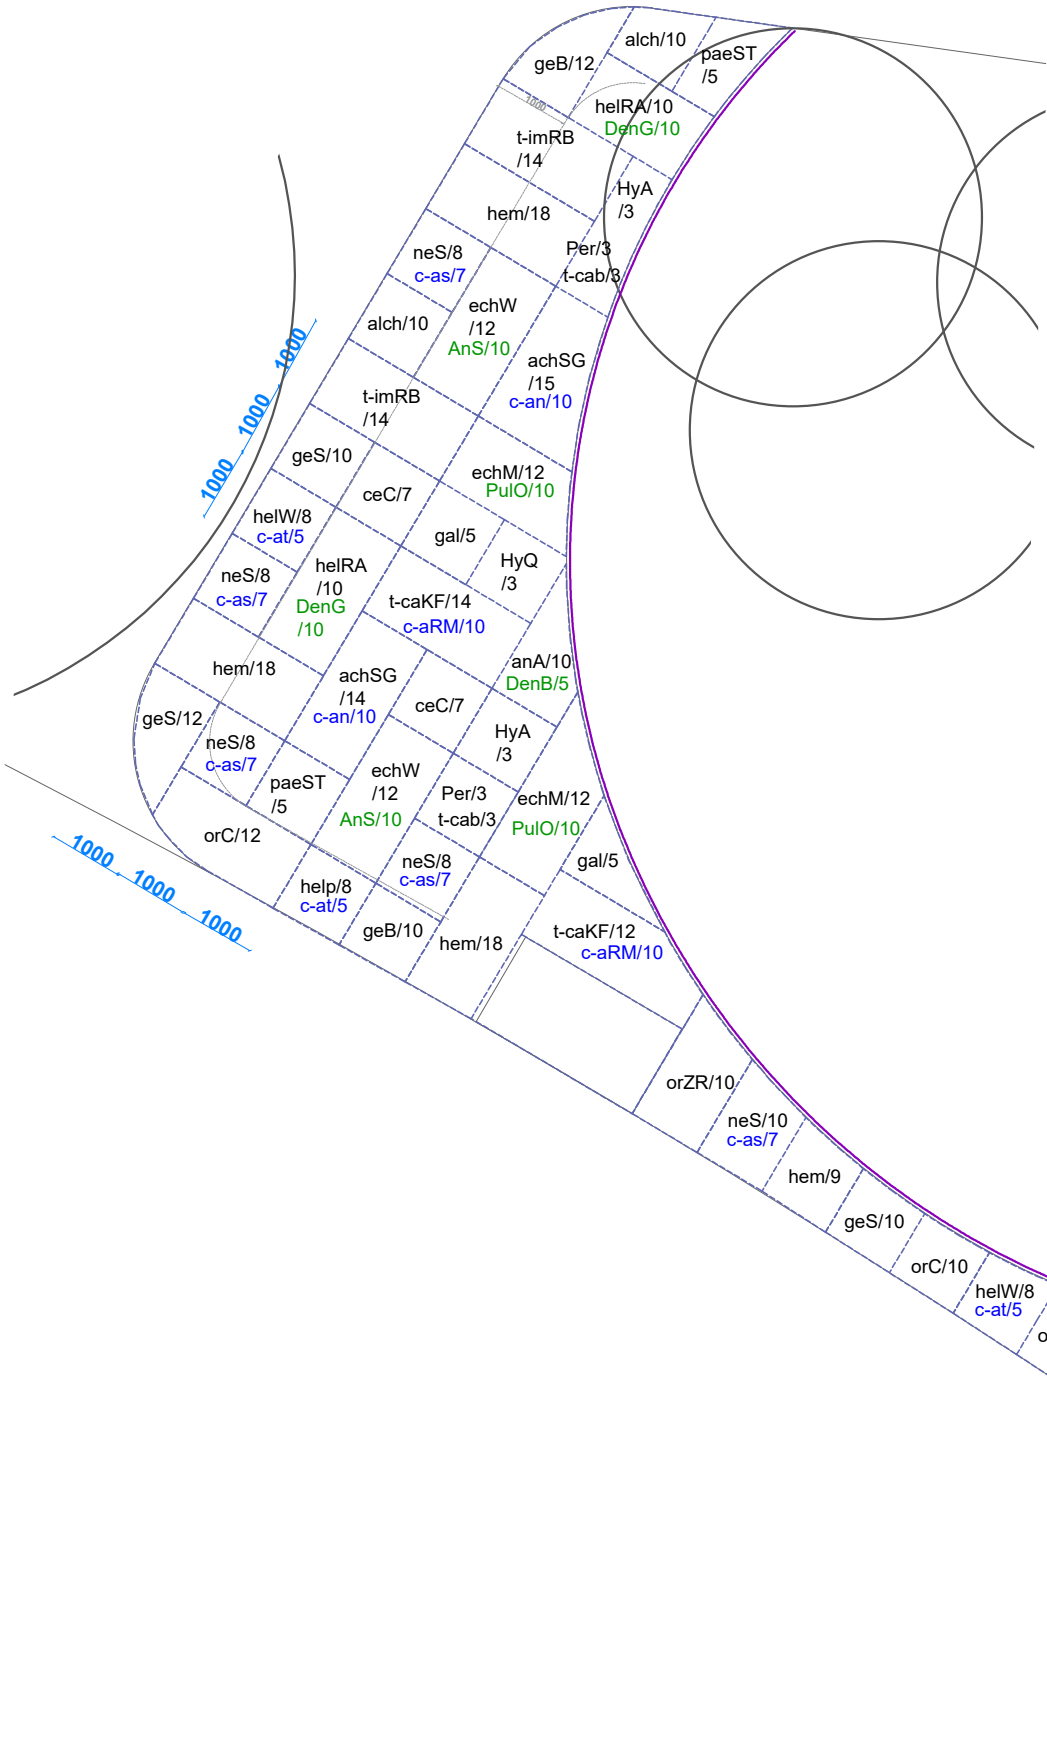

| ZÁHON B - PARK SEVEROVÝCHOD, technologie založení Z.9 (78 m2) | | | | |
|---|--|----------|-----------------|----------|
| značka | název latinsky/česky | kvetení | specifikace | počet ks |
| TRVALKY | | | | 475 |
| achSG | <i>Achillea filipendulina</i> 'Summer Gold' / řebříček (žlutá barva, 80 cm) | VI-VIII | K9 | 29 |
| alch | <i>Alchemilla mollis</i> / kontryhel | VII-VIII | K9 | 20 |
| anA | <i>Anemone japonica</i> 'Andrea Atkinson' n. 'Honorine Jobert' /sasanka japonská (bílá barva, 90 cm) | VIII-X | K12 | 17 |
| echM | <i>Echinacea purpurea</i> 'Magnus' / třapatka nachová (tmavě růžová barva, 100 cm) | VII-VIII | K9 | 24 |
| echP | <i>Echinacea purpurea</i> 'Papallo Semi Double Pink' / třapatka nachová (růžová barva, 60 cm) | VI-VIII | K9 | 9 |
| echW | <i>Echinacea purpurea</i> 'White Swan' / třapatka nachová (bílá barva, 80 cm) | VI-IX | K9 | 36 |
| ceC | <i>Centranthus ruber</i> 'Coccineus' / mavuň (červená barva, 90 cm) | V-VIII | K9 | 14 |
| gal | <i>Gaura lindheimeri</i> / svičkovec (bílá barva) | VI-IX | K9 | 10 |
| geB | <i>Geranium cantabrigiense</i> 'Biokovo' / kakost | V-VIII | K9 | 34 |
| geS | <i>Geranium sanguineum</i> var. <i>Striatum</i> / kakost | V-VII | K9 | 32 |
| helP | <i>Helleborus purpurascens</i> / čemeřice nachová (tmavá vínová barva) | III | K12 | 8 |
| helW | <i>Helleborus niger</i> 'Wintergold' / čemeřice (bílá barva) | I-III | K12 | 16 |
| helRA | <i>Hellenium hybridum</i> 'Red Army' / záplevák podzimní (tmavě červená barva, 80 cm) | VII-IX | K9 | 20 |
| hem | <i>Heremocalis minor</i> / denivka menší (žlutá barva, 50 cm) | VI-VIII | K9 | 81 |
| neS | <i>Nepeta x faassenii</i> 'Snowflake' / šanta kočičí (bílá barva) | V-VIII | K9 | 64 |
| orC | <i>Origanum vulgare</i> 'Compactum' / dobromysl obecná (růžová barva, 15 cm) | VI-IX | K9 | 32 |
| orZR | <i>Origanum vulgare</i> 'Zorba Red' / dobromysl obecná (červená barva, 40 cm) | VI-VIII | K9 | 19 |
| paeST | <i>Paeonia lactiflora</i> 'Shirley Temple' / pivoňka čínská (bílá barva, 80 cm) | V-VI | K, 2l | 10 |
| TRAVINY | | | | 63 |
| t-caKF | <i>Calamagrostis x acutiflora</i> 'Karl Foerster' / třtina ostrokvětá | VII-VIII | K9 | 26 |
| t-cab | <i>Calamagrostis brachystricha</i> / třtina chloupkatá | VII-IX | K9 | 9 |
| t-imRB | <i>Imperata cylindrica</i> 'Red Baron' / imperáta válcovitá | | K9 | 28 |
| CIBULOVINY A HLÍZNATÉ ROSTLINY | | | | 104 |
| c-an | <i>Allium nigrum</i> / česnek černý (bílá barva, 50 cm) | V-VII | C 10/12 | 20 |
| c-as | <i>Allium sphaerocephalon</i> / česnek kulatohlavý (vínová barva, 60 cm) | VI-VII | C 5/+ | 49 |
| c-at | <i>Allium tuberosum</i> / pažitka čínská (bílá barva, 30 cm) | V-VIII | K9 | 15 |
| c-aRM | <i>Allium amethystinum</i> 'Red Mohican' / okrasný česnek (vínová barva, 100 cm) | VI-VII | C 5/+ | 20 |
| TRVALKY - JARNÍ EFEMÉRY | | | | 90 |
| AnS | <i>Anemone sylvestris</i> / sasanka hajní | V-VI | K9 | 30 |
| DenB | <i>Dentaria bulbifera</i> / kyčelnice cibulkonosná - NUTNO OBJEDNAT 12 MĚSÍCŮ PŘED VÝSADBOU | IV-V | K7 | 10 |
| DenG | <i>Dentaria glandulosa</i> / kyčelnice žláznatá - NUTNO OBJEDNAT 12 MĚSÍCŮ PŘED VÝSADBOU | VI-V | K7 | 20 |
| PulO | <i>Pulmonaria officinalis</i> / plicník lékařský | III-V | K9 | 30 |
| KEŘE | | | | 21 |
| HyA | <i>Hydrangea arborescens</i> 'Anabelle' / hortenzie stromečkovitá (bílá barva) | VII-IX | K 2l, 40+ | 9 |
| HyQ | <i>Hydrangea quercifolia</i> / hortenzie dubolistá (bílá barva) | VI-VII | K 2l, 40+ | 3 |
| Per | <i>Perovskia atriplicifolia</i> 'Blue Spire' / perovskie (fialová barva) | VII-IX | K 12+, 20-25 cm | 9 |

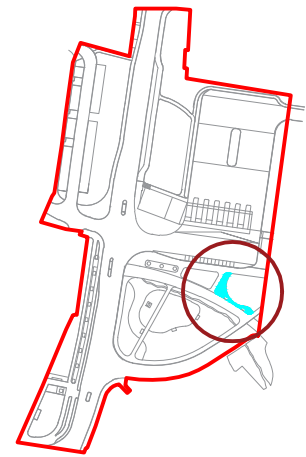

Revitalizace multimodálního uzlu ve Dvoře Králové nad Labem

investor **Město Dvůr Králové nad Labem**
náměstí T. G. Masaryka 38
Dvůr Králové nad Labem. 544 17, CZ
IČ: 00277819, DIČ: CZ 00277819
epodatelna@mudk.cz
datová schránka: mu5db26c

zhotovitel **M2AU s.r.o.**
Údolní 222/5, Brno -město, 602 00, CZ
IČ: 14431734, DIČ: CZ14431734
info@m2au.cz, www.m2au.cz
datová schránka: v6zyzkf

projektant části Ing. Mgr. Petra Šoborová
Štěpánov 612, Valašské Meziříčí, 757 01
IČO 14117240, +420 734 206 769,
soborovapetra@gmail.com,
www.ateliernazeleno.cz

800 Objekty úprav území

zodpovědný projektant Ing. arch. Filip Musálek, ČKA 05273

vypracoval Ing. arch. Filip Musálek
Ing. arch. Linda Obršalová
Ing. Mgr. Petra Šoborová
Ing. Michaela Mikulková

razítka a podpis číslo paré

| | |
|--------------------------|--|
| název stavebního objektu | SO 801.2 Výsadba |
| název výkresu | SO 801.2 - D.4b Osazovací plán - záhon B |
| stupeň PD | DPS Dokumentace pro provádění stavby |
| formát | A3 (420 x 297 mm) |
| měřítko | 1:100 |
| datum | 11/2024 |

Tento dokument používá ochrany dle zákona č. 121/2000 Sb. (Autorský zákon). Originál tohoto výkresu a návrh řešení na něm zobrazený je majetkem autora. Tento výkres nesmí být - výjimka zřejmého účelu, pro nějž byl pořízen - používán a žádným způsobem nerespektujícím ustanovení Autorského zákona nebo dohodu klienta a hlavního architekta (autora) poskytnut třetí osobě.

Tento výkres nelze považovat za realizační, dílenskou či výrobní dokumentaci. Realizační dokumentaci ve specifikaci detailů a statických posouzení nosných konstrukcí zpracuje dodavatel stavby a předloží autorskému dozoru k odsouhlasení. Veškeré rozměry nutno před započetím prací ověřit a zaměřit na stavbě!

Veškeré materiály, povrchové úpravy, profily a všechny detaily budou upřesněny a odsouhlaseny autorským dozorem na základě reálných vzorků předložených dodavatelem.

