




NÁBŘEŽNÍ ZEĎ, M 1:50  
VZOROVÝ PRÍČNÝ REZ

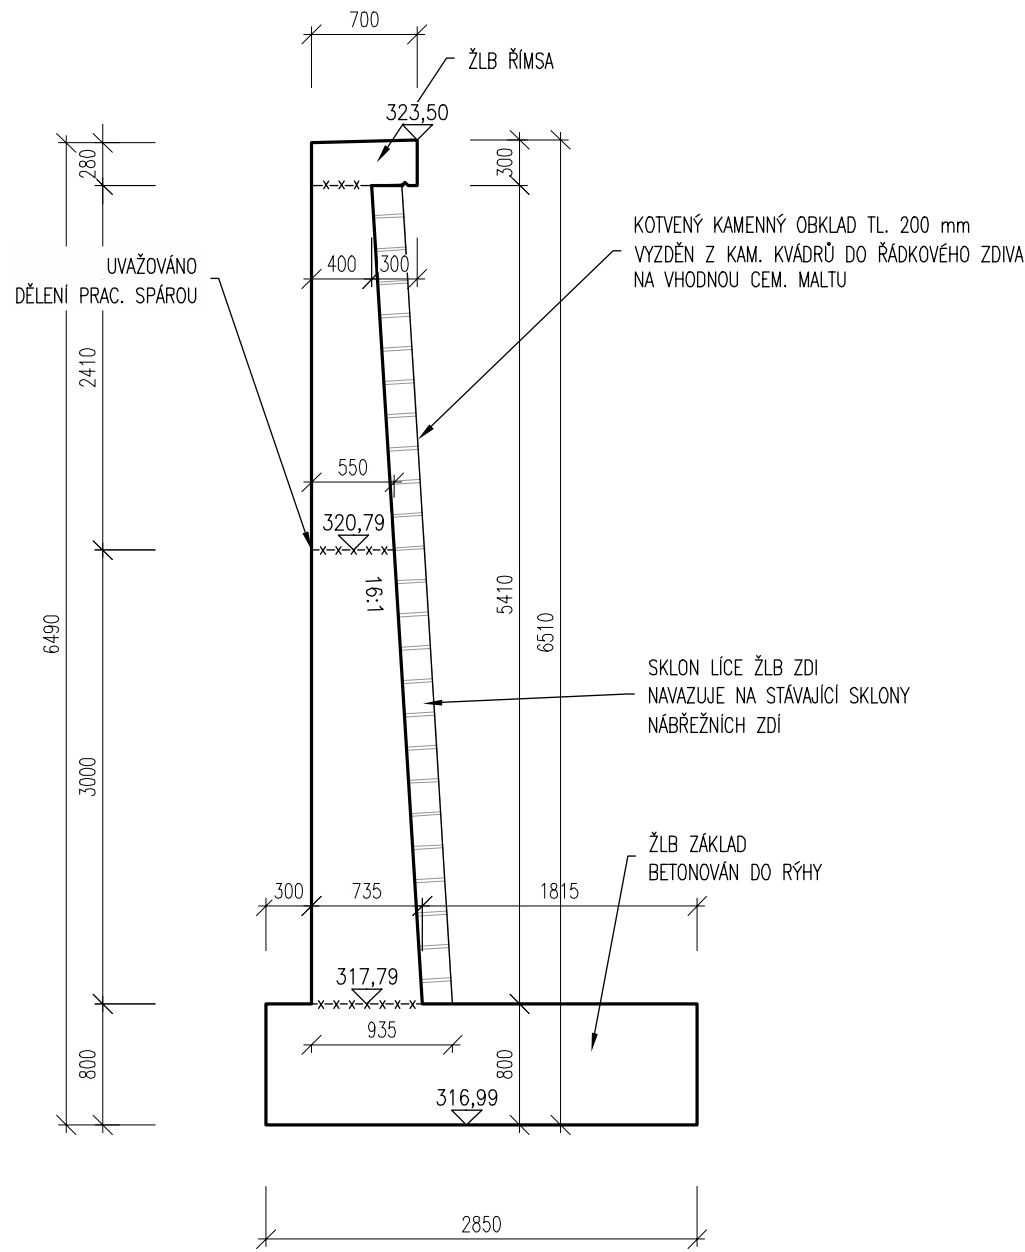

NÁBŘEŽNÍ ZEĎ, M 1:50  
POHLED

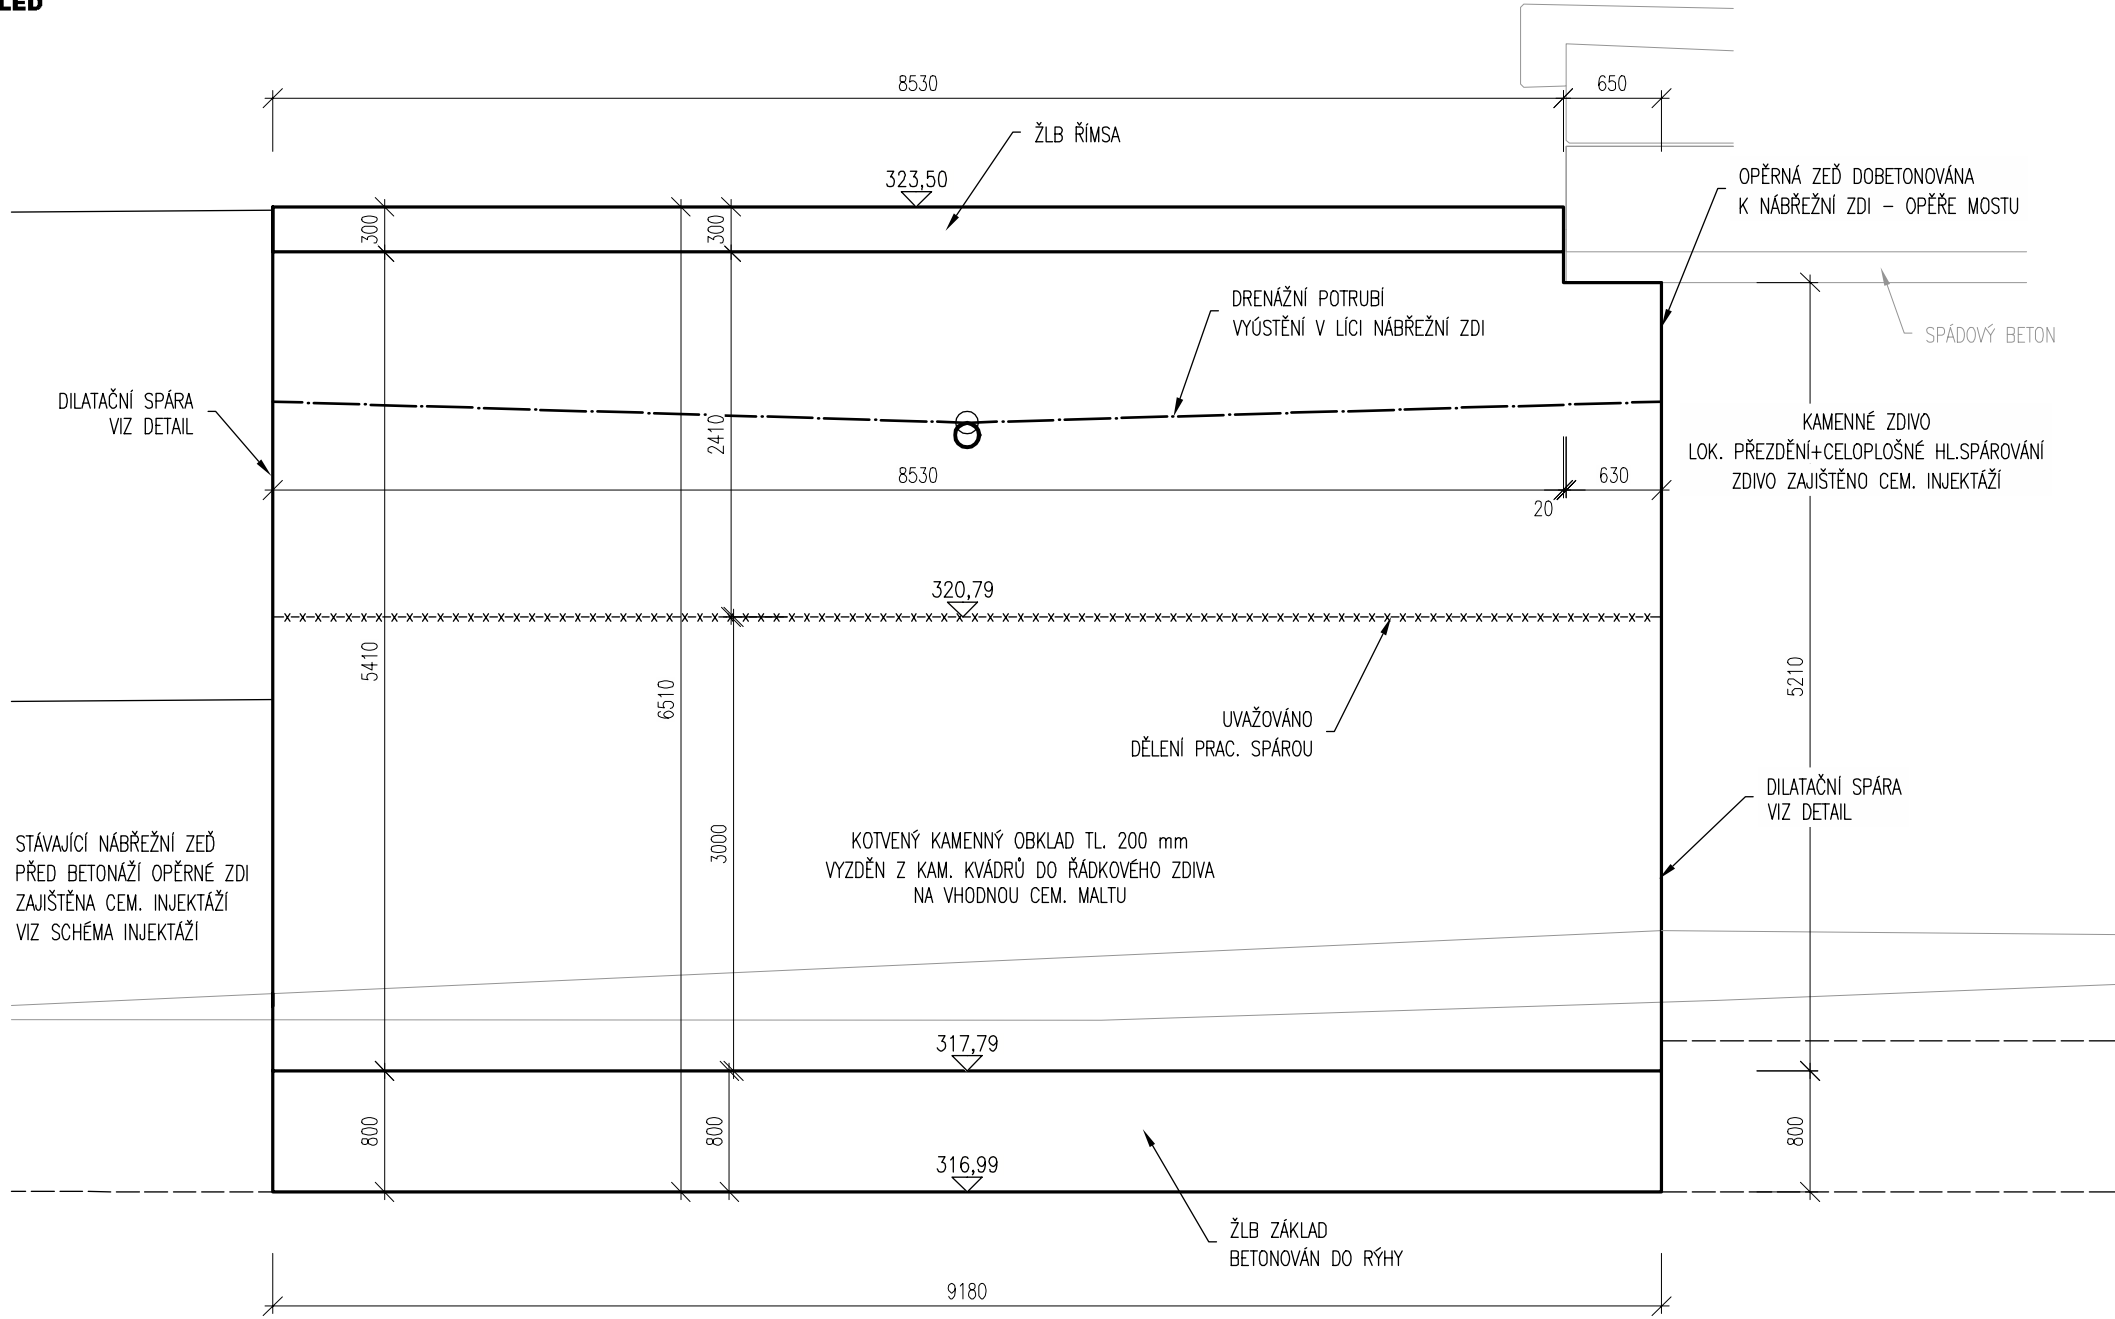


NOVÁ OPĚRNÁ ZEĎ, M 1:50  
PŮDORYS

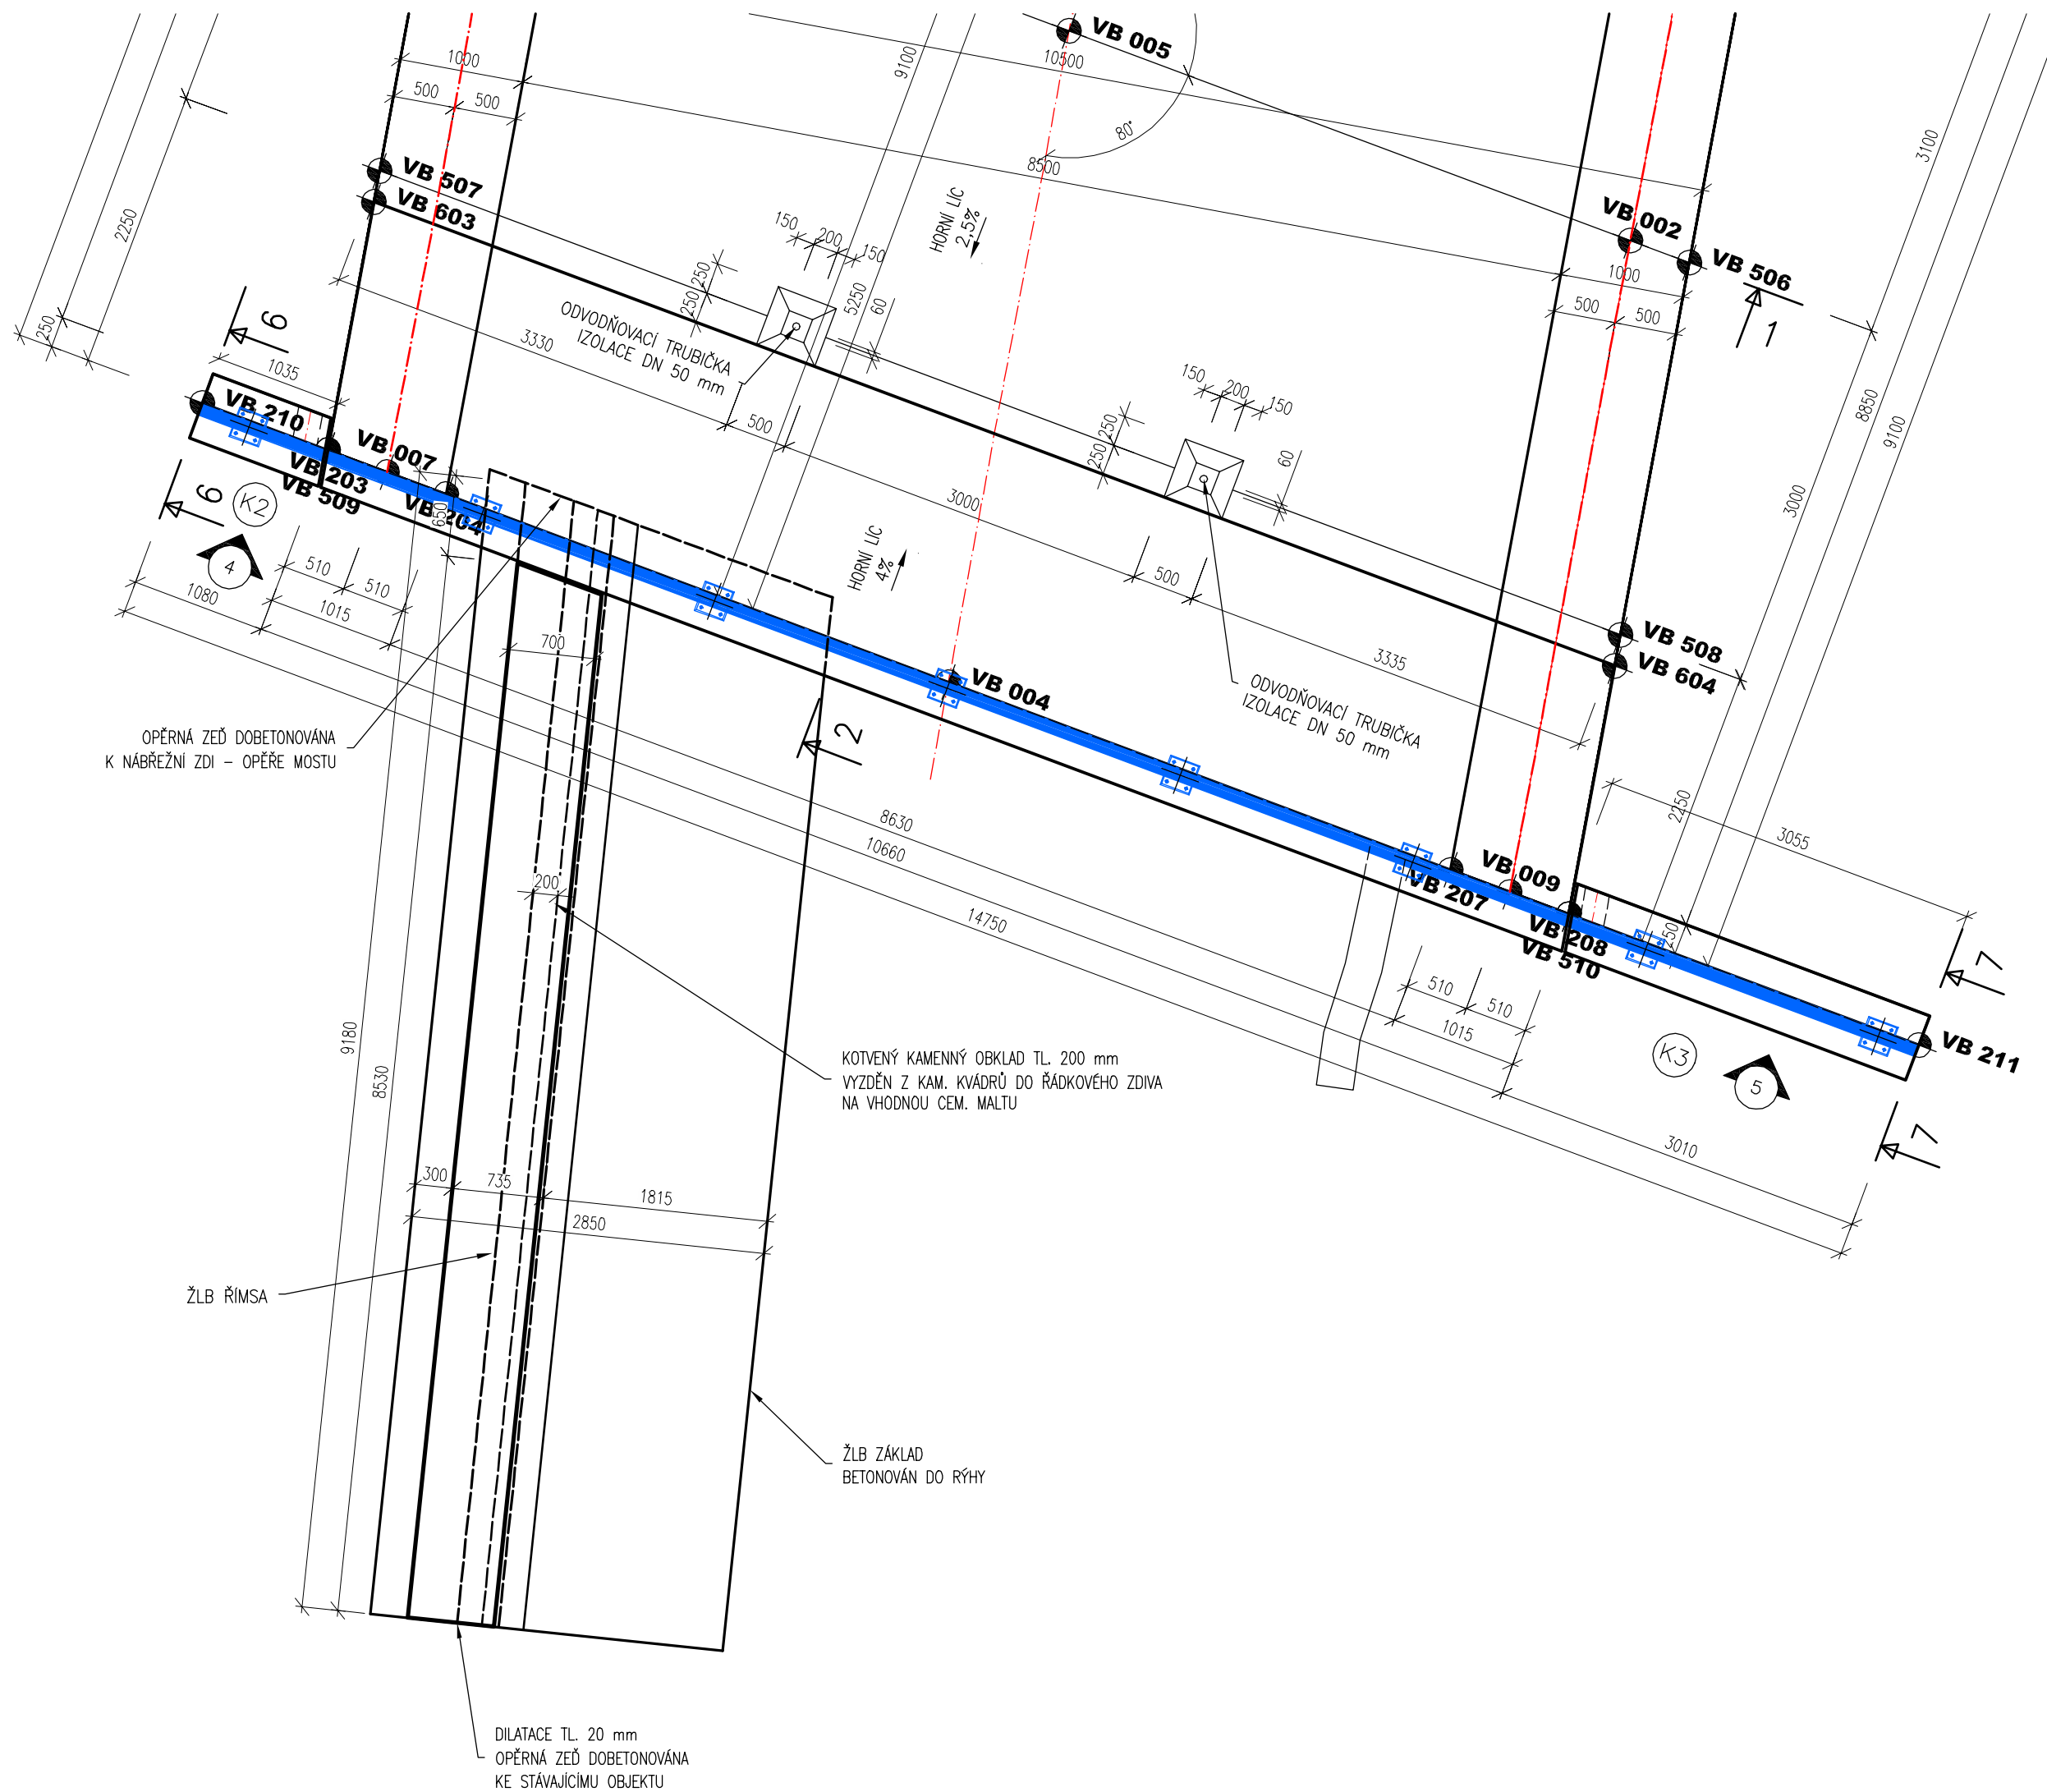

POUŽITÉ KONSTRUKČNÍ MATERIÁLY

BETONY BUDDOU PROVEDENY DLE ČSN EN 206-1	
OSTATNÍ BETONY:	C 12/15 X0
PODKLADNÍ BETON	C 30/37 XF2, XD1, XA2
BETON ÚLOŽNÍCH PRAHŮ	C 30/37 XF2, XD1
BETON NOSNÉ KONSTRUKCE	C 30/37 XF2, XD1, XA2
BETON KŘÍDEL	C 30/37 XC4, XF4, XD3
BETON ŘÍMS	C 25/30 XF2
SPADOVÝ BETON	

03		
02		
01		
ZMĚNA	POPIS	DATUM

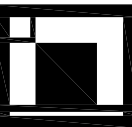

**ING. IVAN ŠÍR**  
PROJEKTOVÁNÍ DOPRAVNÍCH STAVEB a.s.  
Gočárova 504, 500 02 Hradec Králové, tel: +420 603 181 473, sir@sirivan.cz, www.sirivan.cz IČ: 287 86 793

Objednatel: **Město Dvůr Králové nad Labem**  
Náměstí T.G.Masaryka 38, 544 17 Dvůr Králové nad Labem

**Dvůr Králové nad Labem - most v ulici Nedbalova**

■ kraj:  
Královéhradecký

■ MÚ/OU:  
Dvůr Králové nad Labem

■ stupeň utajení:  
bez utajení

■ datum:  
12/2014

■ zakázkové číslo:  
15005

■ stupeň PD:  
PDPS

■ odpovědný projektant stavby:  
Ing. Ivan Šír

■ odpovědný projektant objektu:  
Ing. Ivan Šír

■ vypracovat:  
Miroslav Macko

■ kontrolovat:  
Ing. Martin Fejks

■ změna číslo:  
00

■ měřítko:

SO 201 MOST

VÝKRES TVARU - OPĚRNÁ ZEĎ

B.2.8