



TVAR KŘÍDLA K2, M 1:25

ROVNOBĚŽNÉ KŘÍDLO NA VÝTOKOVÉ STRANĚ


PK3, M 1:25

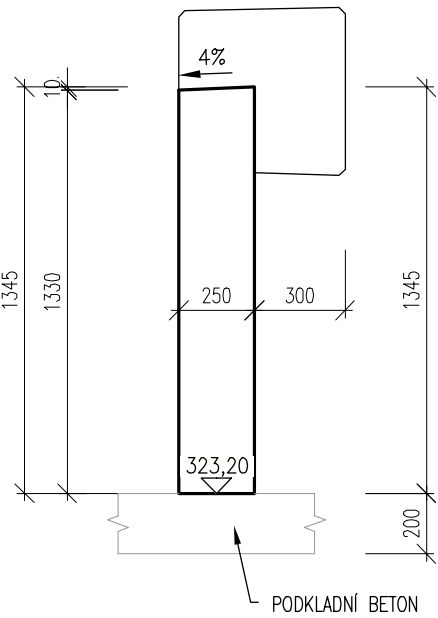


POHLED 4, M 1:25

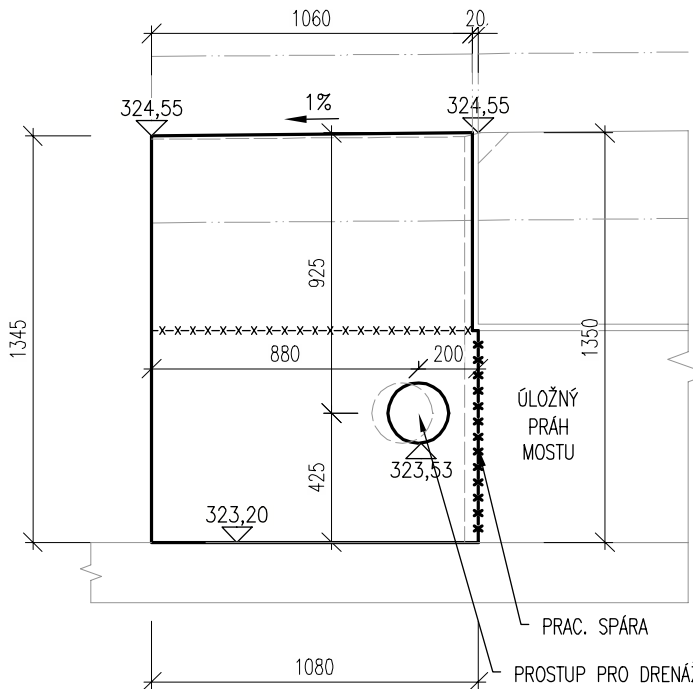


PK4, M 1:25

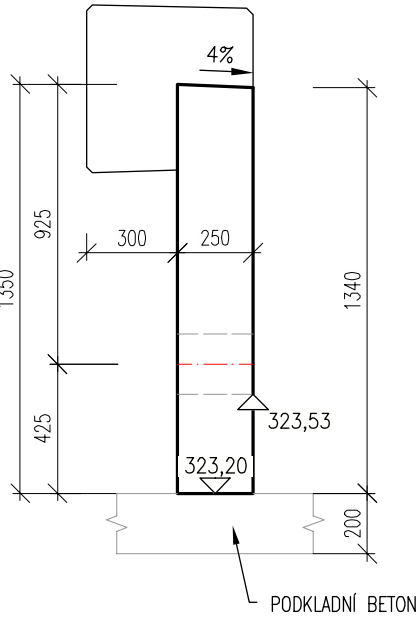


PK5, M 1:25

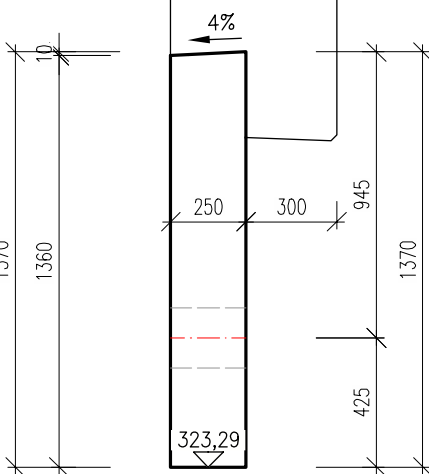


POHLED 5, M 1:25

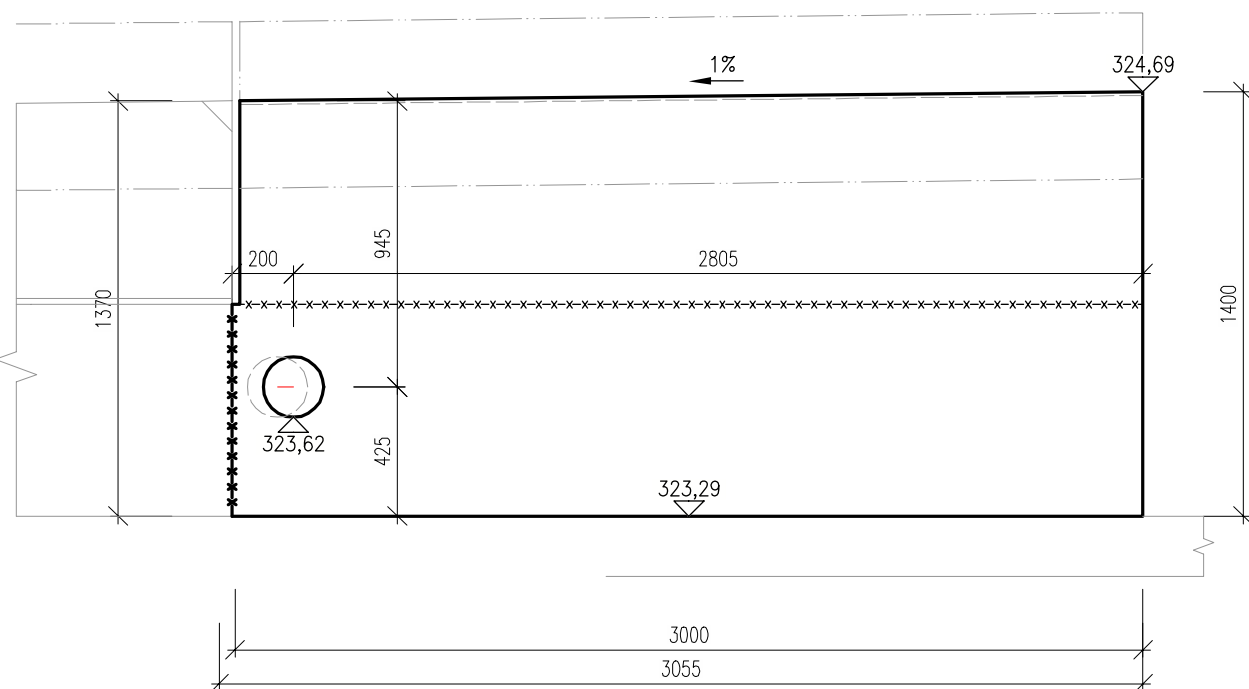

PK6, M 1:25

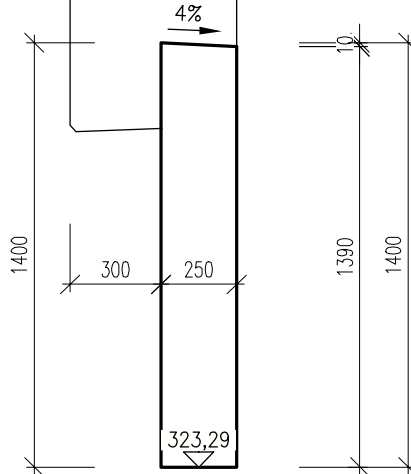


PŮDORYS K2, M 1:25

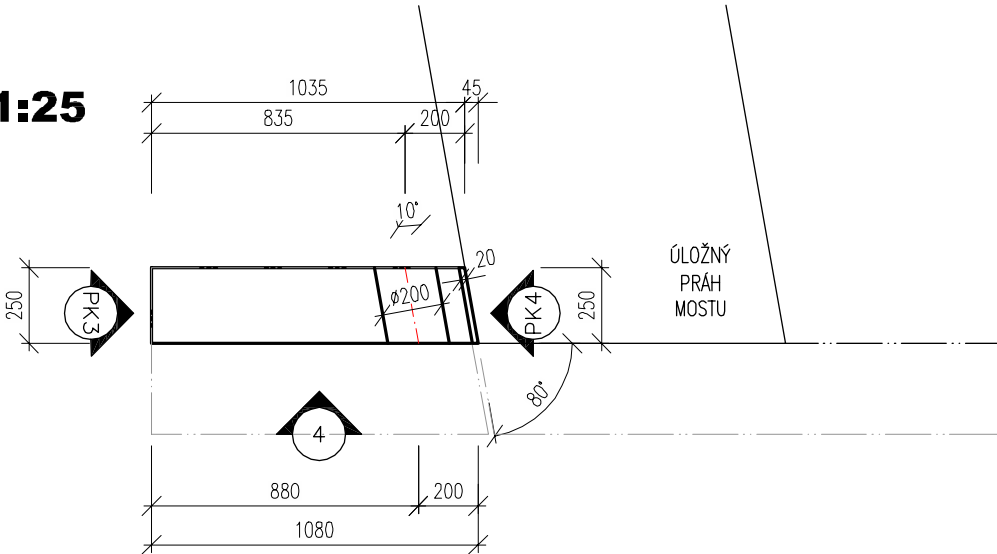


TVAR KŘÍDLA K1, M 1:25

ŠIKMÉ KŘÍDLO NA NÁTOKOVÉ STRANĚ


PK1, M 1:25

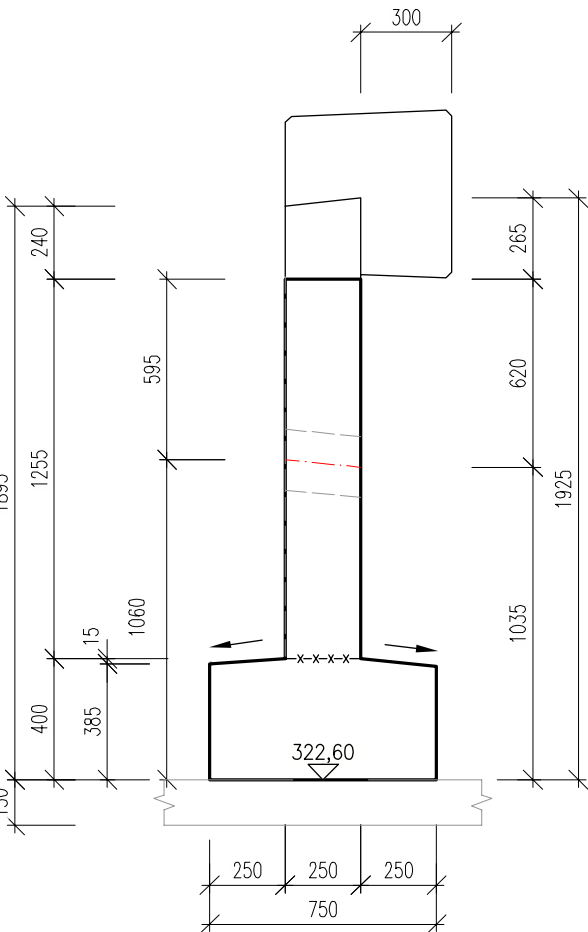


POHLED 3, M 1:25

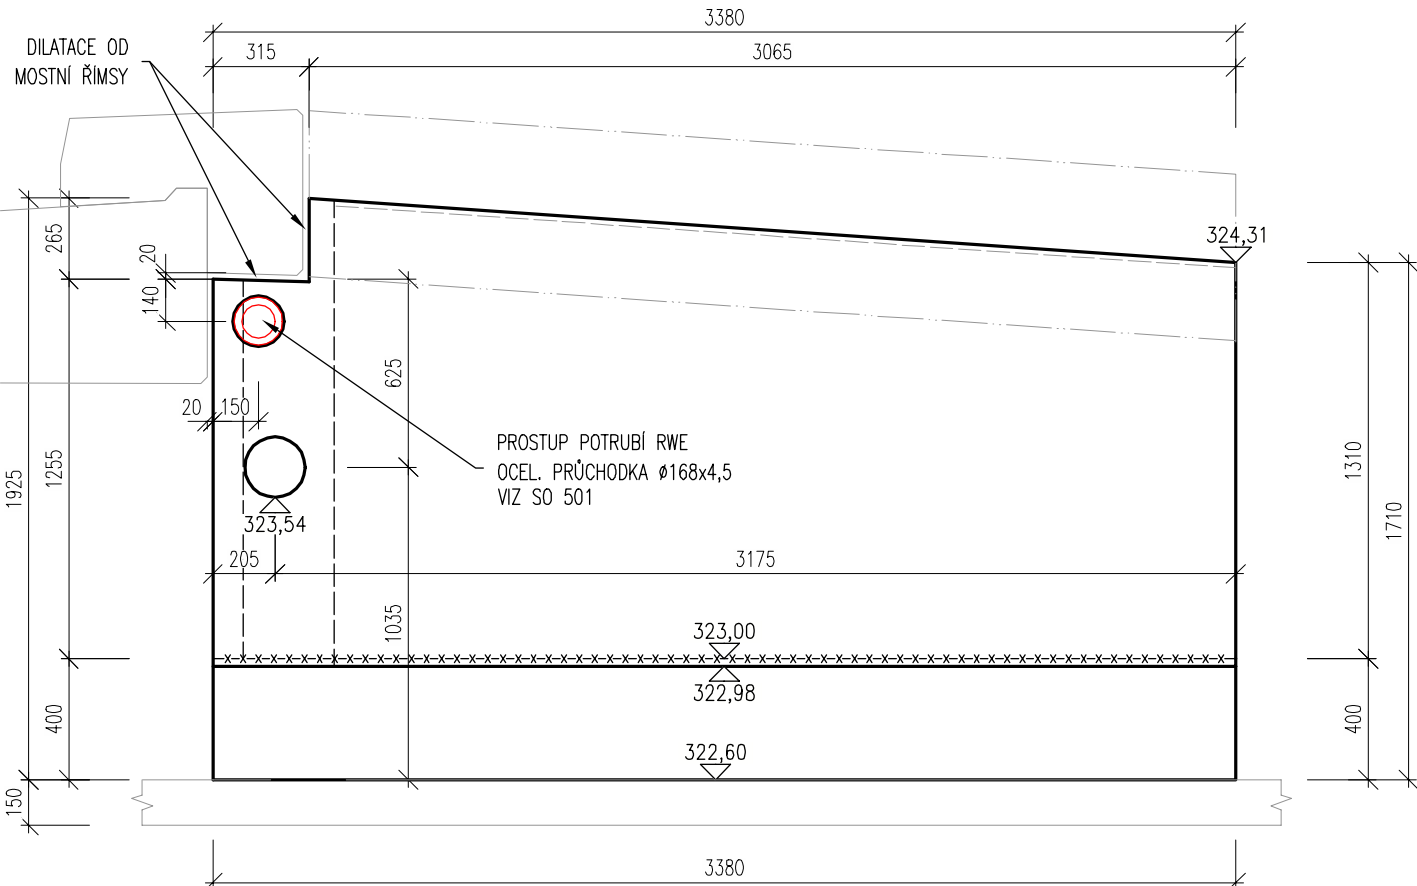

PK2, M 1:25

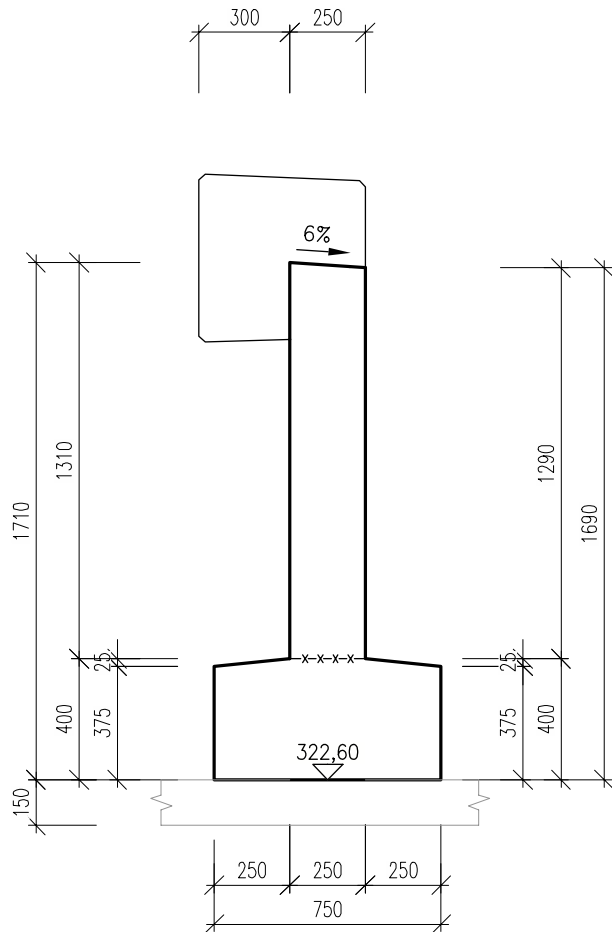


PŮDORYS K1, M 1:25

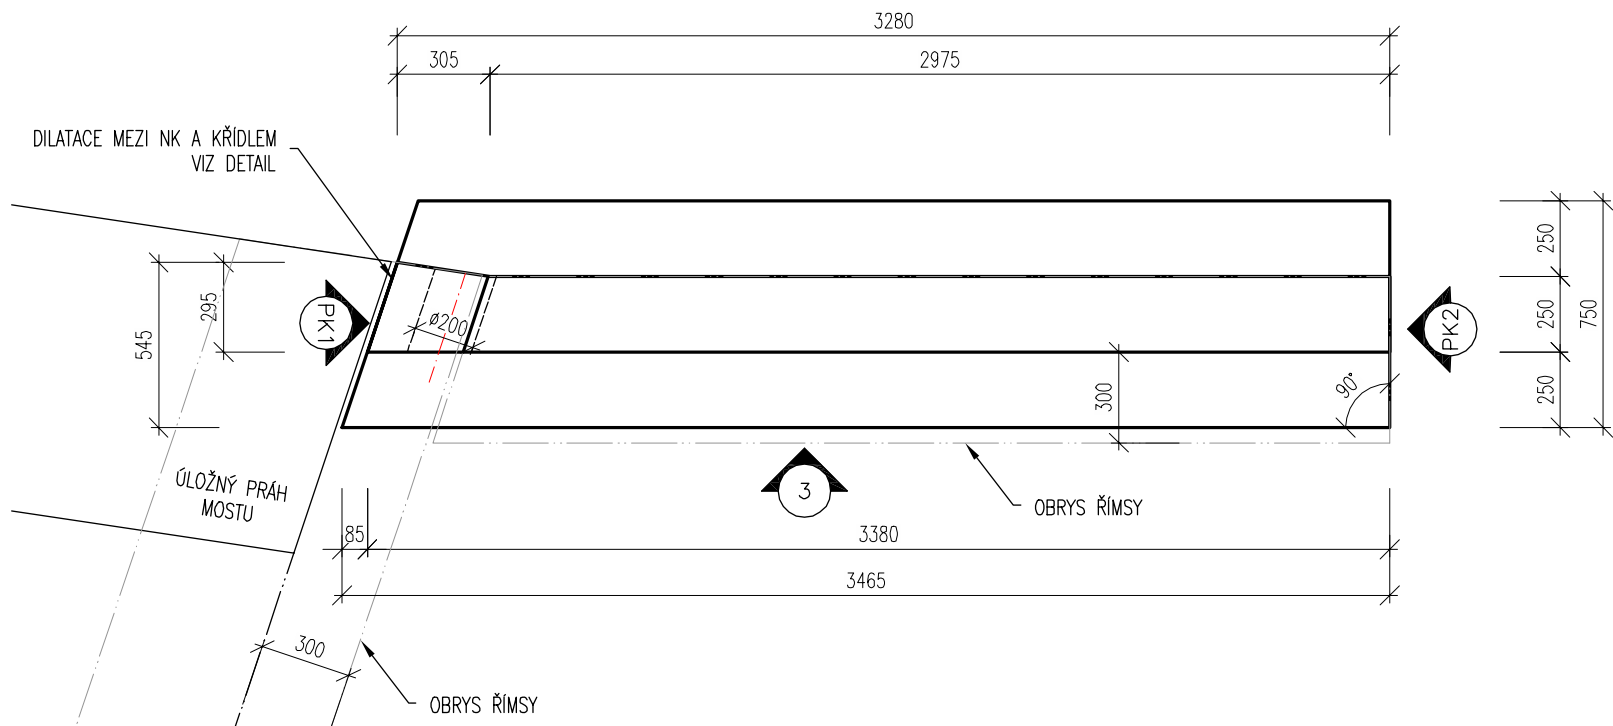


ŘEZ 5-5 A 6-6, M 1:25

ŘÍMSA KŘÍDEL K2 A K3

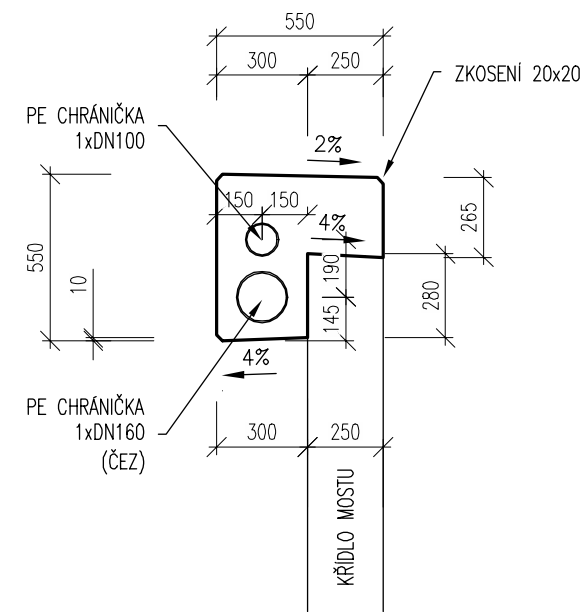

ŘEZ 5-5, M 1:25

DETAIL ŘÍMSY KŘÍDLA K1

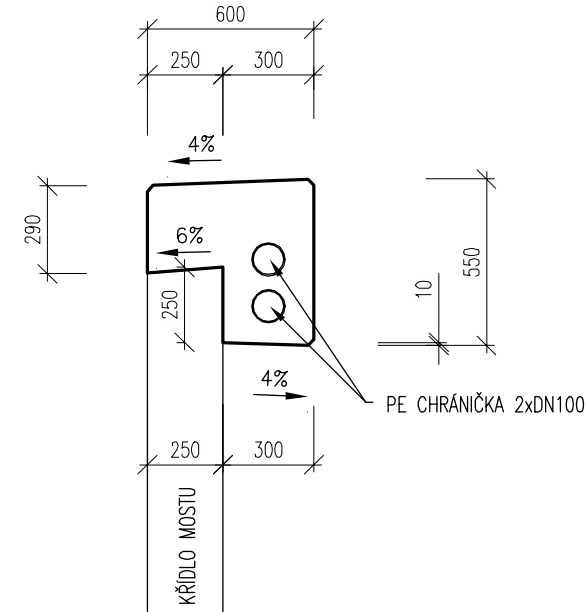

POZNÁMKY:

- VÝŠKOVÝ SYSTÉM BpV
- POLOHOVÝ SYSTÉM JTSK
- ROZMĚRY JSOU VYNAŠENY Z GEODETICKÉHO ZAMĚŘENÍ
- TLOUŠŤKY A DIMENZE SKRYTÝCH KONSTRUKCÍ BYLY ODHADNUTY
- DÉLKOVÉ KÓTY JSOU ZAKROUHLĚNY NA 5 mm
- PŘED ZAHÁJENÍM STAVBY ZHOTOVITEL STAVBY ZAJISTÍ VYTÝČENÍ VŠECH SÍTÍ
- BĚHEM STAVBY JE NUTNÉ DODRŽOVAT PODMINKY SPRÁVCO SÍTÍ UVEDENÉ V JEJICH VYJÁDRĚNÍCH

POUŽITÉ KONSTRUKČNÍ MATERIÁLY

BETONY BUDOU PROVEDENY DLE ČSN EN 206-1

- OSTATNÍ BETONY:
- PODKLADNÍ BETON
- BETON OLOŽNÝCH PRAHŮ
- BETON NOSNÉ KONSTRUKCE
- BETON KŘÍDEL
- BETON ŘÍMS
- SPADOVÝ BETON

- C 12/15 X0
- C 30/37 XF2, XD1, XA2
- C 30/37 XF2, XD1
- C 30/37 XF2, XD1, XA2
- C 30/37 XC4, XF4, XD3
- C 25/30 XF2

03		
02		
01		
ZMĚNA	POPIS	DATUM



ING. IVAN ŠÍR
PROJEKTOVÁNÍ DOPRAVNÍCH STAVEB a.s.
Gočárova 504, 500 02 Hradec Králové, tel: +420 603 181 473, sir@sirivan.cz, www.sirivan.cz IČ: 287 86 793

Objednatel: **Město Dvůr Králové nad Labem**
Náměstí T.G.Masaryka 38, 544 17 Dvůr Králové nad Labem

Dvůr Králové nad Labem - most v ulici Nedbalova

■ kraj:
Královéhradecký

■ MÚ/OLU:
Dvůr Králové nad Labem

■ stupeň útajení:
bez útajení

■ datum:
12/2014

■ zakázkové číslo:
15005

■ stupeň PD:
PDPS

■ odpovědný projektant stavby:
Ing. Ivan Šír

■ odpovědný projektant objektu:
Ing. Ivan Šír

■ vypracovat:
Miroslav Macko

■ kontrolovat:
Ing. Martin Fejks

■ změna číslo:
00

■ měřítko:

SO 201 MOST

VÝKRES TVARU - KŘÍDLA

B.2.7