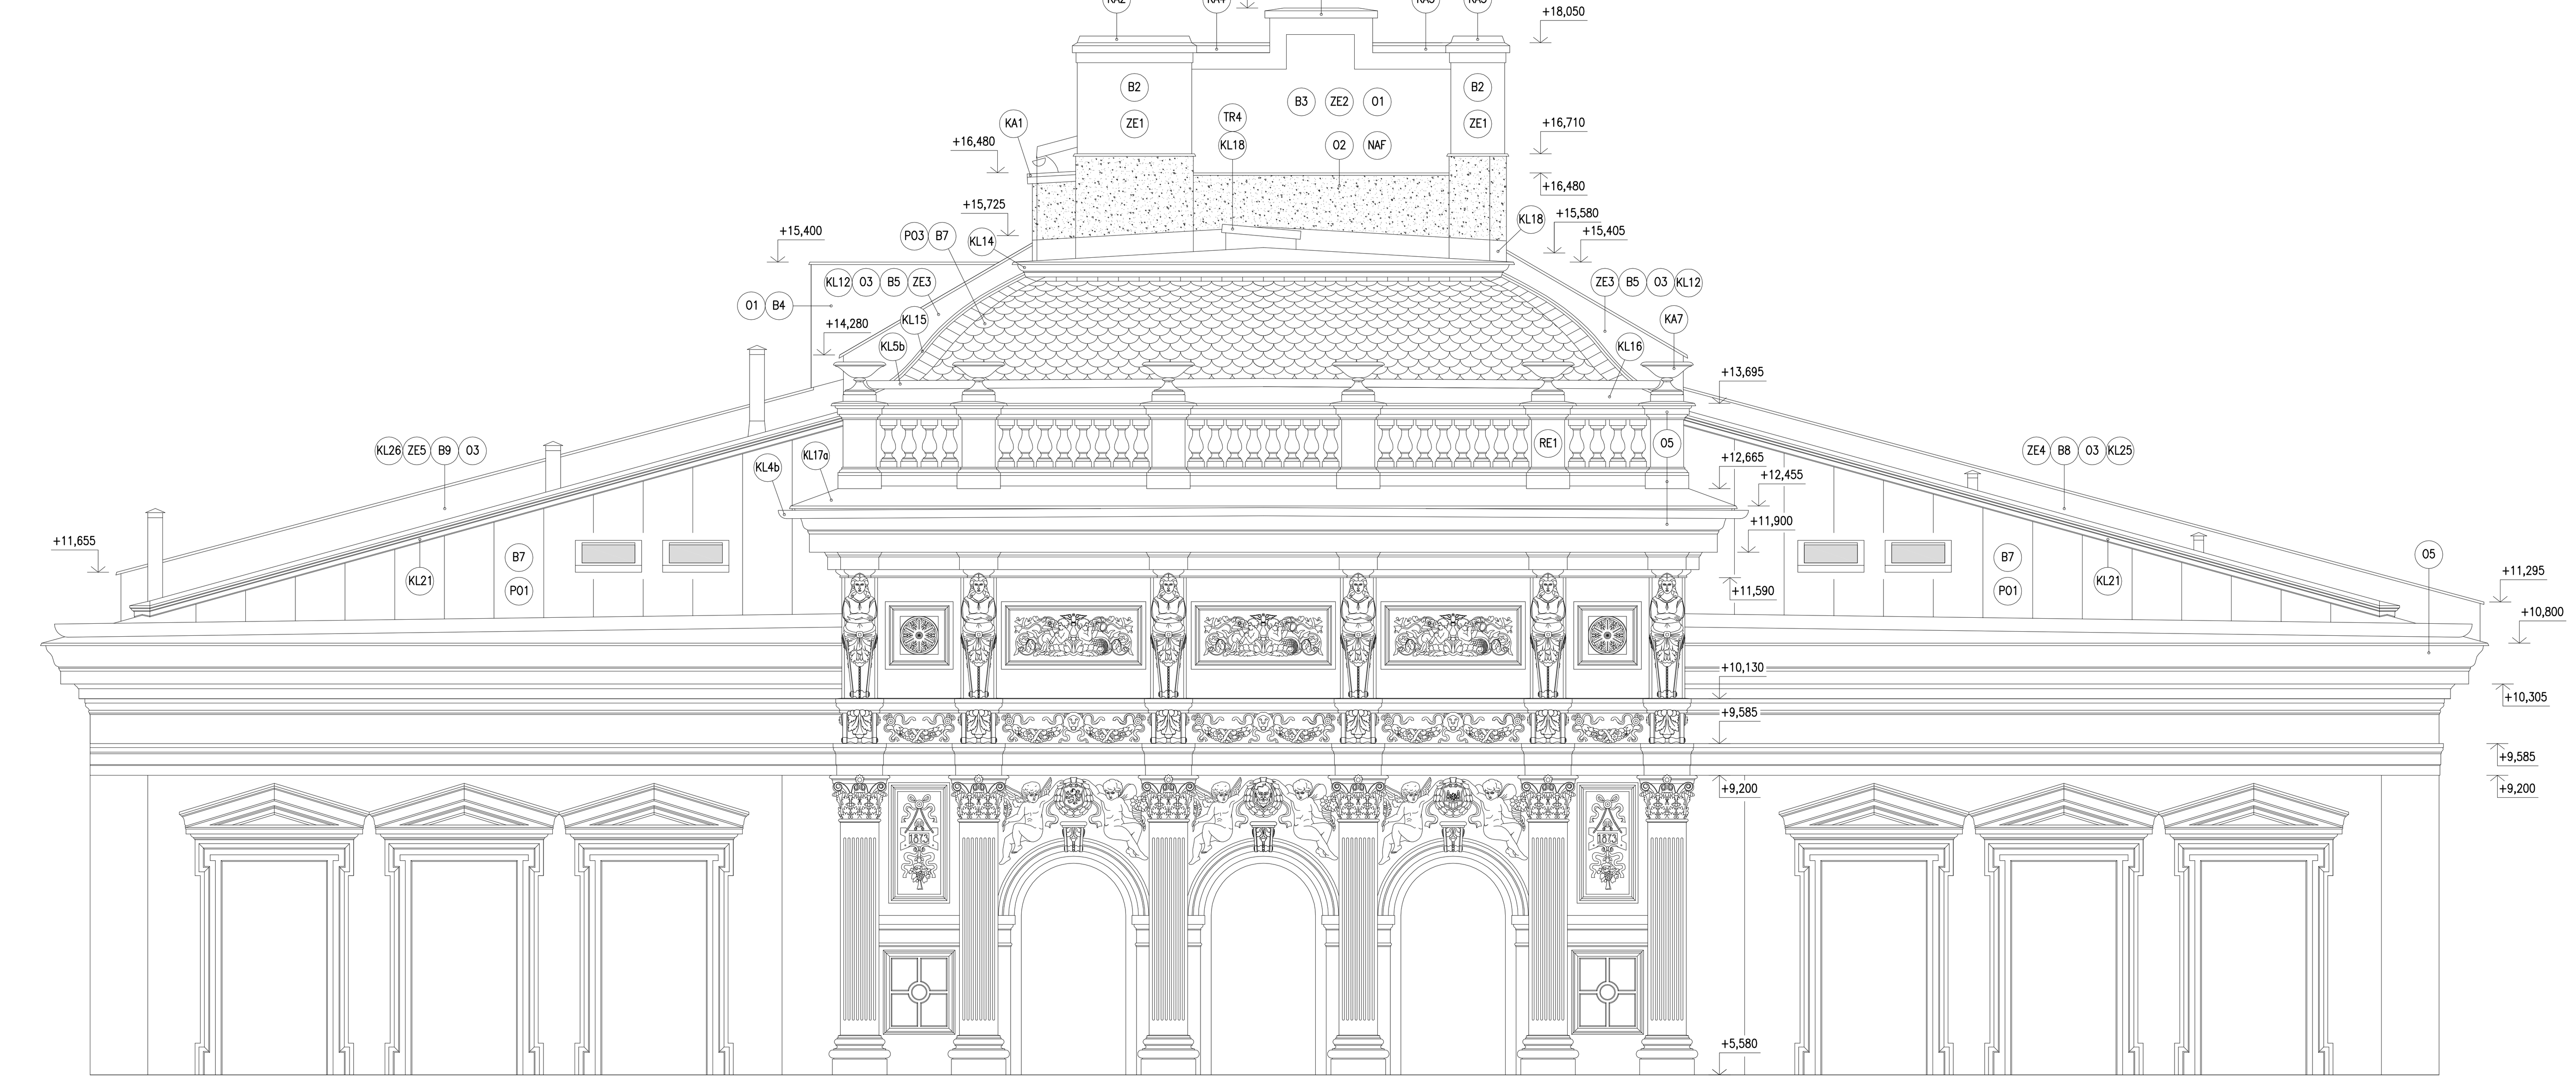

JIŽNÍ POHLED

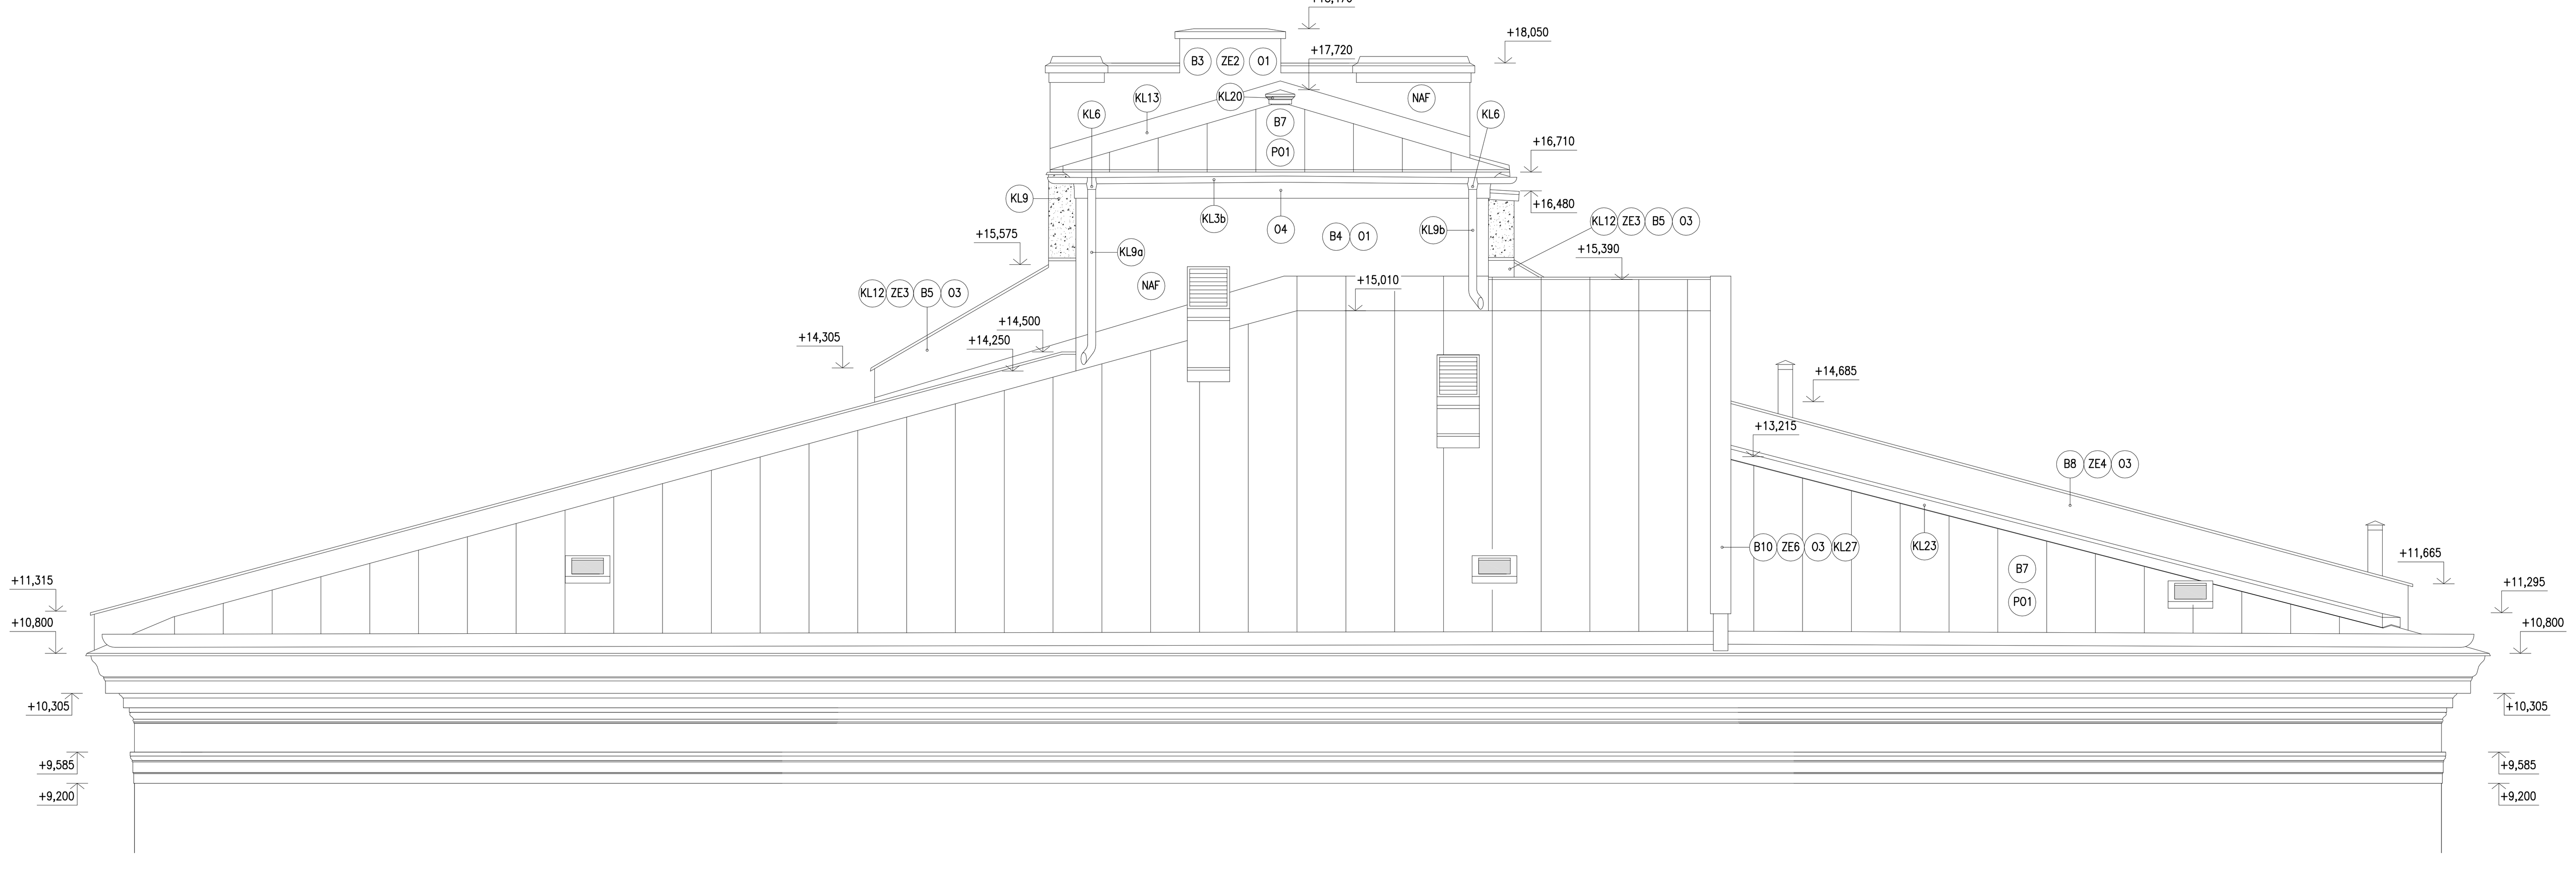

SEVERNÍ POHLED

POZNÁMKY:

BOURACÍ PRÁCE

B1/ DEMONTÁŽ DOŽILÉHO NEPŮVODNÍHO ZDVOJENÉHO JEDNOKŘÍDLÉHO OKNA (SV.: 800-1450 MM); 10 KS

B2/ NADSTŘEŠNÍ ČÁSTI NOVODOBÝCH ZNAČNĚ POŠKOZENÝCH KOMÍNŮ VYZDĚNÝCH Z CIHEL PLNÝCH BUDOU SNESENY; 3,6 M3

B3/ NOVODOBÁ ZNAČNĚ POŠKOZENÁ ŠTÍTOVÁ ZEĎ VYZDĚNÁ Z CIHEL PLNÝCH BUDE SNESENA; 2,3 M3

B4/ STÁVAJÍCÍ NOVODOBÉ HLADKÉ VÍCEVRSTVÉ DEGRADOVANÉ A ODPOUKLÉ OMÍTKY STŘEŠNÍHO PAVILONU A ATIK BUDOU CELOPLOŠNĚ ODSTRANĚNY (S PROŠKRÁBNUTÍM SPÁR) A POVRCH ZDIVA BUDE DOKONALE OČIŠTĚN SYSTÉMEM JOS.

B5/ NOVODOBÉ ZNAČNĚ POŠKOZENÉ ATIKOVÉ ZDI TL. 300 MM VYZDĚNÉ Z CIHEL PLNÝCH PÁLENÝCH BUDOU SNESENY; 2,2 M3

B6/ STÁVAJÍCÍ NESOUDRŽNÉ OMÍTKY ŘÍMS BUDOU CITLIVĚ SNESENY, PŘEDPOKLÁDANÁ VÝMĚNA OMÍTEK ŘÍMS ČINÍ 70%

B7/ STÁVAJÍCÍ DOŽILÝ STŘEŠNÍ PLÁŠŤ PROVEDENÝ Z OCELOVÉHO DRÁŽKOVANÉHO PLECHU BUDE DEMONTOVÁN A TO VČETNĚ PODKLADNÍ LEPENKY A STŘEŠNÍHO BEDNĚNÍ;

B8/ NOVODOBÁ ZNAČNĚ POŠKOZENÁ ATIKOVÁ ZEĎ TL. 150 MM VYZDĚNÁ Z CIHEL PLNÝCH PÁLENÝCH BUDE SNESENA; 1,4 M3

B9/ NOVODOBÁ ZNAČNĚ POŠKOZENÁ ATIKOVÁ ZEĎ TL. 150 MM VYZDĚNÁ Z CIHEL PLNÝCH PÁLENÝCH BUDE SNESENA; 1,3 M3

B10/ NOVODOBÁ ZNAČNĚ POŠKOZENÁ ATIKOVÁ ZEĎ TL. 150 MM VYZDĚNÁ Z CIHEL PLNÝCH PÁLENÝCH BUDE SNESENA; 2,2 M3

ZEDNICKÉ A ŠTUKATÉRSKÉ PRÁCE

ZE1/ SNESENÉ KOMÍNY BUDOU OPĚTOVNĚ VYZDĚNY Z CP 290/140/65 MM SKLÁDANÝCH NA MVC 10,0 MPA; 3,8 M3

ZE2/ SNESENÁ ŠTÍTOVÁ ZEĎ TL. 300 MM BUDE OPĚTOVNĚ VYZDĚNA Z CP 290/140/65 MM SKLÁDANÝCH NA MVC 10,0 MPA; 2,8 M3

ZE3/ SNESENÉ ATIKOVÉ ZDI TL. 300 MM BUDOU OPĚTOVNĚ VYZDĚNY Z CP 290/140/65 MM SKLÁDANÝCH NA MVC 10,0 MPA; 2,2 M3

ZE4/ SNESENÁ ATIKOVÁ ZEĎ TL. 150 MM VYZDĚNÁ Z CIHEL PLNÝCH PÁLENÝCH BUDE OPĚTOVNĚ VYZDĚNA Z CP 290/140/65 MM SKLÁDANÝCH NA MVC 10,0 MPA, KORUNA ATIKY BUDE ZTUŽENA ŽELEZOBETONOVÝM VĚNCEM (C 20/25); 1,4 M3

ZE5/ SNESENÁ ATIKOVÁ ZEĎ TL. 150 MM VYZDĚNÁ Z CIHEL PLNÝCH PÁLENÝCH BUDE OPĚTOVNĚ VYZDĚNA Z CP 290/140/65 MM SKLÁDANÝCH NA MVC 10,0 MPA, KORUNA ATIKY BUDE ZTUŽENA ŽELEZOBETONOVÝM VĚNCEM (C 20/25); 1,3 M3

ZE6/ SNESENÁ ATIKOVÁ ZEĎ TL. 150 MM VYZDĚNÁ Z CIHEL PLNÝCH PÁLENÝCH BUDE OPĚTOVNĚ VYZDĚNA Z CP 290/140/65 MM SKLÁDANÝCH NA MVC 10,0 MPA, KORUNA ATIKY BUDE ZTUŽENA ŽELEZOBETONOVÝM VĚNCEM (C 20/25); 2,2 M3

ZE7/ PRO POTŘEBY VĚTRANÉHO HŘEBENE BUDOU V BOČNÍCH STĚNÁCH STŘEŠNÍHO PAVILONU PŘIPRAVENY VENTILAČNÍ DUTINY(NIKY). DO VE ZDIVU VYSEKANÉ PRŮBĚŽNÉ DRÁŽKY (HL. 150 MM, V. 300 MM) BUDOU DODATEČNĚ VLOŽENY BETONOVÉ PREFABRIKOVANÉ PŘEKLADY (7*RZP 890/120/140 V). PŘEKLADY BUDOU ULOŽENY NA PILÍŘKY (8*140/140/300 MM) CIHELNÉHO ZDIVA VZTYČENÝCH V OSOVÝCH VZDÁLENOSTECH URČENÝCH ROZTEČEMI KROKVÍ. PO OSAZENÍ PŘEKLADU BUDE LOŽNÁ SPÁRA NAD PŘEKLADY A PILÍŘKY KLÍNOVÁNA A INJEKTOVÁNA CEMENTOVOU MALTOU; VÍCE VÝKRES DET2

O1/ NOVÉ HLADKÉ VÍCEVRSTVÉ (ŠTUKOVÉ) OMÍTKY (S PODHOZEM) BUDOU BUDOU PROVEDENY JAKO REPLIKY OMÍTEK PŮVODNÍCH VČETNĚ PŮVODNÍHO PLASTICKÉHO ČLENĚNÍ FASÁDY (OKENNÍ ŠAMBRÁNY). PRO OMÍTKY BUDOU POUŽITY NÍŽE SPECIFIKOVANÉ MALTOVÉ SMĚSI PŘIBLIŽUJÍCÍ SE SVÝM SLOŽENÍM MALTÁM HISTORICKÝM (VÍCE RECEPTURA A). MALTOVÉ SMĚSI URČENÉ PRO ŘÍMSY BUDOU OBSAHOVAT VĚTŠÍ PODÍL HYDRAULICKÉHO POJIVA A PŘÍMĚS URYCHLOVAČE. ŠTUKOVÁ VRSTVA ZÁKLADNÍCH PLOCH BUDE UPRAVOVÁNA BĚŽNÝM ZPŮSOBEM, TEDY PLSTĚNÝM HLADÍTKEM. PO NUTNÉ TECHNOLOGICKÉ PŘESTÁVCE BUDOU OMÍTKY CELOPLOŠNĚ OPATŘENY VÁPENNÝM MODIFIKOVANÝM NÁTĚREM S LOKÁLNÍ SILIKONOVOU HYDROFOBIZACÍ (VIZ RECEPTURY).

O2/ NOVÉ VÍCEVRSTVÉ STŘÍKANÉ OMÍTKY (S PODHOZEM) BUDOU PROVEDENY JAKO REPLIKY PŮVODNÍCH STŘÍKANÝCH OMÍTEK. PRO OMÍTKY BUDOU POUŽITY NÍŽE SPECIFIKOVANÉ MALTOVÉ SMĚSI PŘIBLIŽUJÍCÍ SE SVÝM SLOŽENÍM MALTÁM HISTORICKÝM (VÍCE RECEPTURA A). ŠTUKOVÁ VRSTVA ZÁKLADNÍCH PLOCH BUDE UPRAVOVÁNA BĚŽNÝM ZPŮSOBEM, TEDY PLSTĚNÝM HLADÍTKEM. FINÁLNÍ STŘÍKANÝ POVRCH BUDE PROVEDEN TAK, ŽE DO ČERSTVÉ ŠTUKOVÉ OMÍTKY BUDE HÁZEN OSTRÝ PROVLHČENÝ PÍSEK FRAKCE 5-8 MM. PO NUTNÉ TECHNOLOGICKÉ PŘESTÁVCE BUDOU OMÍTKY CELOPLOŠNĚ OPATŘENY VÁPENNÝM MODIFIKOVANÝM NÁTĚREM (VIZ RECEPTURY).

O3/ POVRCH ZDĚNÝCH ATIK BUDE PŘED POKRYTÍM PLECHOVOU KRYTINOU OPATŘEN VYROVNÁVACÍ VÁPENOCEMENTOVOU OMÍTKOU;

PRO TAŽENÉ ŘÍMSY S VYSOKOU PROFILACÍ A S OKAPNIČKOU BUDE POUŽITO URYCHLOVAČE.

RECEPTURA OMÍTKOVÉ SMĚSI PRO SOKL FASÁDY (C):

SLOŽENÍ A POMĚRY MÍSENÍ:
1 DÍLY VICAT PROMT CEMENTU (HYDRAULICKÉ VÁPNO) + 0,1 DÍLU ANTUKY + 0,1 DÍLU DŘEVĚNÉHO UHLÍ + 2 DÍLY PÍSKU + STOPOVÉ MNOŽSTVÍ ZPOMALOVAČE TUHNUTÍ TEMPO + PŘÍDAVEK VÁPENNÉ KAŠE (MNOŽSTVÍ JE ZÁVISLÉ NA POTŘEBNÉ DOBĚ ZPRACOVATELNOSTI OMÍTKOVÉ SMĚSI).

FASÁDNÍ VÁPENNÝ NÁTĚR PRODEXOR K

PŘED NANÁŠENÍM VLASTNÍHO MONOCHROMATICKÉHO FASÁDNÍHO NÁTĚRU BUDE APLIKOVÁN SYSTÉMOVÝ KONTAKTNÍ MOST SCHWENK KHF KTERÝ SJEDNOTÍ NESTEJNORODÉ PODKLADY (OMÍTKY, KÁMEN). PO NUTNÉ TECHNOLOGICKÉ PŘESTÁVCE BUDOU VEŠKERÉ OMÍTKOVÉ PLOCHY A VYBRANÉ KAMENICKÉ PRVKY OPATŘENY PRVNÍM ŘÍDKÝM TÓNOVANÝM NÁTĚREM VÁPENNÉ BARVY PRODEXOR K. PO TECHNOLOGICKÉ PŘESTÁVCE (24 H.) BUDE NA SUCHÝ, NEVLHČENÝ PODKLADNÍ NÁTĚR PROVEDEN HUSTŠÍ BAREVNÝ FINÁLNÍ NÁTĚR BARVOU PRODEXOR K (0,25 L KONCENTRÁTU/ M2 - 1 NÁTĚR). BARVA BUDE NANÁŠENA V TENKÉ ROVNOMĚRNÉ VRSTVĚ KROUŽIVÝMI POHYBY ŠTĚTKOU S KRÁTKÝM VLASEM (POUŽITÍ VÁLEČKU ČI STŘÍKACÍHO ZAŘÍZENÍ JE VYLOUČENO). UCELENÉ PLOCHY JE NEZBYTNÉ NATÍRAT BEZ PŘERUŠENÍ. NÁTĚR NESMÍ BÝT NANÁŠEN NA PŘÍMO OSLUNĚNÉ PLOCHY. APLIKACE MUSÍ PROBÍHAT POUZE V ROZMEZÍ TEPLOT +10 °C AŽ + 25 °C. PO ZASCHNUTÍ NÁTĚRU (CCA 5 HODIN OD APLIKACE) JE NEZBYTNÉ FASÁDU ZVLHČIT VODNÍ MLHOU. TOTO OŠETŘENÍ MUSÍ BÝT PROVEDENO OPĚT PO 24 HODINÁCH. VÍCE VIZ TECHNICKÝ LIST VÝROBKU. PŘESNÝ OKROVÝ ODSTÍN BUDE VYVZORKOVÁN DODAVATELEM PŘÍMO NA FASÁDĚ ZA PŘÍTOMNOSTI INVESTORA, PROJEKTANTA A ZÁSTUPCŮ STATNÍ PAMÁTKOVÉ PÉČE.

- HLOUBKOVĚ UTĚSŇUJÍCÍ PENETRACE AIDA KIESOL (KONCENTRACE: 1 DÍL KOCENTRÁTU/ 1 DÍL VODY; PŘEDPOKLÁDANÁ SPOTŘEBA: 0,2 KG KONCENTRÁTU/ M2)
- MINERÁLNÍ STĚRKA AIDA SULFATEXSCHLAMME (KONCENTRACE: NEŘEDÍ SE; PŘEDPOKLÁDANÁ SPOTŘEBA: 2,0 KG KONCENTRÁTU/ M2)

TRANSPARENTNÍ FASÁDNÍ SYSTÉMOVÝ SILIKONOVÝ NÁTĚR

VZHLEDEM K VELKÉMU ZATÍŽENÍ FASÁDY ODSTŘIKUJÍCÍ VODOU (VÝRAZNÉ ČLENĚNÍ FASÁDY) A VZHLEDEM K NEMOŽNOSTI PROVEDENÍ LOKÁLNÍ HYDROFOBIZACE (NEPŘÍZNIVÉ TEKTONICKÉ ČLENĚNÍ FASÁDY) BUDE UVAŽOVANÝ LAZURNÍ VÁPENNÝ MODIFIKOVANÝ NÁTĚR OCHRÁNĚN SYSTÉMOVÝM SILIKONOVÝM HYDROFOBNÍM TRANSPARENTNÍM NÁTĚREM OD FIRMY REMMERS. NENÍ PŘÍPUSTNÉ, ABY TYTO NAVRŽENÉ FASÁDNÍ NÁTĚROVÉ HMOTY S HLAVNÍ POJIVOVOU SLOŽKOU SILIKONOVÉ PRYSKYŘICE BYLY NAHRAZENY LEVNĚJŠÍMI NÁTĚROVÝMI HMOTAMI S POJIVEM AKRYLÁTOVÝCH, ČI STYRENAKRYLÁTOVÝCH DISPERZÍ S POUHÝM PŘÍDAVKEM BEZROSPOUŠTĚDLOVÉ SILIKONOVÉ EMULZE.

PO NUTNÉ TECHNOLOGICKÉ PŘESTÁVCE BUDOU OMÍTKOVÉ PLOCHY SOKLU OPATŘENY JEDNOTNÝM SYSTÉMOVÝM SILIKONOVÝM NÁTĚREM OD FIRMY REMMERS V NÁSLEDUJÍCÍ SKLADBĚ:

1 x NÁTĚR HYDROFOBIZUJÍCÍ A ZPEVŇUJÍCÍ PENETRACÍ GRUNDIERUNG SV (SPOTŘEBA: 0,2 L/ M2; PO APLIKACI TOHOTO NÁTĚRU MUSÍ BÝT DODRŽENA 24 HODINOVÁ TECHNOLOGICKÁ PŘESTÁVKA)

1 x MEZINÁTĚR BEZBARVOU SILICONHARZFARBE LA (SPOTŘEBA: 0,25 L/ M2)

1 x UZAVÍRACÍ NÁTĚR BEZBARVOU SILICONHARZFARBE LA (SPOTŘEBA: 0,20 L/ M2)

BARVA BUDE NANÁŠENA V TENKÉ ROVNOMĚRNÉ VRSTVĚ KROUŽIVÝMI POHYBY ŠTĚTKOU S KRÁTKÝM VLASEM (POUŽITÍ VÁLEČKU ČI STŘÍKACÍHO ZAŘÍZENÍ JE VYLOUČENO). UCELENÉ PLOCHY JE NEZBYTNÉ NATÍRAT BEZ PŘERUŠENÍ.

UPOZORNĚNÍ:

VŠECHNY ROZMĚRY A KÓTY JSOU NÁVRHOVÉ, VELIKOST PRVKŮ NUTNO PŘED OBJEDNÁNÍM OMĚŘIT DLE SKUTEČNÉHO PROVEDENÍ STAVBY!!!

KONKRÉTNÍ VÝROBKY, NEBO TECHNOLOGIE UVEDENÉ V PROJEKTOVÉ DOKUMENTACI, JSOU POUZE DEFINICEMI MINIMÁLNĚ POŽADOVANÝCH STANDARDŮ, TECHNICKÝCH VLASTNOSTÍ A ROZMĚRŮ A MŮŽOU BÝT NAHRAZENY JAKÝMIKOLIV VÝROBKY, ČI TECHNOLOGIEMI SE SHODNÝMI ROZMĚRY A SHODNÝMI, ČI LEPŠÍMI TECHNICKÝMI VLASTNOSTMI!!!

+0,000=

0 1 2 3 4 5 M

ING. MILOŠ KUDRNOVSKÝ
PROJEKČNÍ ATELIER PRO DOKUMENTACI, PRŮZKUM A OBNOVU HISTORICKÝCH STAVEB
IČ: 74376586, DIČ: CZ7904303583
ADRESA: BÍLÁ TŘEMEŠNÁ 33, 544 72 BÍLÁ TŘEMEŠNÁ
GSM: 737 325 950, E-MAIL: MILOS.KUDRNOVSKY@SEZNAM.CZ

AUTOR:	ING. MILOŠ KUDRNOVSKÝ
VED. PROJ.:	ING. MILOŠ KUDRNOVSKÝ
ZOD. PROJ.:	ING. MILOŠ KUDRNOVSKÝ
KONTROLA:	
SPOLUPRÁCE:	

KRAJ: KRÁLOVÉHRADECKÝ
OBEC/ KATASTRÁLNÍ ÚZEMÍ: DVŮR KRÁLOVÉ N.L./ DVŮR KRÁLOVÉ N.L.
OBJEDNATEL: MĚSTO DVŮR KRÁLOVÉ N.L., NÁM. T.G. MASARYKA 38, DVŮR KRÁLOVÉ N.L.

AKCE: OBNOVA STŘEŠNÍHO PLÁŠTĚ HLAVNÍ BUDOVY HANKOVA DOMU VE DVOŘE KRÁLOVÉ N.L.

OBSAH: JIŽNÍ POHLED/ SEVERNÍ POHLED

ZAK. Č.: 012015
SOUŘAD. SYSTÉM: S–JTSK
VÝŠKOVÝ SYSTÉM: Bpv
STUPEŇ: DPS
FORMÁT: 18*A4
MĚŘÍTKO: 1:50
DATUM: 06/2015
OZNAČ.: D.1.1.
PARÉ. Č.: 2